



TS NORD


1 : 200

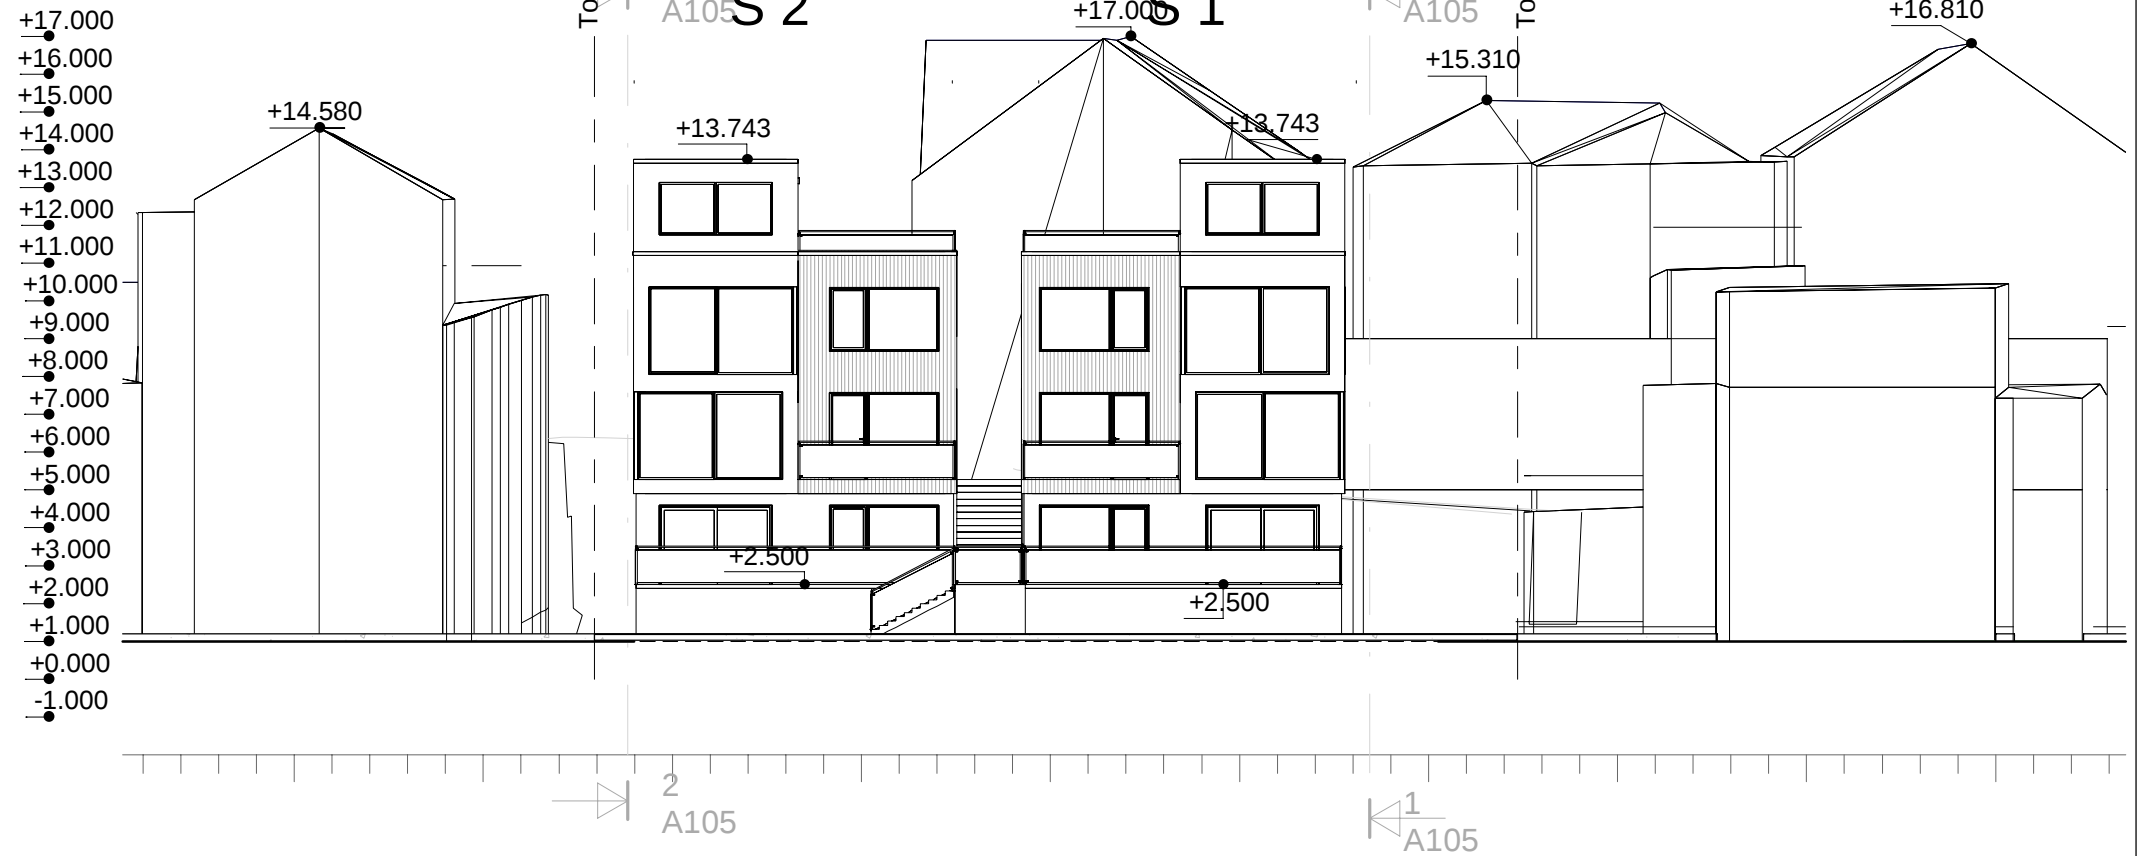

TS SØR

1 : 200

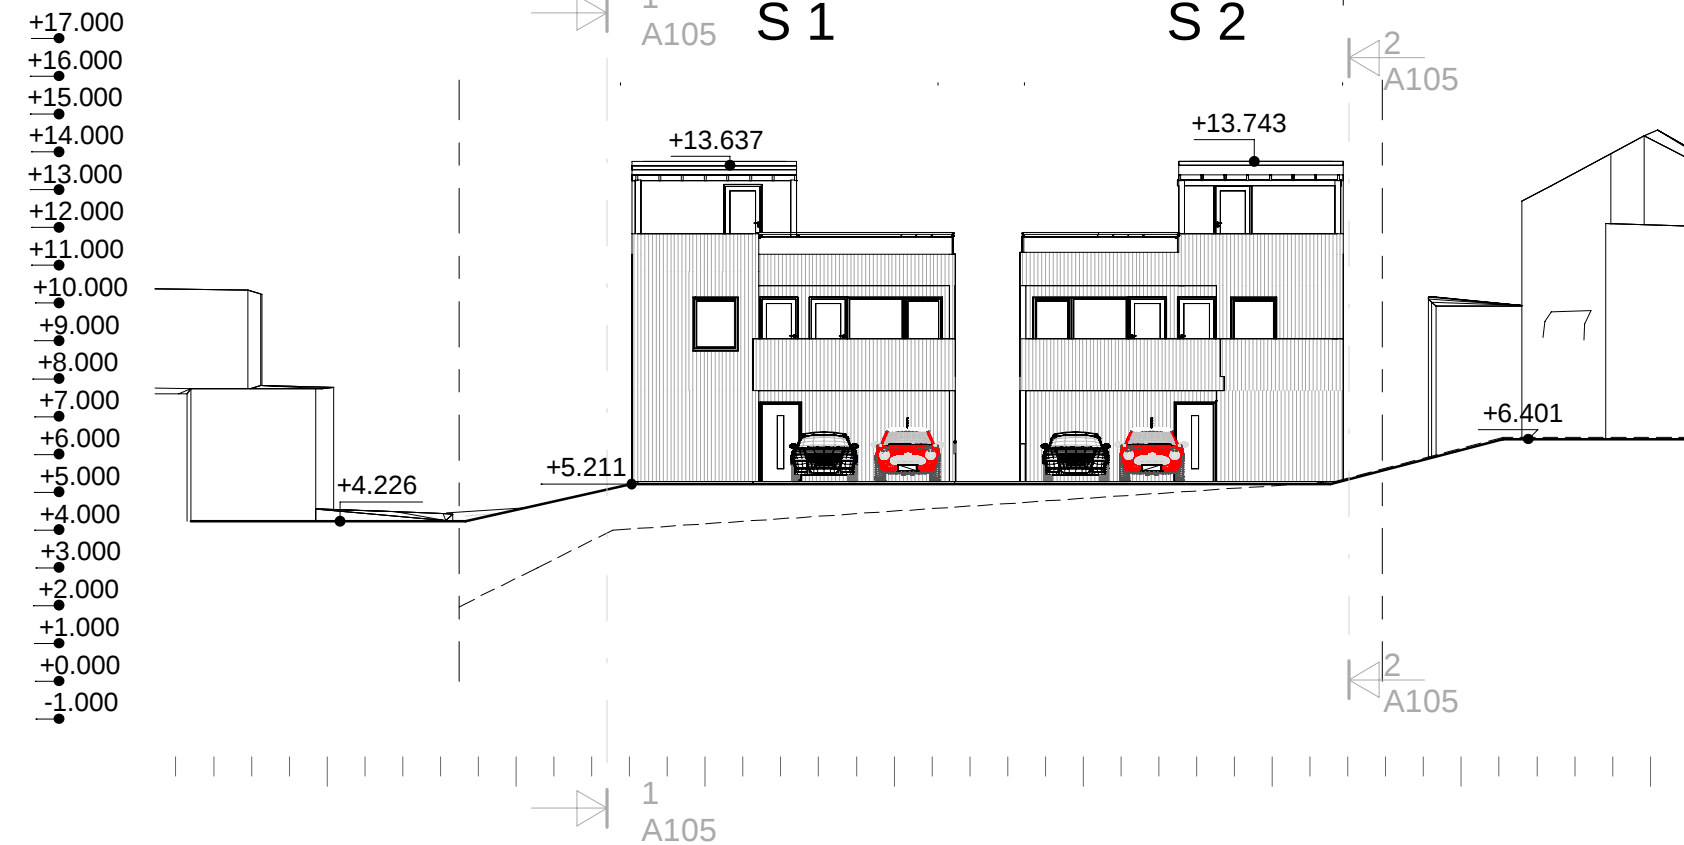

Rev.	Revisjonen gjelder		Utført	Kontr.	Dato
		Tiltakshaver.	Dato	20/01/23	
		Garvik Prosjekt AS	Tegnet	TE	
	Prosjektnavn.	Sjøkanten	Kontr.	GG	
	Prosjektadresse.	58/140 - Karmøy	Prosjekt nr.	222021	
	Tegning.	Terrengsnitt	Tegning nr.	A104	
	Tegningen må hverken, helt eller delvis benyttes av tiltak som ikke Garvikgruppen medvirker i		Gnr / Bnr.	Rev.	