


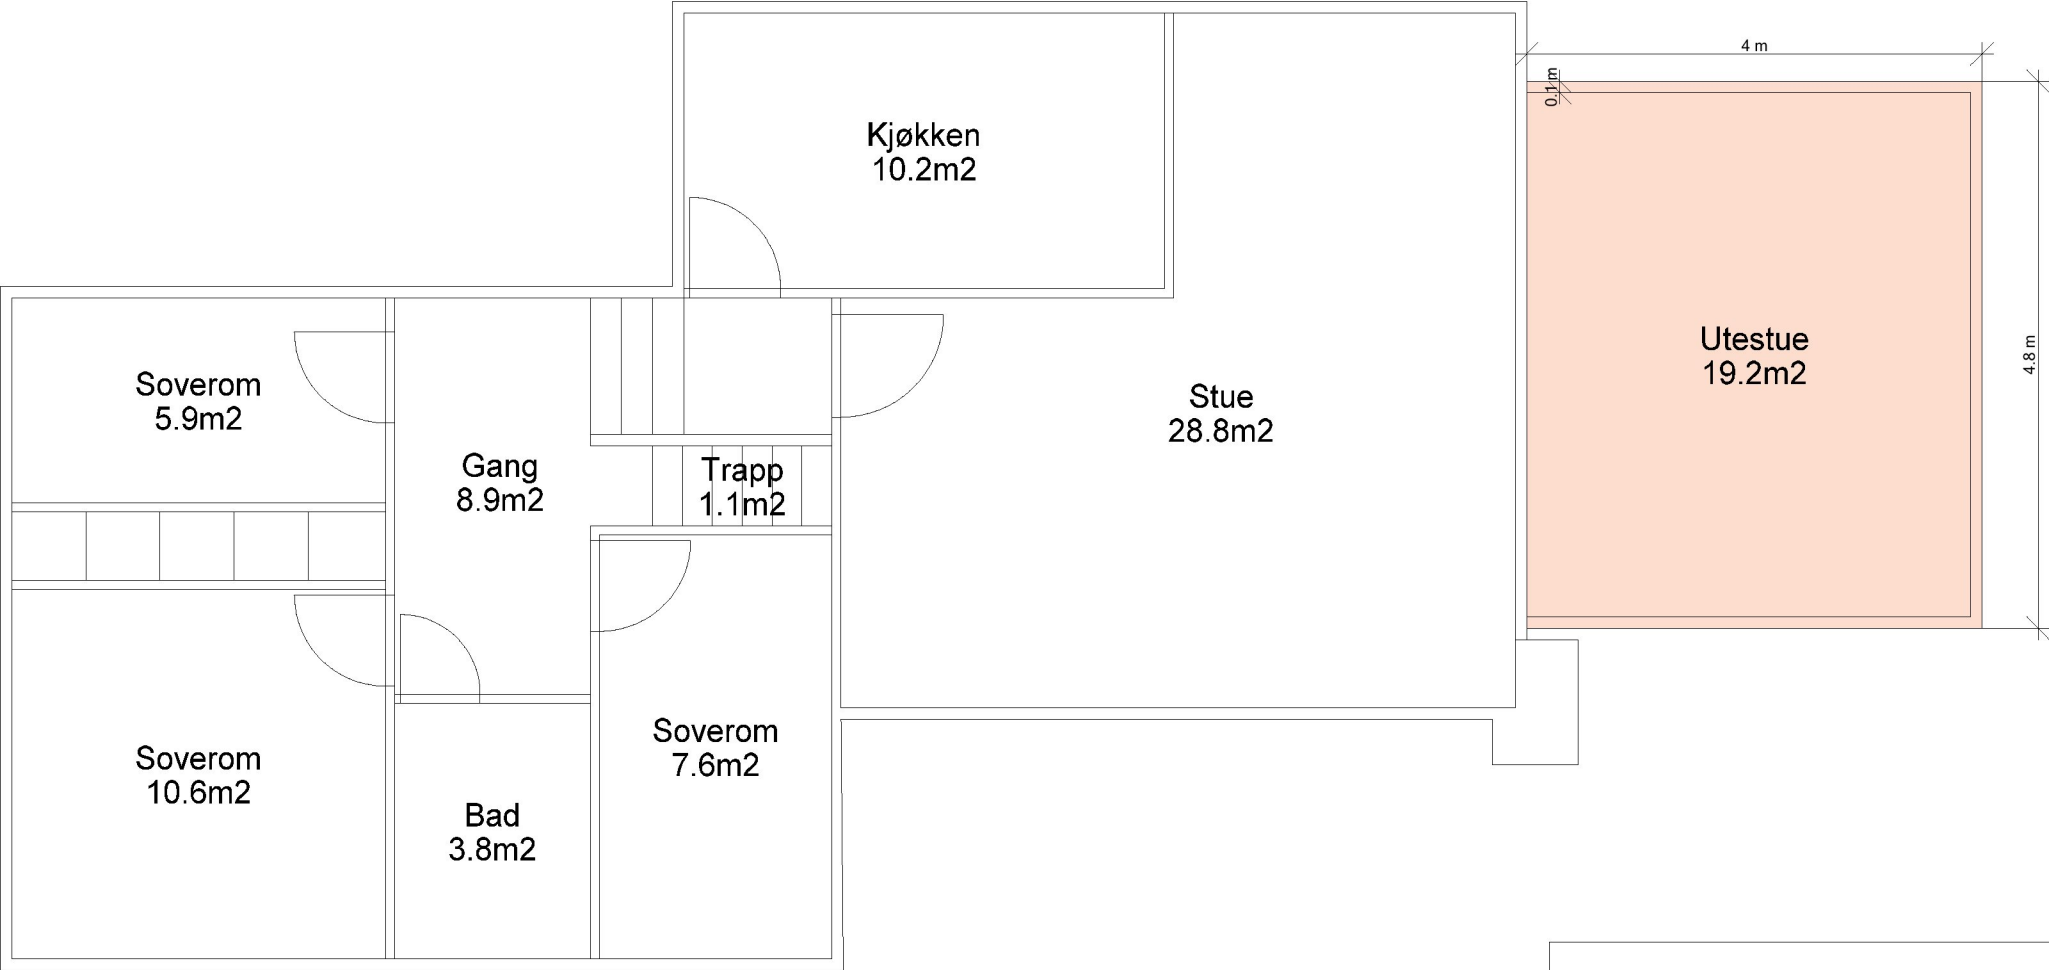

Plantegning med ny uestue