



## Fasade mot sør

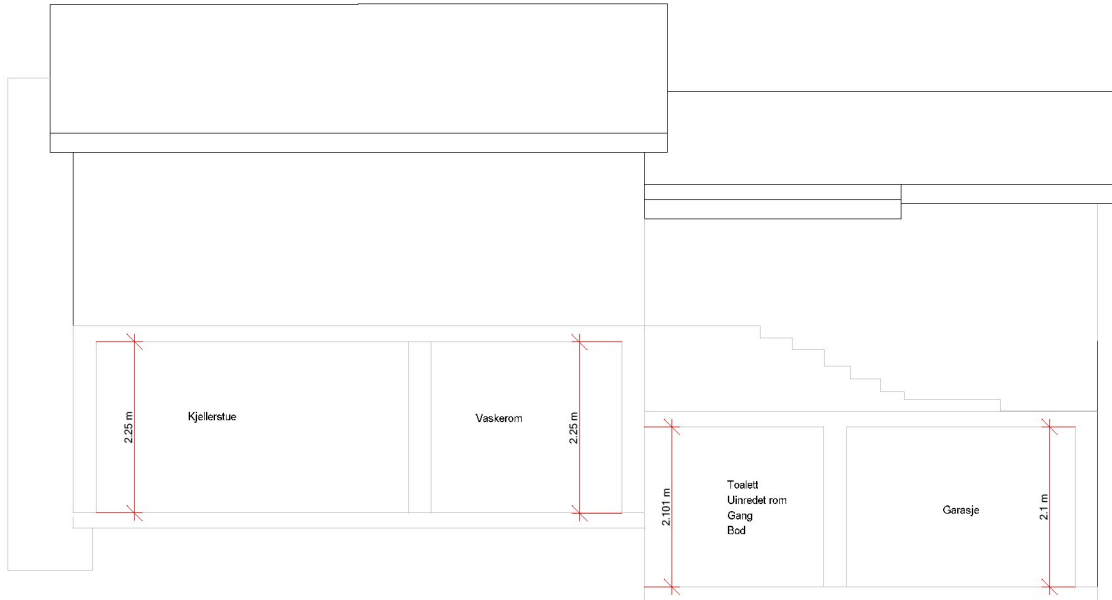

## Fasade mot nord

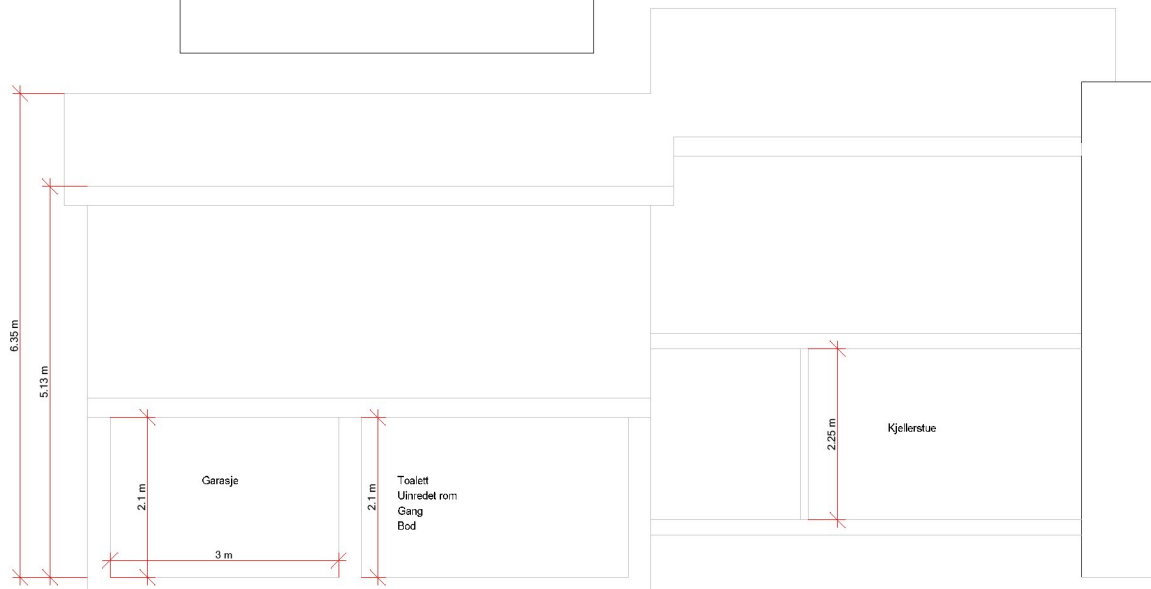

Snitt av eksisterende rom

Målestokk: 1:100