

Krav om sammenslåing av tinglyste matrikkelenheter

Del 1 - Fylles ut av revkirent (hjemmelshaver som eier)

Kommune	Revkirent
Til kommunen der matrikkelenhetene fysisk ligger: 1149, Karmøy kommune	Revkirentens navn og adresse: KARMOY KOMMUNE Pb. 167 4291 KOPERVIK

Følgende matrikkelenheter i kommunen kreves sammenslått i henhold til § 18 i matrikkelova av 17.06.2005						
Knr.	Gnr.	Bnr.	Fnr.	Hjemmelshaver(e)	Ev. eierbrøk	
1149	133	50		Feøy Velforening	1/1	
				5548 Feøy		
1149	133	192		Feøy Velforening	1/1	
				5548 Feøy		

Revkirenten(e)s ønske om registernummer og navn på den nye matrikkelenheten						
Knr.	Gnr.	Bnr.	Fnr.	Hjemmelshaver(e)	Ev. eierbrøk	
1149	133	50		Feøy Velforening	1/1	
				5548 Feøy		

Hjemmelshaver(e)s underskrift		
Sted og dato	Underskrift fra hjemmelshaver(e) som eier(e):	Fødselsnr./Org.nr.
Standal 18.08.2022	<i>Olav K. Sævi</i>	984339097

Merknader: 30.08.2022 *Kari Ø Sjøvann*

- Sammen med kravet skal det følge:
 - kart fra matrikkelen over grenser og grensemerker for de matrikkelenheter eller grensestrekninger som saken gjelder
 - bekreftelse på at eventuell(e) hjemmelshaver(e) til bruksrett(er), herunder hjemmelshaver(e) som fester(e) er varslet,
 - dokumenter som er nødvendige for å få tinglyst sammenslåingen, jf. matrikkelforskriften § 43, første ledd.
- Før kravet blir behandlet, må dette være undertegnet av de(n) som har grunnbokshjemmel som eier(e), jf. matrikkelova § 18.
- Hvis noen av matrikkelenhetene har heftelser, må det ordnes opp i disse før sammenslåing kan skje, jf. matrikkelforskriften § 43, åttende ledd. Opplysninger om heftelser m.v. fås ved henvendelse til tinglysningsmyndigheten.

Ta kontakt med kommunen for nærmere informasjon dersom:

- en eller flere av de matrikkelenheter som ønskes sammenslått er seksjonert, da sammenslåing kan betinge samtidig reseksjonering.
- det befinner seg festegrund på en eller flere av de utgående matrikkelenhetene.

Del 2 - Fylles ut av kommunen (hvis jordskiftesak; jordskiftedommeren)

Bestående matrikkelenhet etter sammenslåing						
Knr.	Gnr.	Bnr.	Fnr.	Hjemmelshaver(e)	Ev. eierbrøk	
1149	133	50		FEØY VELFORENING	1/1	

Det attesteres at vilkårene for sammenslåing er til stede, jf. matrikkelova § 18 og matrikkelforskriften § 43.

Underskrift	
Sted og dato	Underskrift og stempel
Kopervik 31.03.2023	<i>Mathias Løvring</i>

Merknader: 1) Dette dokumentet i utfylt stand skal medfølge meldingen til tinglysning som vedlegg.



Karmøy Kommune

Eierliste for:

Eiendom	Navn	Rolle	Personstatus
1149 - 133/50	FEØY VELFORENING	Hjemmelshaver (H)	
Adresse Postboks 33		Poststed 5548 FEØY	
Eiendommens adresse(r) Vestrehamnvegen 30			
Eiendom	Navn	Rolle	Personstatus
1149 - 133/192	FEØY VELFORENING	Hjemmelshaver (H)	
Adresse Postboks 33		Poststed 5548 FEØY	
Eiendommens adresse(r)			

SITUASJONSKART

Gnr/Bnr :

Dato : 23.02.2023

Målestokk: 1:500

Datum: Euref 89/UTM 32

0 5 10 15 20 m



KARMØY KOMMUNE

SEKTOR AREAL OG BYGGESAK



NB: Kartet kan inneholde feil,
noen grenser er usikre.



Tegnforklaring:

Eiendomsgrense målt

Eiendomsgrense usikker

Bygg -takflate

Bygg -planlagt

Bygg eldre enn 1900, sefrak bygg




Vegkant

Høydekurve

Høyspent, stolper

Kommunale VA-ledninger, kum

 

SITUASJONSKART

MED REGULERINGSPLAN

Reg.plannr.:

Adresse:

Gnr/Bnr:

Tiltakshaver:

Vedlegg D:

KARMØY KOMMUNE

SEKTOR AREAL OG BYGGESAK




Målestokk: 1:500

Datum: Euref 89/UTM 32 Dato: 30.03.2023

Kartet kan inneholde feil, noen grenser er usikre.

Fargelagt kart må innsendes ved søknad eller melding.

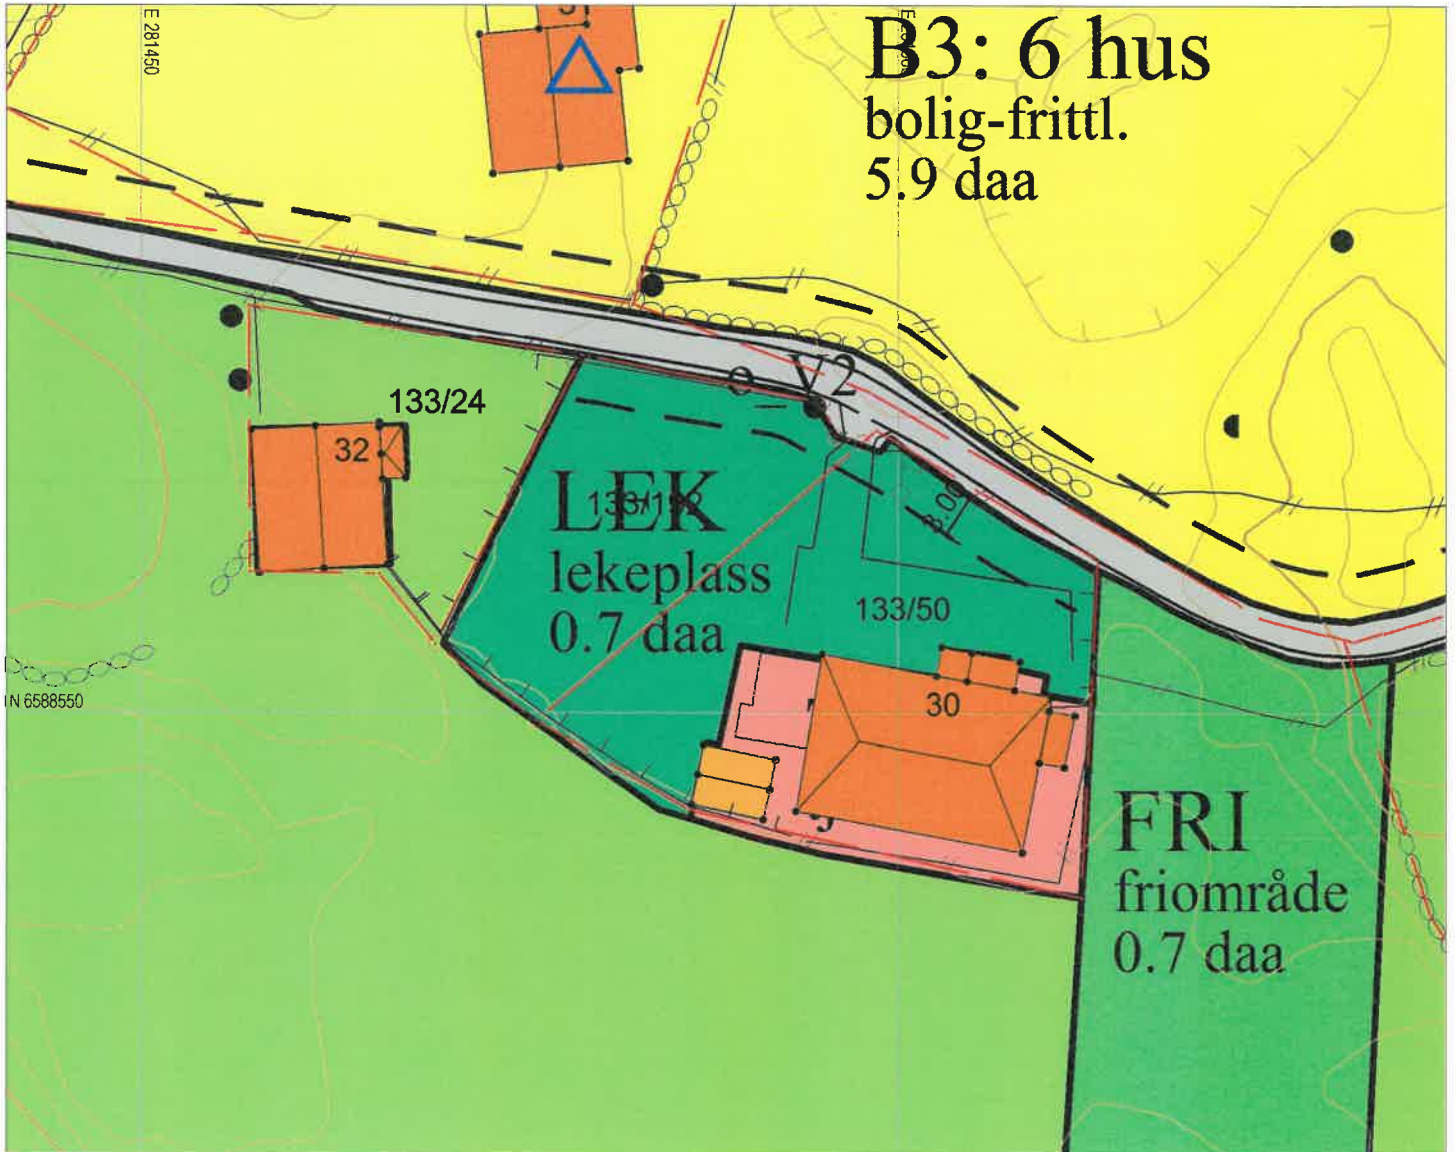

Tegnforklaring:

Vegkant	
Høydekurve	
Eiendomsgrense målt	
Eiendomsgrense usikker	
Bygg -takflate	
Bygg -planlagt	
Høyspent, stolper	
Kommunale VA-ledninger	

Reguleringsformål:

Boliger		SKRAVERTE OMRÅDER
Offentlig bebyggelse		Fare
Forretning		Felles
Naustbebyggelse		Spesialområde
Sentrumsformål		LINJER
Industri/lager		Frisiktlinje
Friområde		Byggegrense
Garasjeanl./bensinst.		Planens begrensning
Trafikkområde		