


Situasjonsplan  
1 : 200

SKALA 1:200

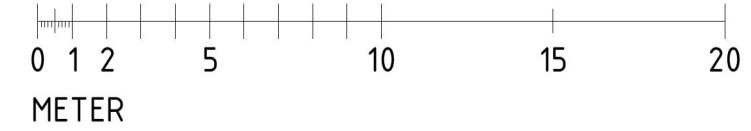

**Beregning av BYA:**

BYA enebolig: 109m<sup>2</sup>

BYA veranda: 24m<sup>2</sup>

BYA Garasje: 33,6m<sup>2</sup> (<35m<sup>2</sup>, tas ikke med i sum BYA)

**Sum BYA: 133m<sup>2</sup>**

Tomteareal: 555m<sup>2</sup>

%BYA: (Sum BYA/Tomteareal)\*100% = 24%

**Merknader:**

- Alle målsettinger i mm med mindre annet er oppgitt
- Koordinater og koter i m
- Målsetting iht. YK ringmur.
- Øst/vest koordinat oppgitt ved X-verdi
- Nord/sør koordinat oppgitt ved Y-verdi
- Koordinatsystem: EUREF89 UTM Sone 32
- Tomta er planlagt å planeres etter kote 73,500moh.
- Henviser til tegn. nr. B-254 for detaljer vedr. støttemur.
- Beregning av BYA er vist ovenfor. Henviser til tegn. nr. B-251 (Plantegninger og arealplaner) for fremvisning av BRA og BTA.

Enebolig Larsen Tina og Asbjørn Larsen	Tegnet av	HL	Saksbehandler	ML
	Sidemannskontroll	ML	Oppdragsansvarlig	ML
	Fag	Designer	Målestokk	1 : 200
	Dato	17.01.23		
Siv. ing. Larsen AS	Genr/Bnr	149/388	Status	Søknadstegning
	Tegningsnr.	B-256	Tittel	Situasjonsplan
			Rev	0