


PROFIL NR.	0.00
HOR. KURV.	R=58.51
BREDDAUTV.	
TVERRFALL (1%=2mm)	
PROFIL H.	21.66 21.62 22.06 22.10 22.66 22.70 23.30 23.25 23.52 23.45 23.61 23.63
TERRENG H.	21.66 21.62 22.06 22.10 22.66 22.70 23.30 23.25 23.52 23.45 23.61 23.63
OVERBYGN.T.	

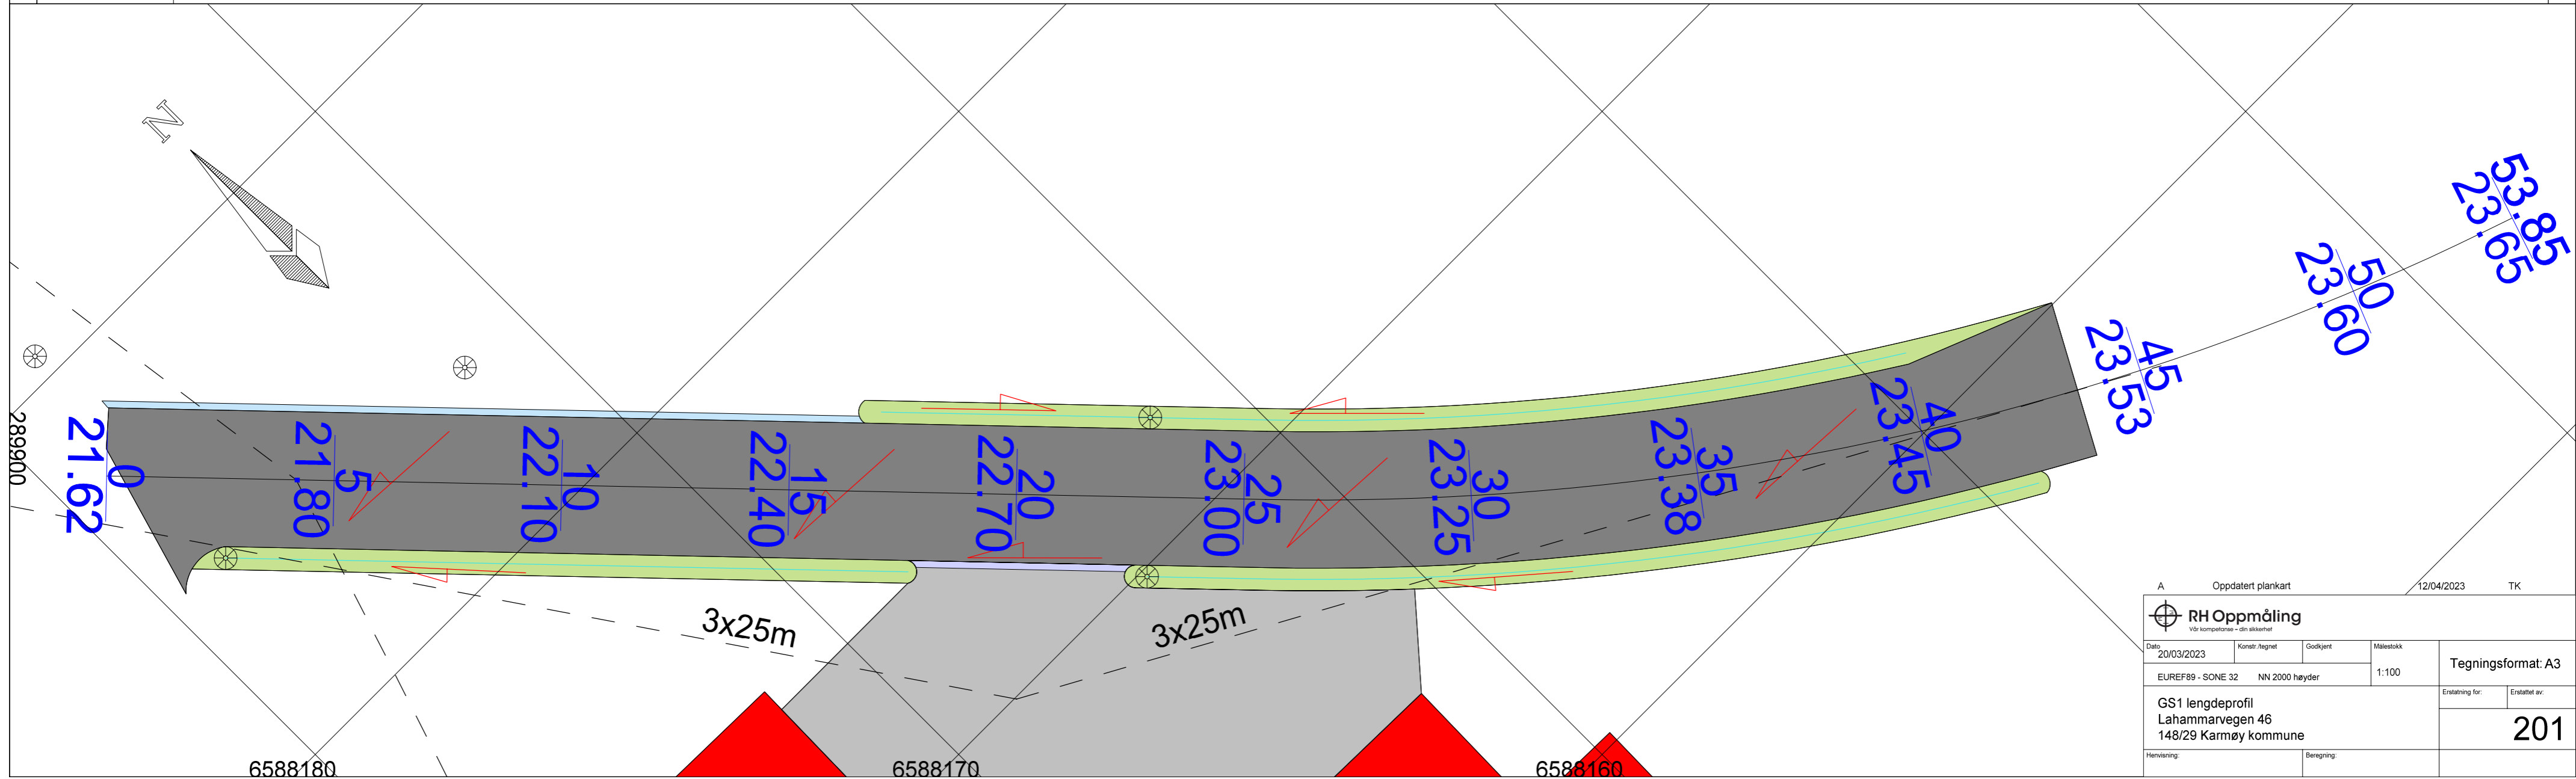

A Oppdatert plankart 12/04/2023 TK	
Dato: 20/03/2023	Konstr. tegnet Godkjent
Målestokk: EUREF89 - SONE 32 NN 2000 høyder	Målestokk: 1:100
Tegningsformat: A3	
GS1 lengdeprofil Lahammarvegen 46 148/29 Karmøy kommune	
Erstating for:	Erstabet av: 201
Revisering	Beregning