
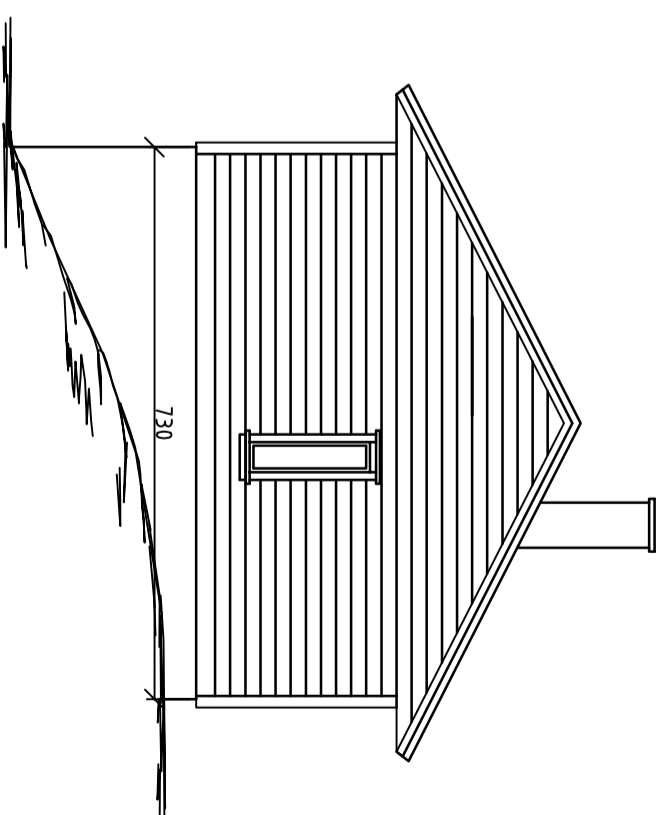
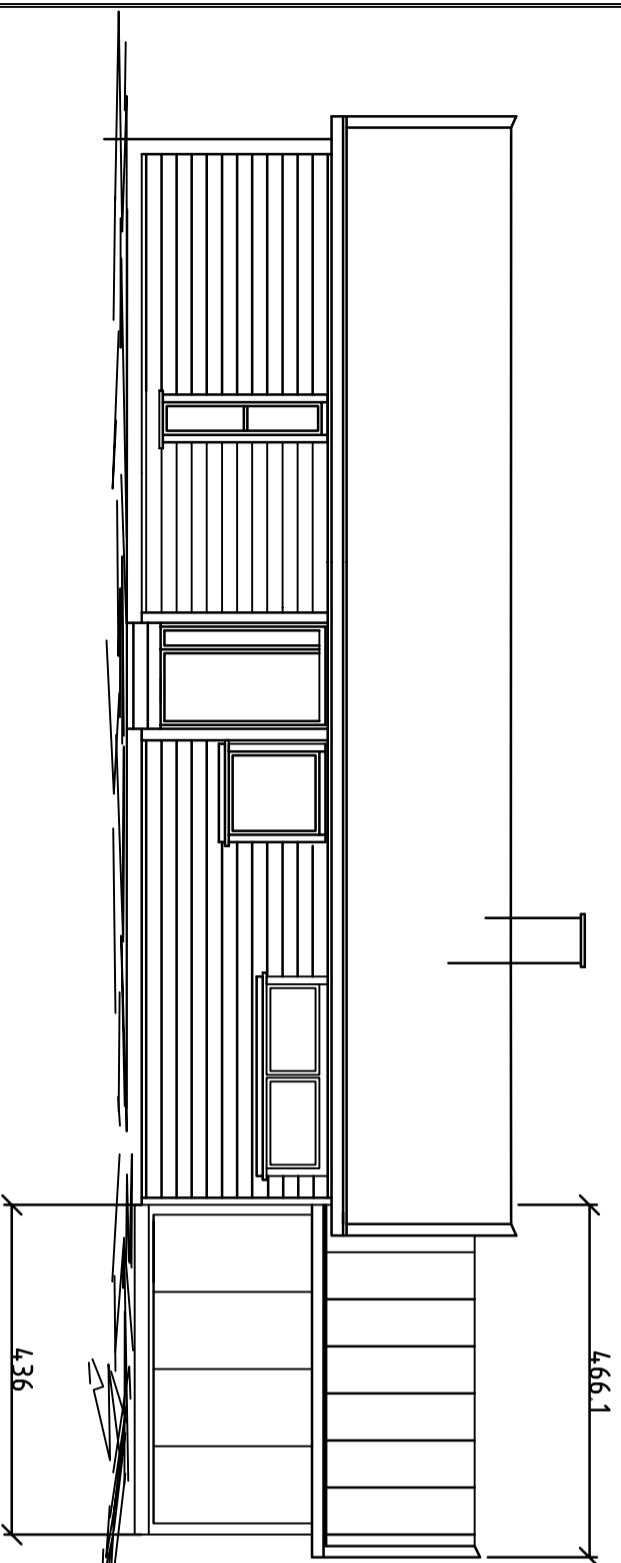
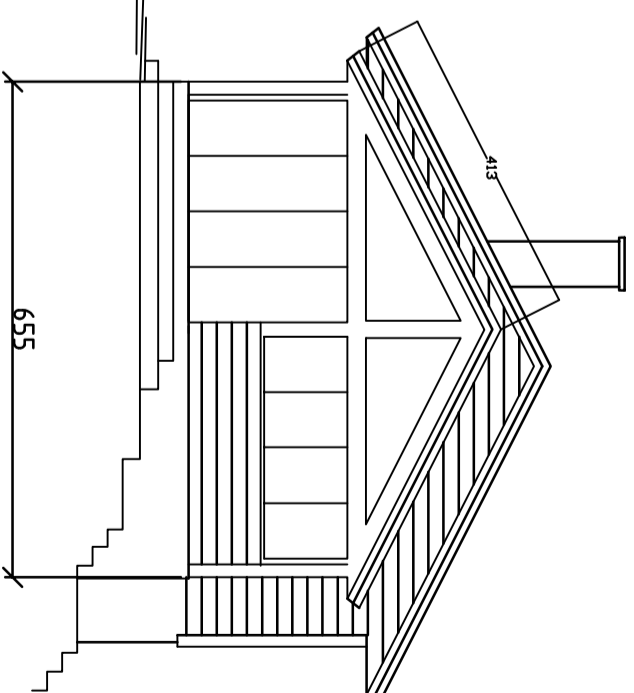


GLASS TAK VEST436X413CM

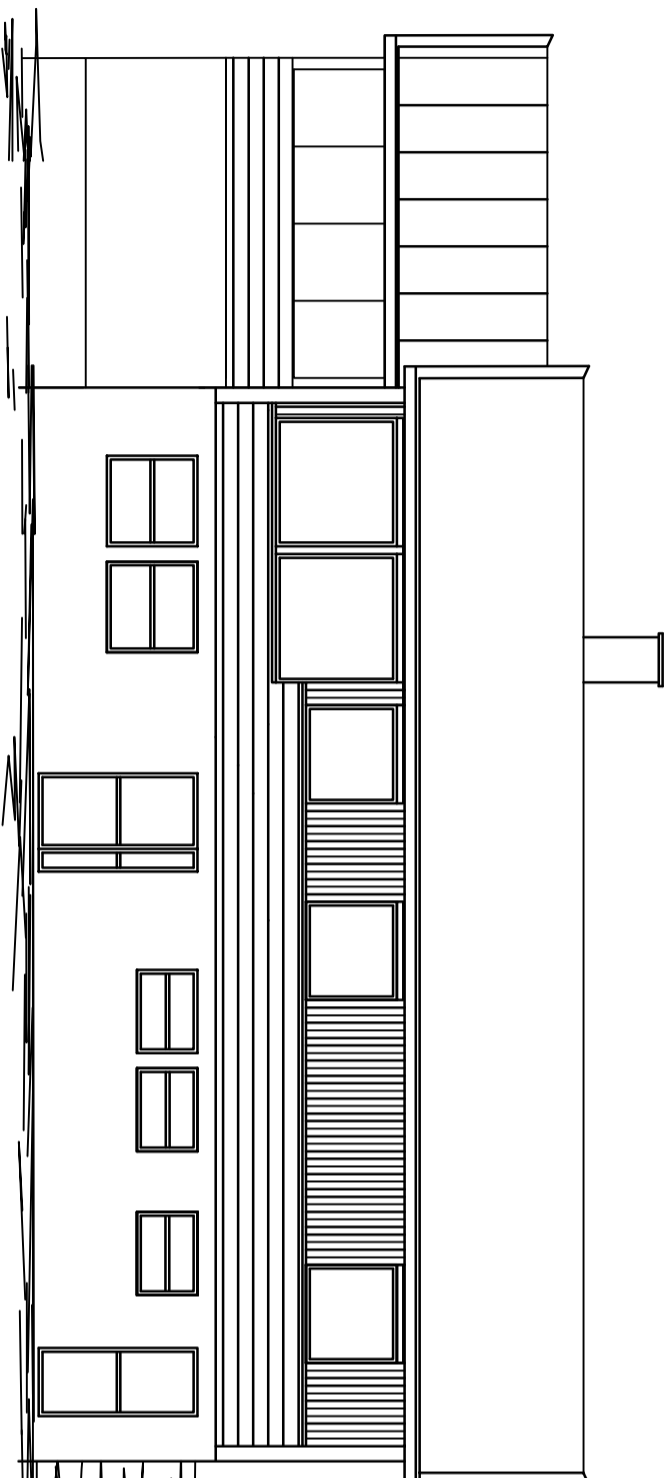

Dato	24/03-2023	Konstr./Tegnet	SST	Tracet	Målestokk	
Kontr.	Stople	Stand. kontr.		Godkjent		
SIGBJØRN STOPLE SVEVAMYRVEGEN 2 5542 KARMSUND					GNR. 149/ BNR. 155	
FASADER					Erstatning for	
Følgnavn					Erstattet av	
Henvisning			Beregning			