Vedlegg 5

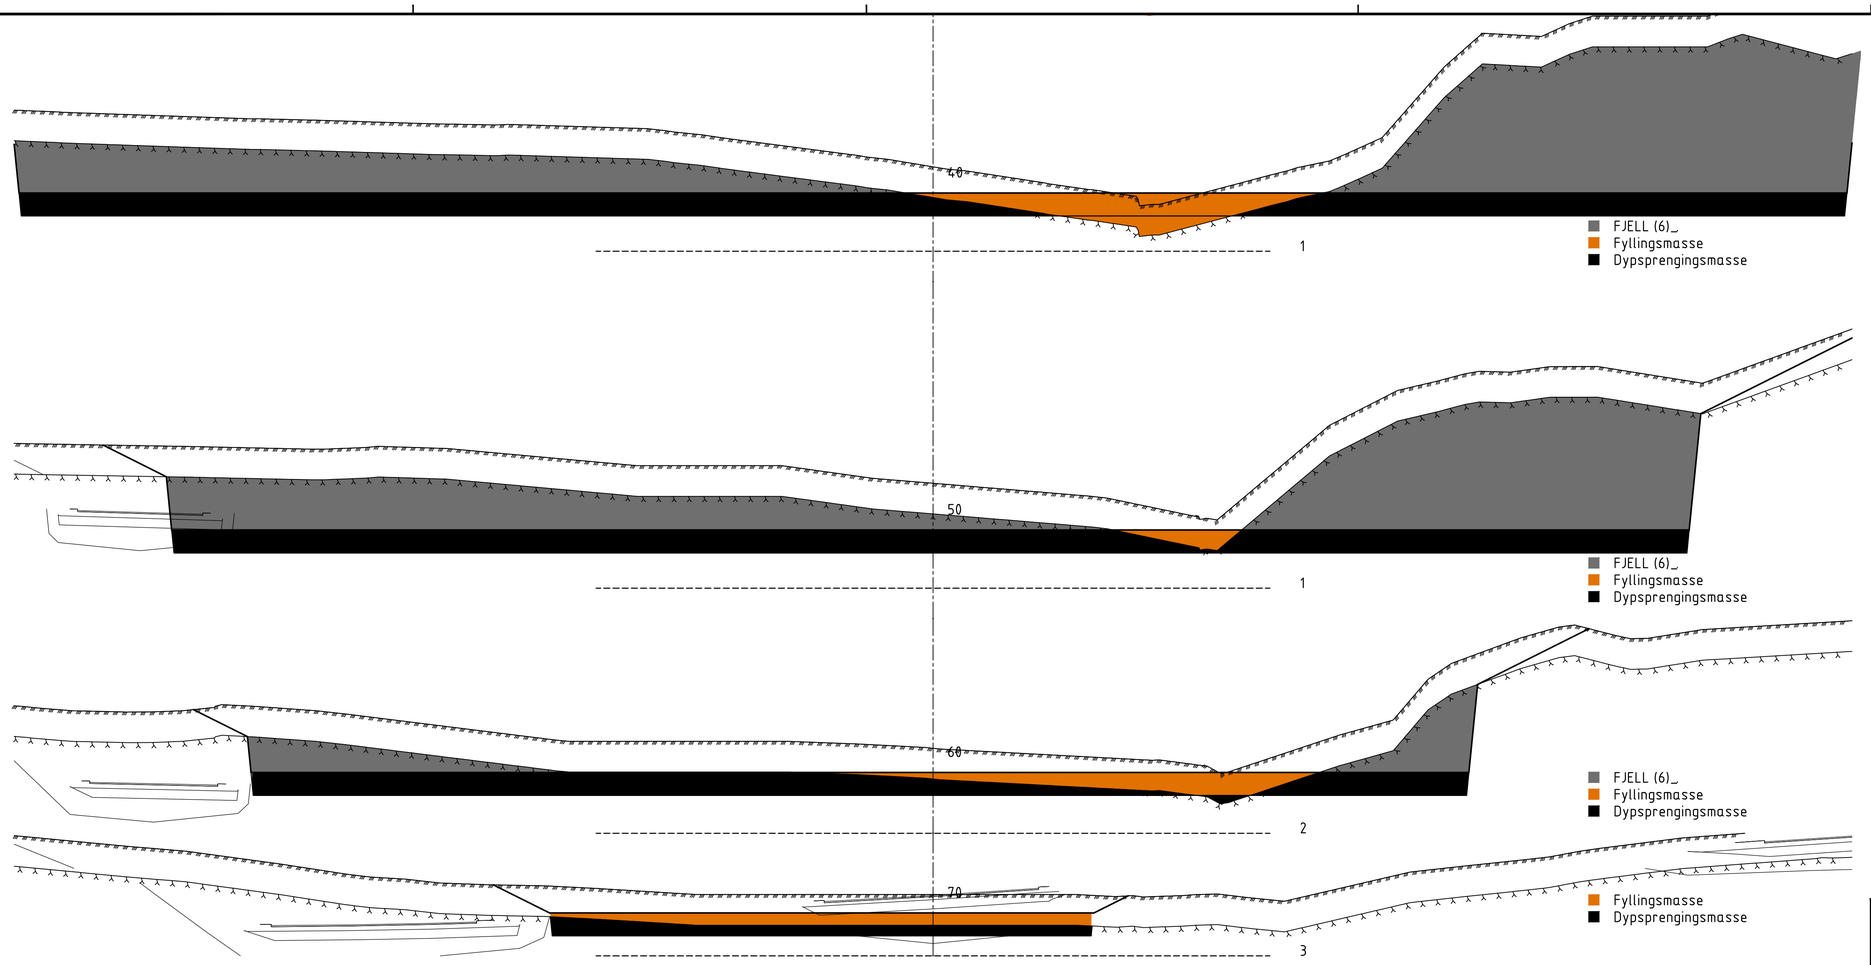

Rev.	Dato	Revideringen gjelder	Nr.	Saksb.	Sidem.k.	Oppdr.c.

KARMØY KOMMUNE		Tegnet av MRSO	Saksbehandler MRSO
HOVEDAVLØPSANLEGG ÅKRA NORD TRINN 2 OLIVERSBUKT TIL ÅRABROT		Sidemannskontr. MILI	Oppdragsansvarlig MILI
TVERRPROFIL TOMT RENSEANLEGG Datum. ETRS89 sone 32. Høyde NN2000		Fag TOMT Dato 15.05.20	Målestokk 1:100 A1 1:200 A3
COWI	Oppdragsnr. A079650 Tegning nr. T2-311	Status ARBEIDSTEGNING	Rev.

Tegning nr.	T2-311
Status	
Rev.	

Format: A1 Filnavn: O:\A079650\NV\TEGN\Tverrprofiler\T2 Tegninger\T2 Tegningsark TRINN 2\T2_TOMTEP.dwg Xref: ÅKRA_NYGN Eksisterende VA.dwg TEK_OG FELLES.dwg TERRENG OG NATUR.dwg VEIER KARTGRUNNLAG.dwg TERRENG PLANFORSLAG OLIVERSBUKT.dwg Dimensjonsgivende tilleggsskjema.dwg T_GEOM_VEG_01.dwg GJERDER OG MURER 0v1.dwg

Plot: MRSO 18.05.2020 09:43:58