




1:100 Fasade Sør

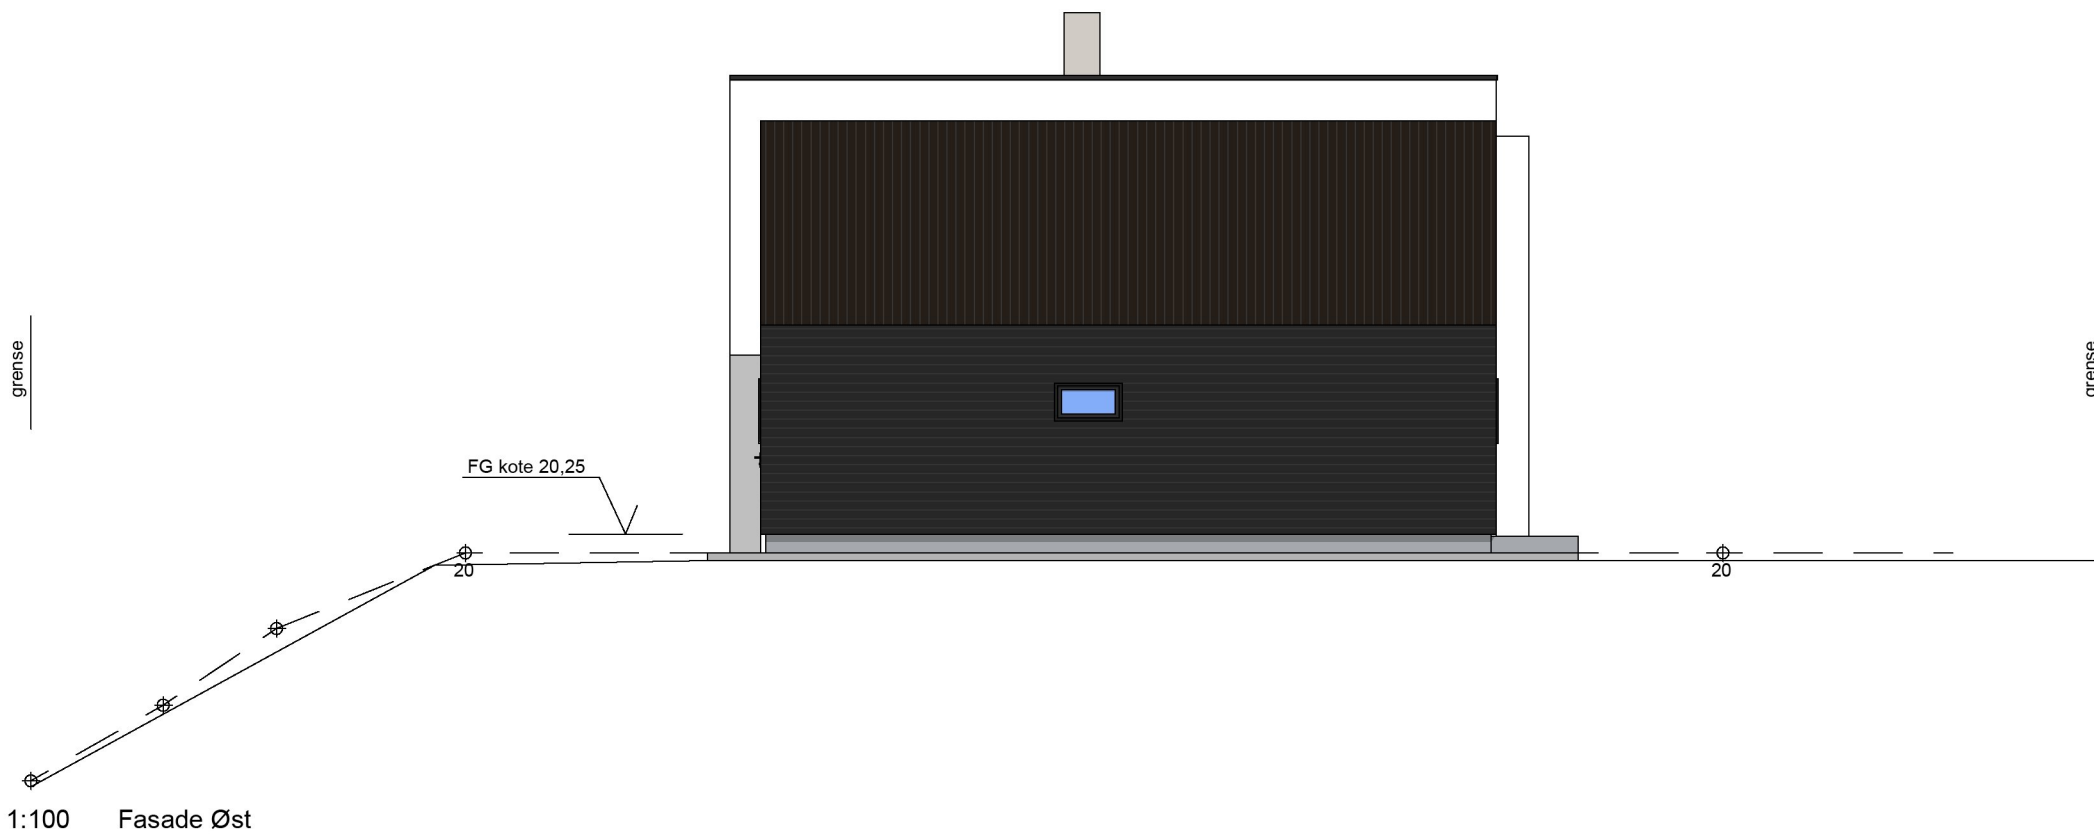

1:100 Fasade Øst

Rev A - 11.04.23 - inntegnet terrenmlinjer

Prosjekt: Ny enebolig	Kontroll prosjekt: Sign.: Kontroll:
Tiltakshaver: Joakim Kristoffersen Austre Veaveg 185 4276 Vedavågen	Gnr./Bnr./Festenr.: 4/498
Prosjekterende: North Ark As Fleslandvegen 59 A 4250 Kopervik	
© Alle rettigheter tilhører utførende for prosjektering, kopiering eller bruk av disse tegningene er forbudt uten skriftlig samtykke	Dato: mars 2023
Tegning: Fasade Sør og Øst	Målestokk: 1:100
Tegningsnr.: A40-04	Rev.: .

Tegning med forbehold