


1:100 Fasade Nord

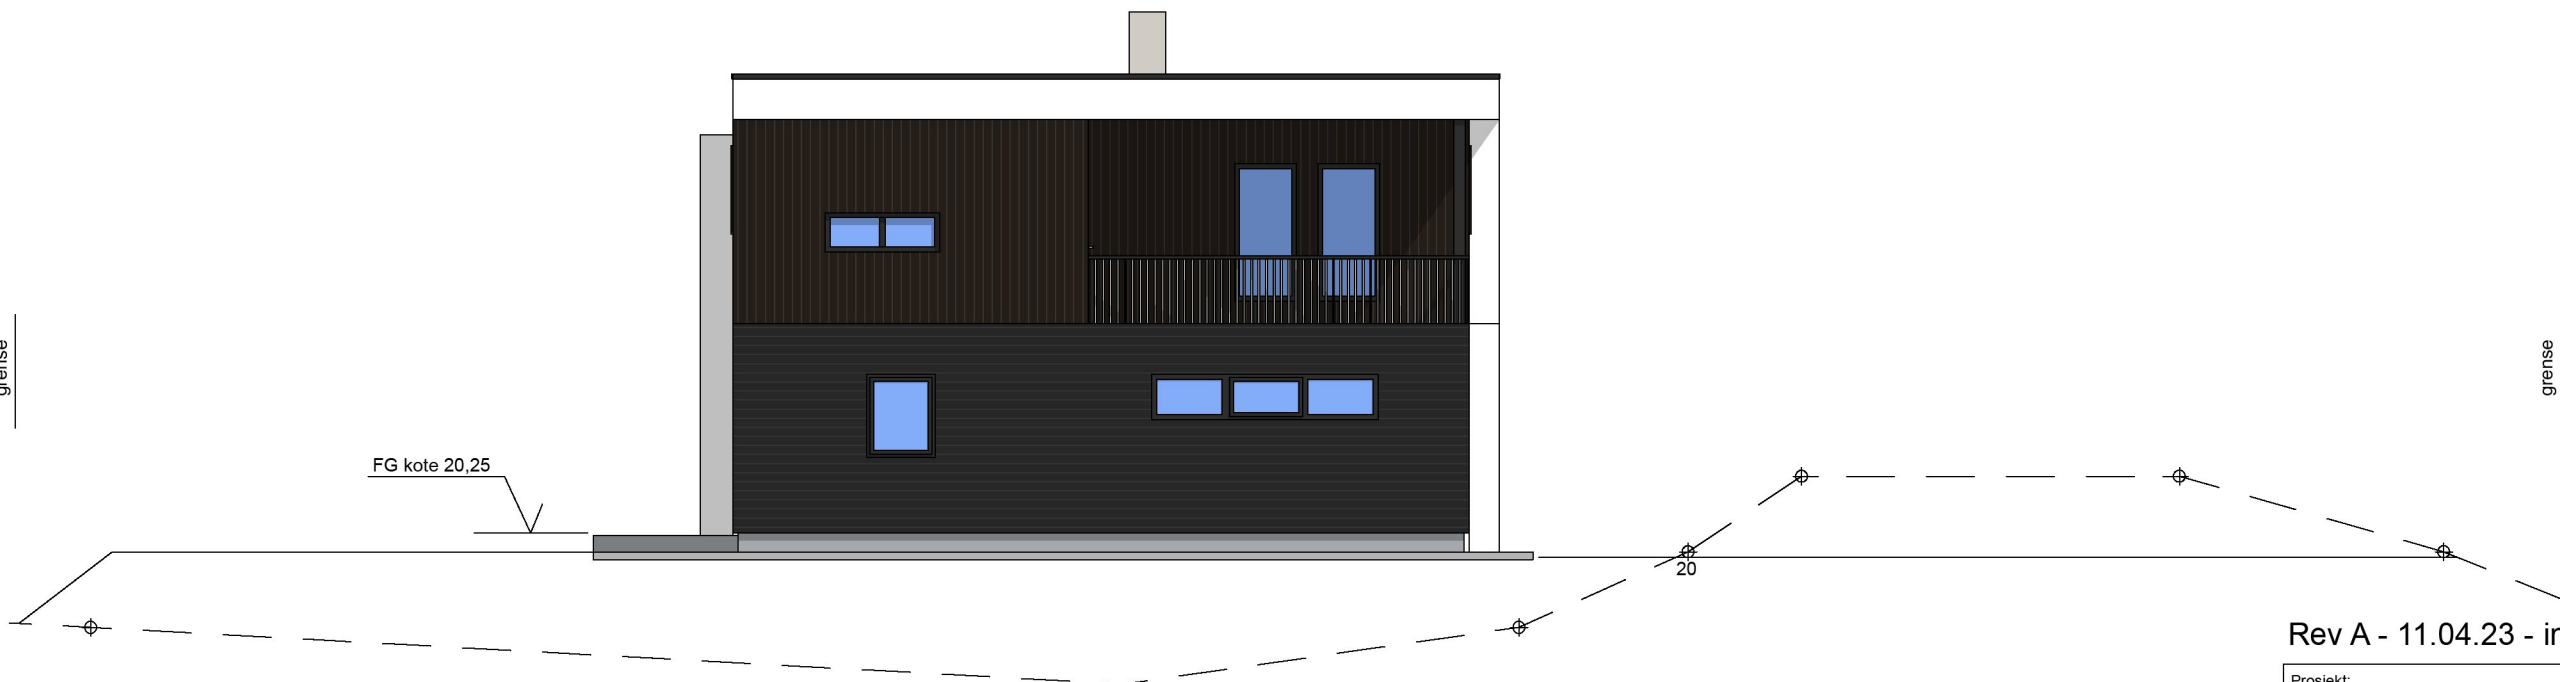

1:100 Fasade Vest

Rev A - 11.04.23 - inntegnet terrenklinjer

Prosjekt: <b>Ny enebolig</b>	Kontroll prosjekt: Sign.:      Kontroll:
Tiltakshaver: <b>Joakim Kristoffersen</b> Austre Veaveg 185 4276 Vedavågen	Gnr./Bnr./Festenr.: <b>4/498</b>
Prosjekterende: <b>North Ark As</b> Fleslandvegen 59 A 4250 Kopervik	
© Alle rettigheter tilhører utførende for prosjektering, kopiering eller bruk av disse tegningene er forbudt uten skriftlig samtykke	Dato: <b>mars 2023</b>
Tegning: <b>Fasade Nord og Vest</b>	Målestokk: <b>1:100</b>
	Tegningsnr.: <b>A40-03</b>
	Rev.: .

Tegning med forbehold