



NORD

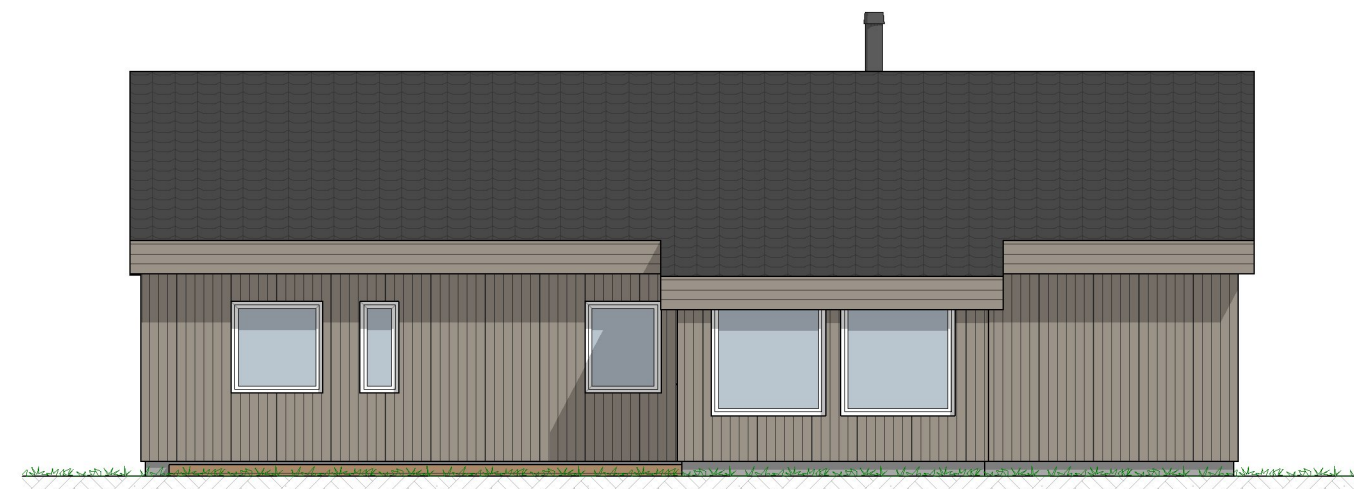


VEST

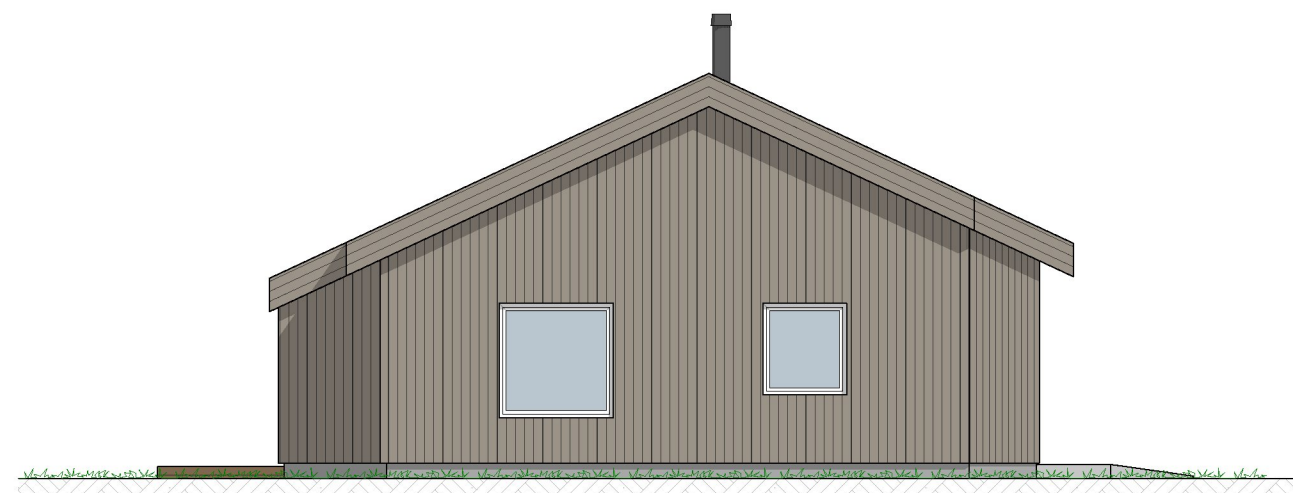


SØR



Rev.: 16.03.23  
Rev.: 07.03.23

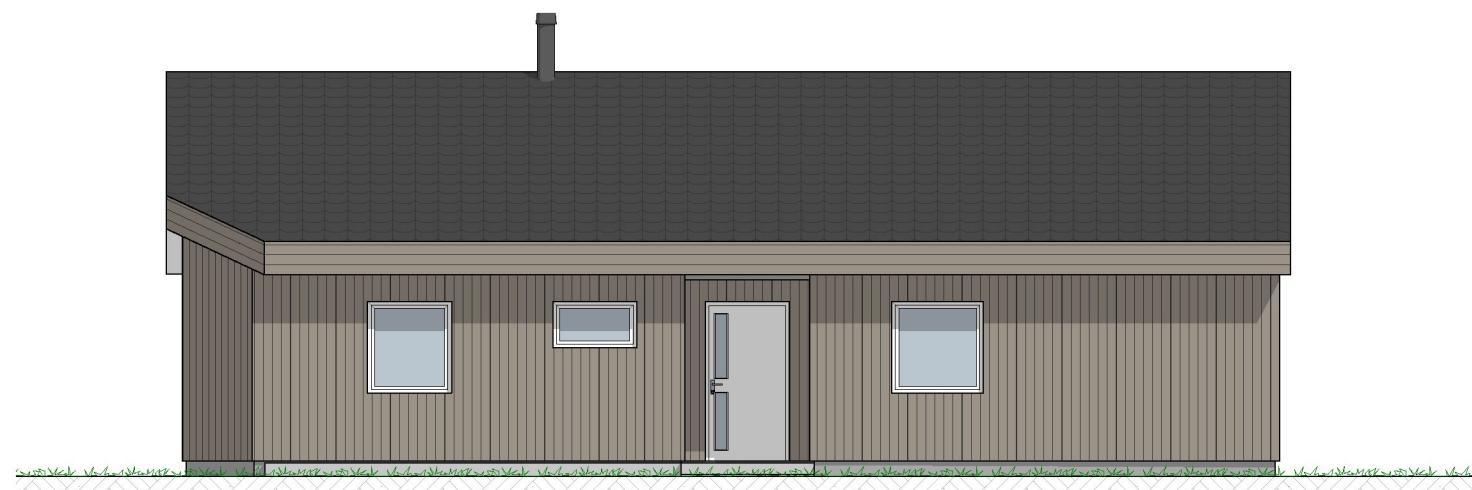

ØST

<b>Prosjekt:</b> <b>Erstatningsbolig</b>		Kontroll prosjekt: Sign.:      Kontroll: <b>t.th</b> <b>t.th</b>	
Adresse: Høgåsvegen 87 4250 Kopervik		Gnr/Bnr. <b>63/207</b>	
Arkitektur: <b>Botakst as</b> Gretebakken 12 4355 Kvernaland		 bygg og takstjenester www.botakst.no	
© Alle rettigheter tilhører utførende for arkitektur, kopiering eller bruk av disse tegningene er forbudt uten skriftlig samtykke		Dato: <b>27.02.2023</b>	
Tegning: <b>Fasader</b>		Målestokk: <b>1:100</b>	
		Tegningsnr.: <b>E2</b>	