



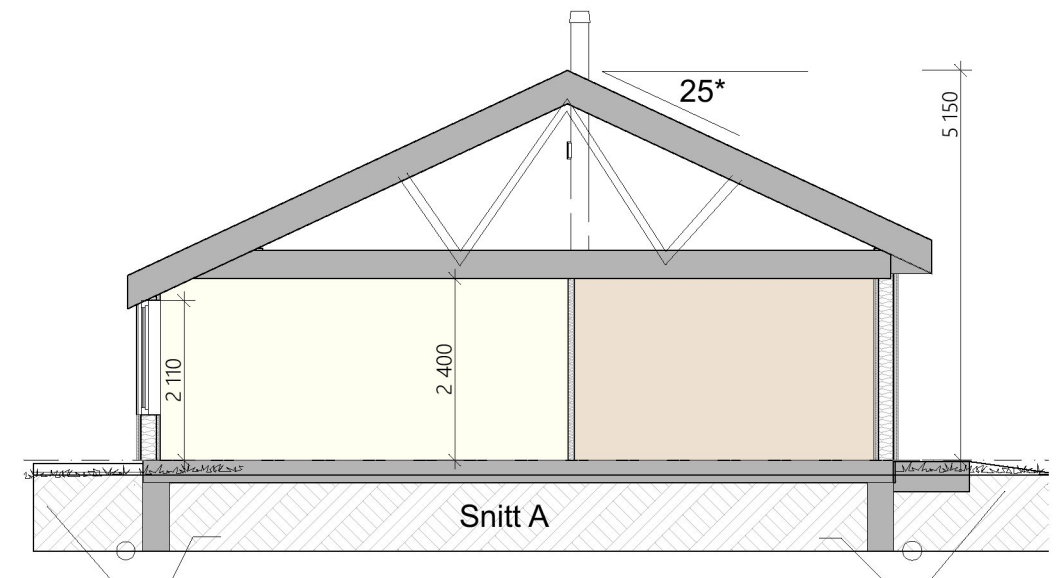

Erstatningsbolig
 BYA: 131.6m²
 BRA: 116.6m²

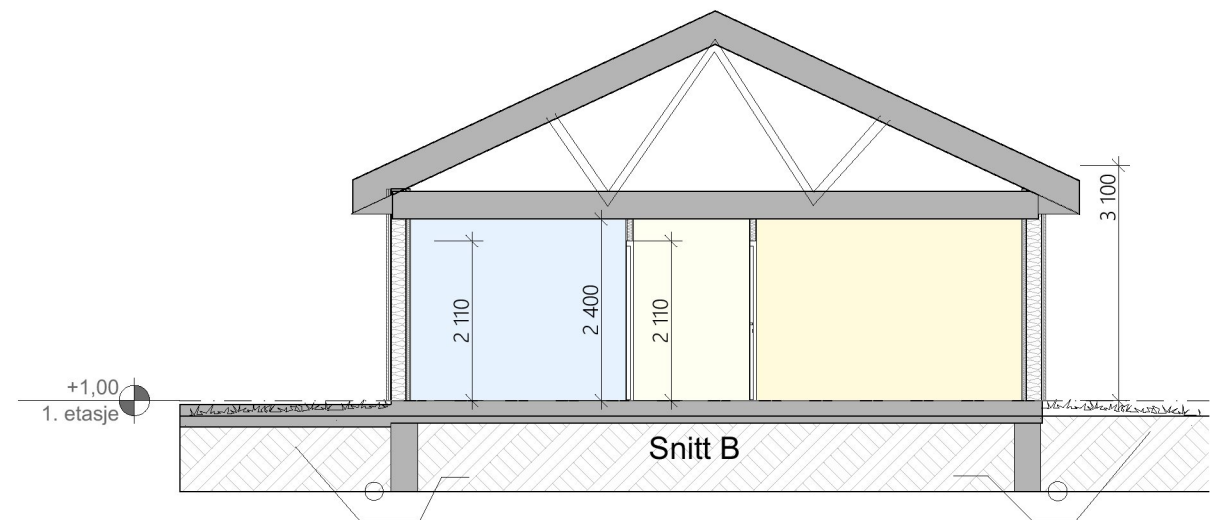

Rev.: 16.03.23
 Rev.: 07.03.23

| | | |
|---|----------------------------|---|
| Prosjekt: Erstatningsbolig | Kontroll prosjekt: | |
| | Sign.: | Kontroll: |
| Adresse: Høgåsvegen 87 4250 Kopervik | Gnr/Bnr. | t.th. |
| Arkitektur: Botakst as Gretebakken 12 4355 Kvernaland | 63/207 | botakst bygg og takstjenester www.botakst.no |
| © Alle rettigheter tilhører utførende for arkitektur, kopiering eller bruk av disse tegningene er forbudt uten skriftlig samtykke | | Dato: 27.02.2023 |
| Tegning: Plan og snitt | Målestokk: 1:100 | Tegningsnr.: E1 |

Tegninger kun for byggesøknad, estetikk og arkitektur. Prosjektering, konstruksjonsikkerhet og bygningsfysikk utføres av byggefirma.