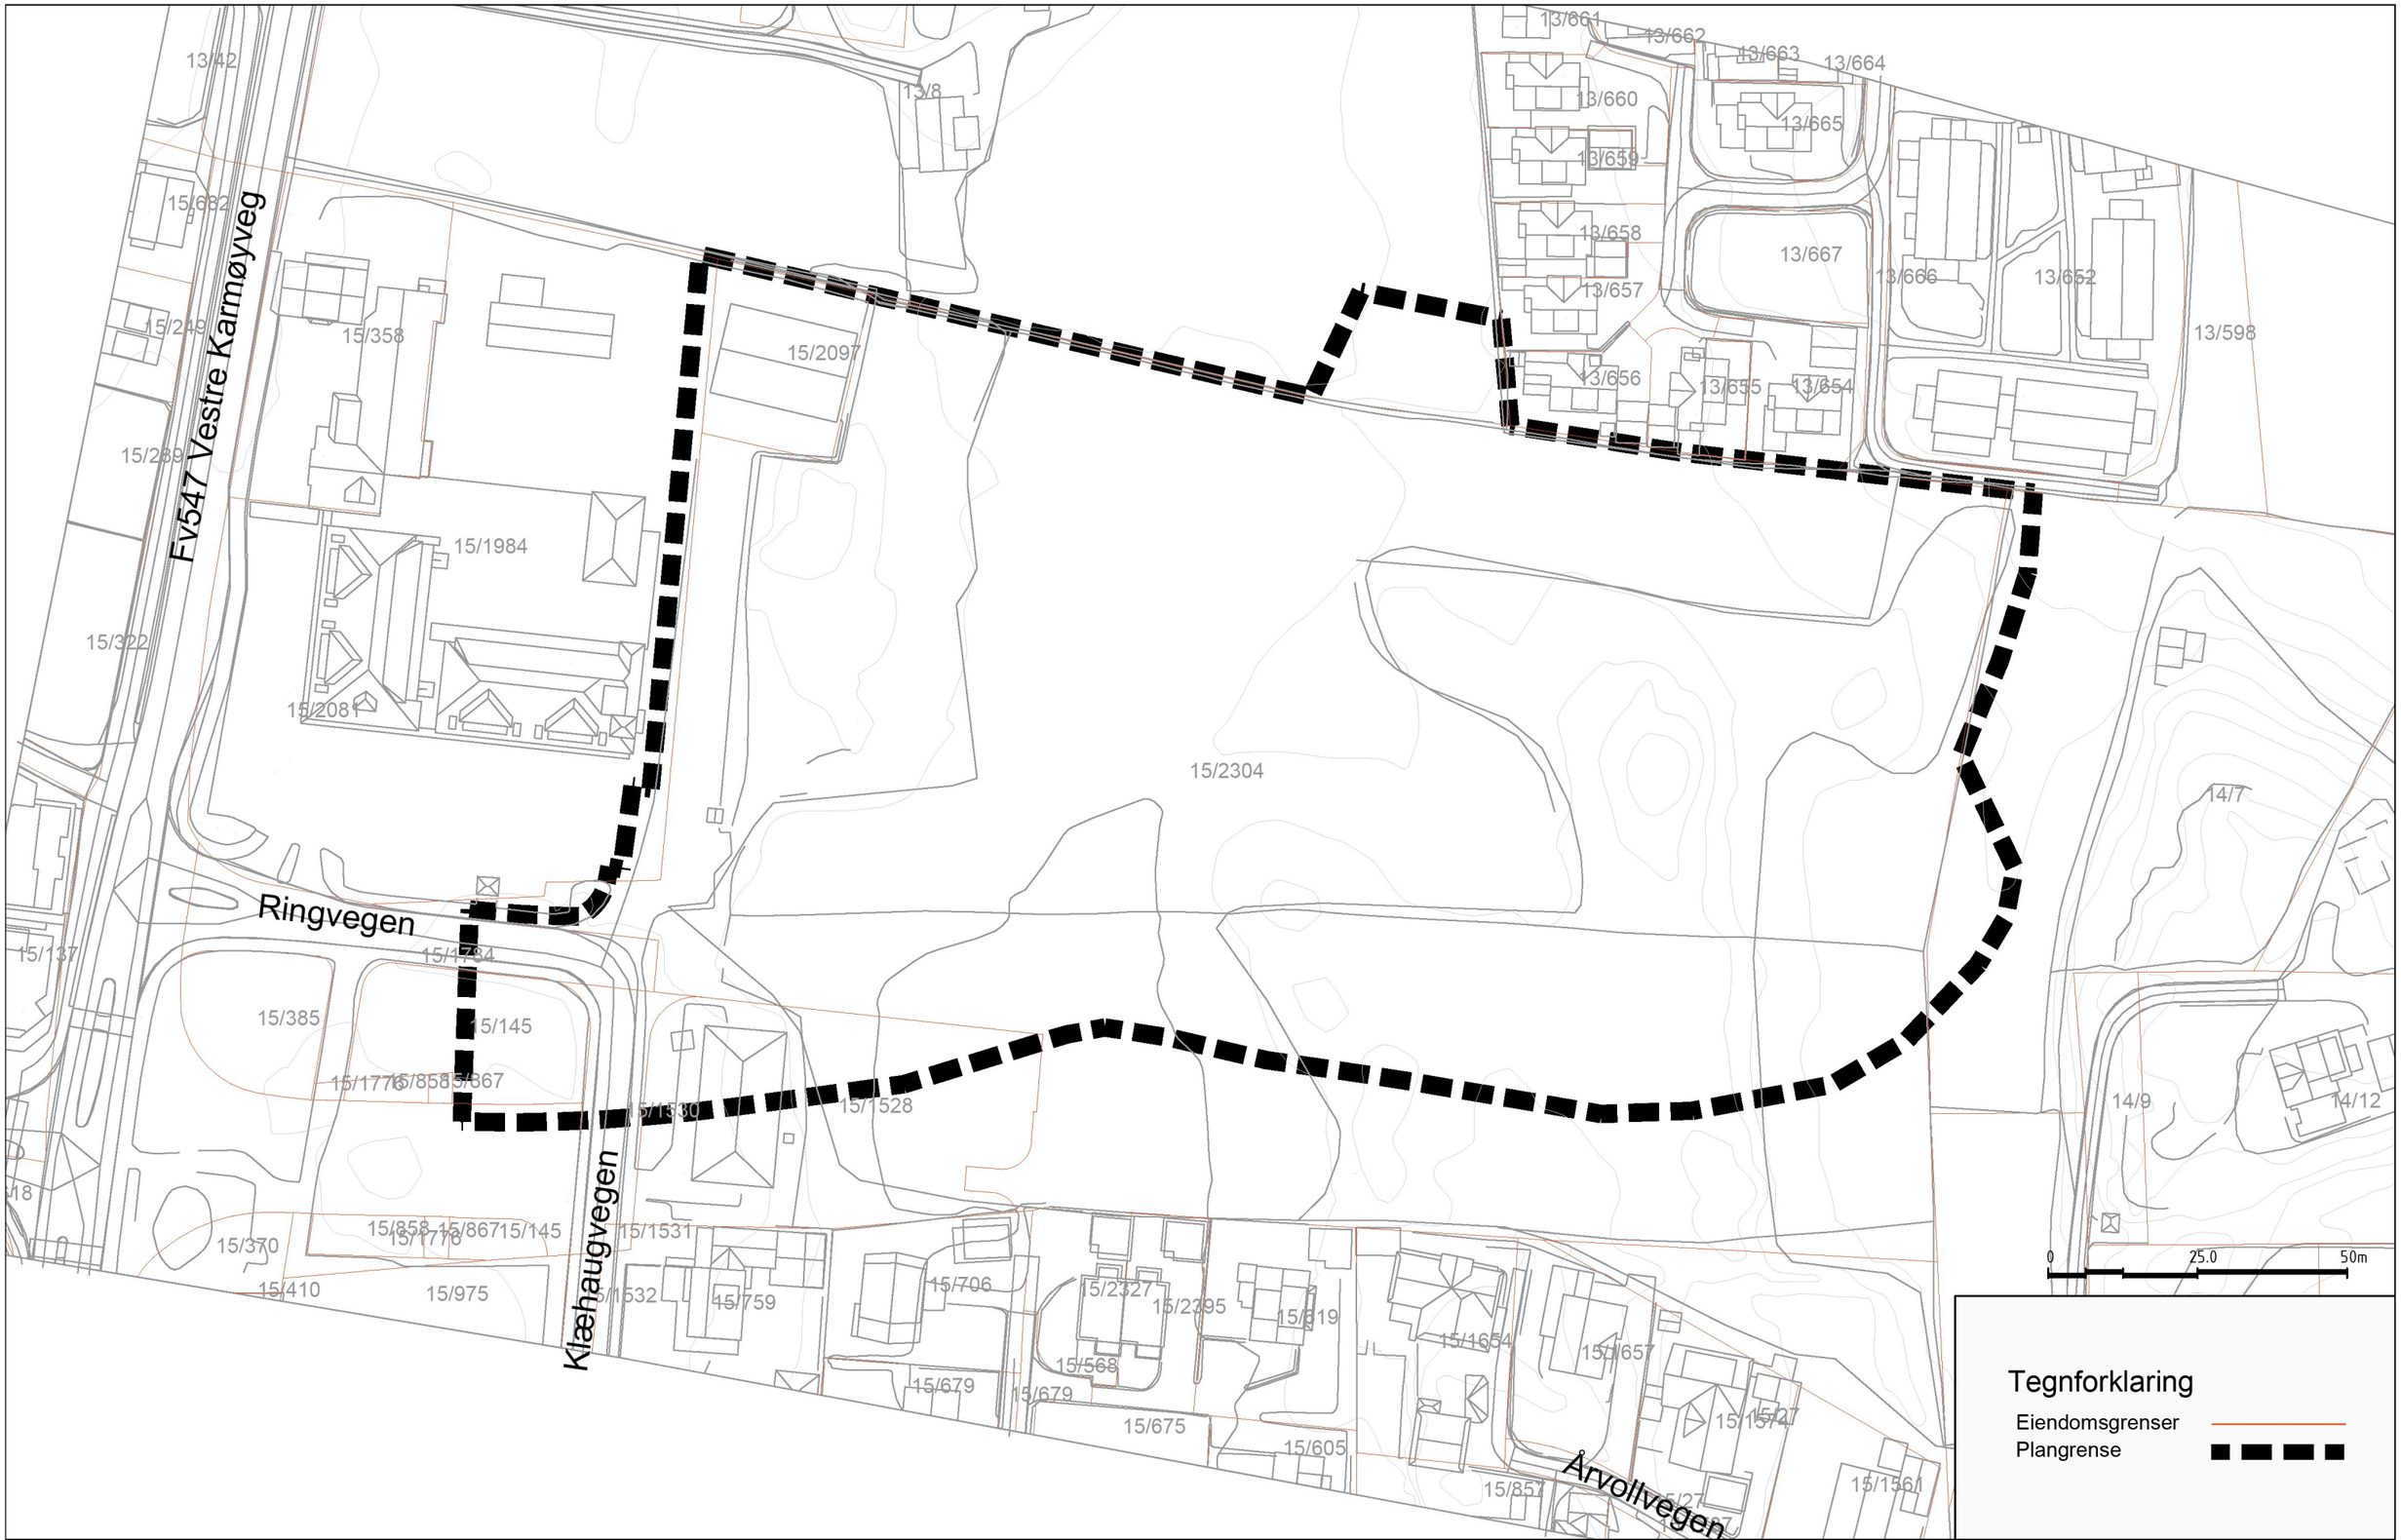

REV	BESKRIVELSE	DATO	SIGN	GODKJ

PROSJEKT: Detaljregulering for Åkra Obs Bygg

GNR./BNR.: 15/2304 m.fl

TEGNING: Planavgrensning

TILTAKSHAVER: CSV EIENDOM ÅKRA AS

TEGNINGSNR.:

REVISJON:

FASE: Oppstartsvarsel

PROSJEKTNR.: 2306

MÅLESTOKK: 1:1000 (A3)

DATO:

SIGN.: AUV

LY areal & landskap

LY areal & landskap AS, Pb. 358 I Strandgata 202 I N-5501 Haugesund
Tel. +47 924 10 516I post@ly-al.no I www.ly-al.no