


### Betongkonstruksjoner

Betongkvalitet:	Dekke: B30 Ringmur: B30
Bestandighetsklasse/Eksponeringsklasse:	Ringmur: M60/XC2 Dekke: M60/XC3
Kloridklasse:	Cl 0,2
Armering:	B500C

### Dekke Over Fundament

1 : 50

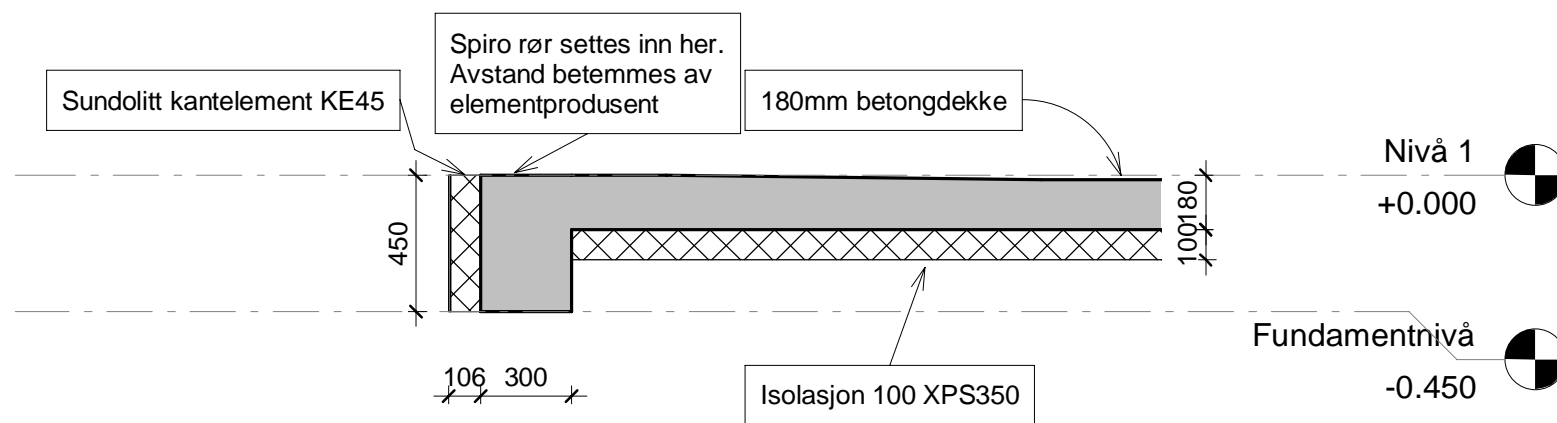

### Formtegning snitt

1 : 25

Rev.	Revisjon gjelder		Dato.	Sign.	Kontr.
	Karmøy Kommune				
	Hydrofor anlegg				
	Formtegning - hydrofor				
	Status	Tilbudstegning	B-20-01-20-01-2022		
Original dato	31.01.2023	Tegnet av	GT	Prosjekt nr.	B57645
Ark størrelse	A3	Kontrollert av	LPV	Målestokk	Som angitt