



BETONGKONSTRUKSJONER: Prosjektert etter NS-EN 1992-1:2004 + NA:2008	
Betongkvalitet: NS-EN 1992-1-1, NA.3.1.2	Dekker: B30 Vegger Kjeller: B35 Fundamenter: B30
Bestandighetsklasse/Eksponeringsklasse: NS-EN 206-1, tabell NA. 9	Dekker: XD3/M 40 Vegger kjeller : XC2/M45 Fundamenter: XC2/M60
Kloridklasse: NS-EN 206-1, pkt. 5.2.7	Generelt: CL 0.1
Armering: NS 3576	Generelt: B500NC
Nominell overdekning for armeringsjern: NS-EN 1992-1-1, pkt. 4.4.1: NS-EN 13670 NA. 10.6: Δ+- 10mm	
Fundamenter: Kjeller vegger: Dekker:	Generelt: 50mm +/- 10 Generelt: 50 mm +/- 10 OK: 35 mm +/- 10 UK: 50 mm +/- 10

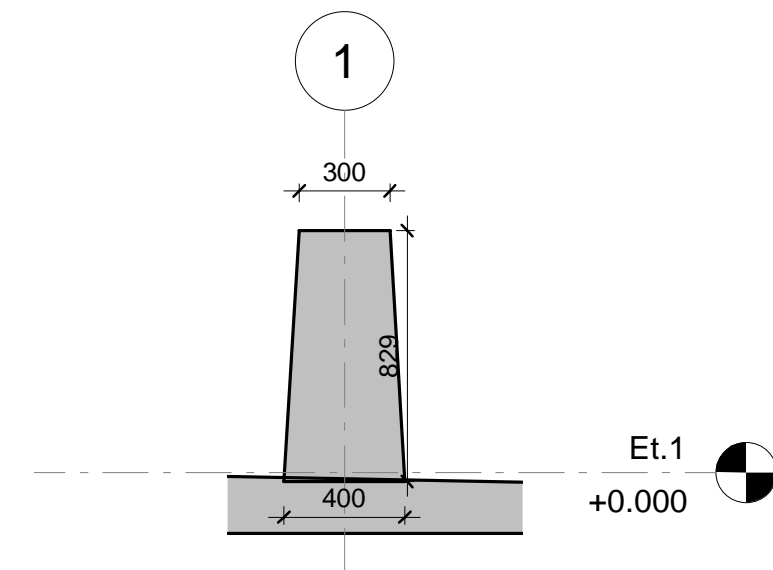


Snitt påkjørselsvern
1 : 25

Formtegning betong
1 : 50

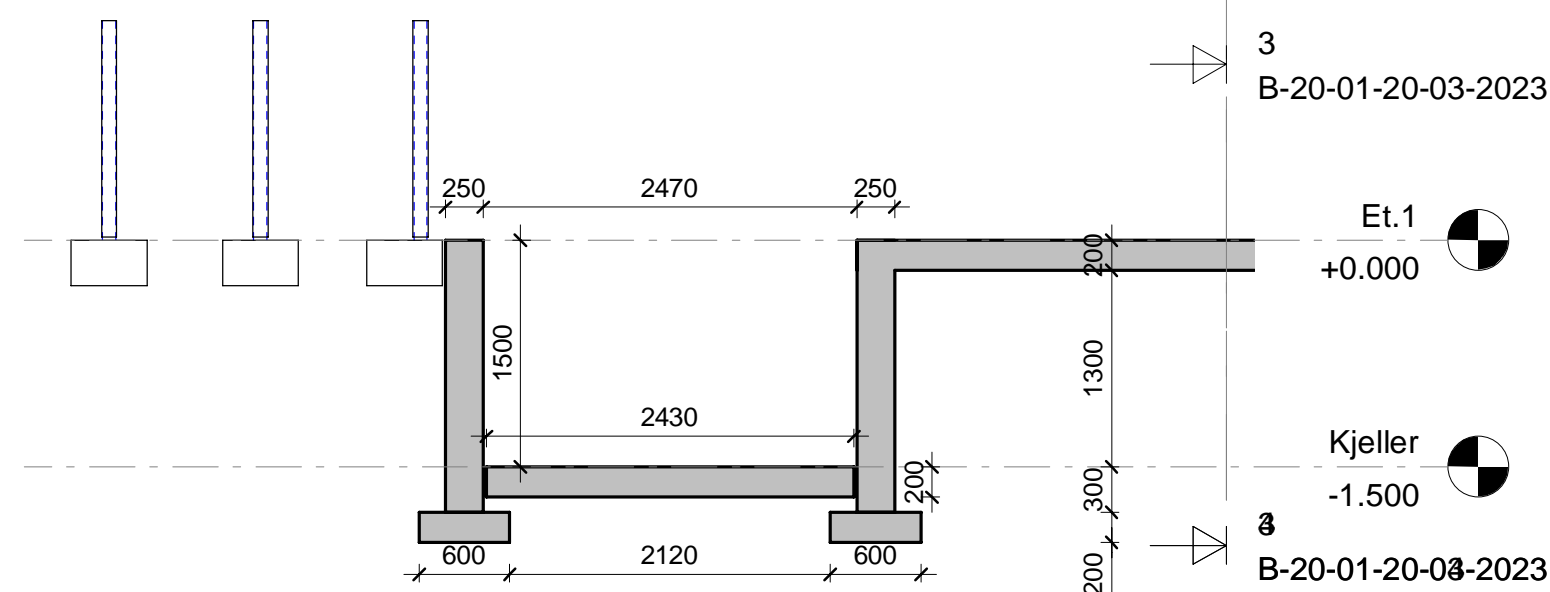

Snitt Kjeller
1 : 50

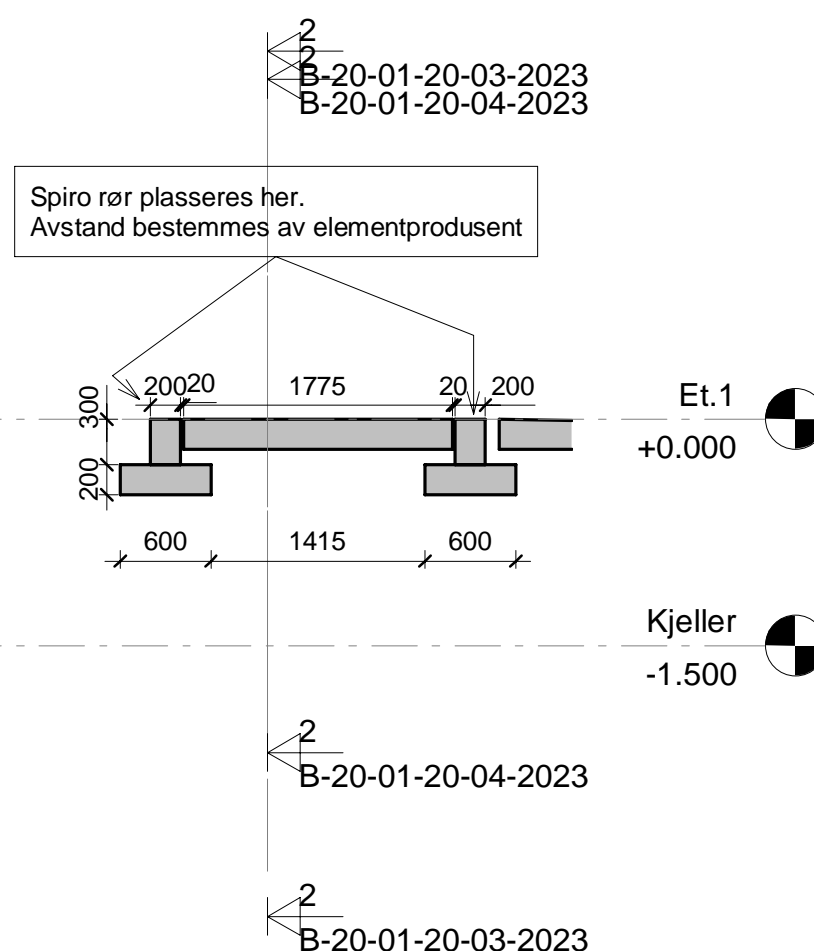

Formtegning - dekke
1 : 50

Rev.	Revisjon gjelder	Dato.	Sign.	Kontr.	
<div></div>					
Prosjekteier					
Vaskehall Borgaredalen					
Formtegning - vaskehall					
Prosjekt nummer		B57130		Tegnet av	GT
Dato		28.02.2023		Kontrollert av	JH
Status		Tilbudstegning		B-20-01-20-03-2023	
Ark størrelse		A2		Målestokk	Som angitt