
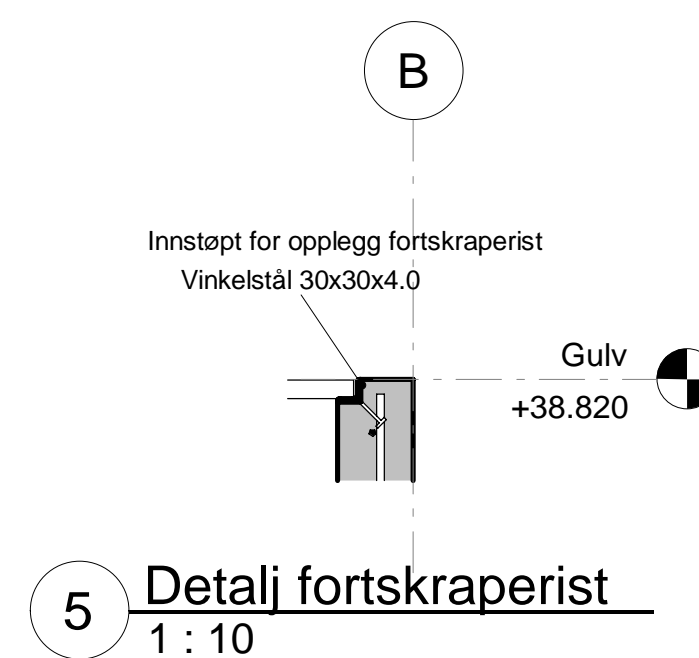
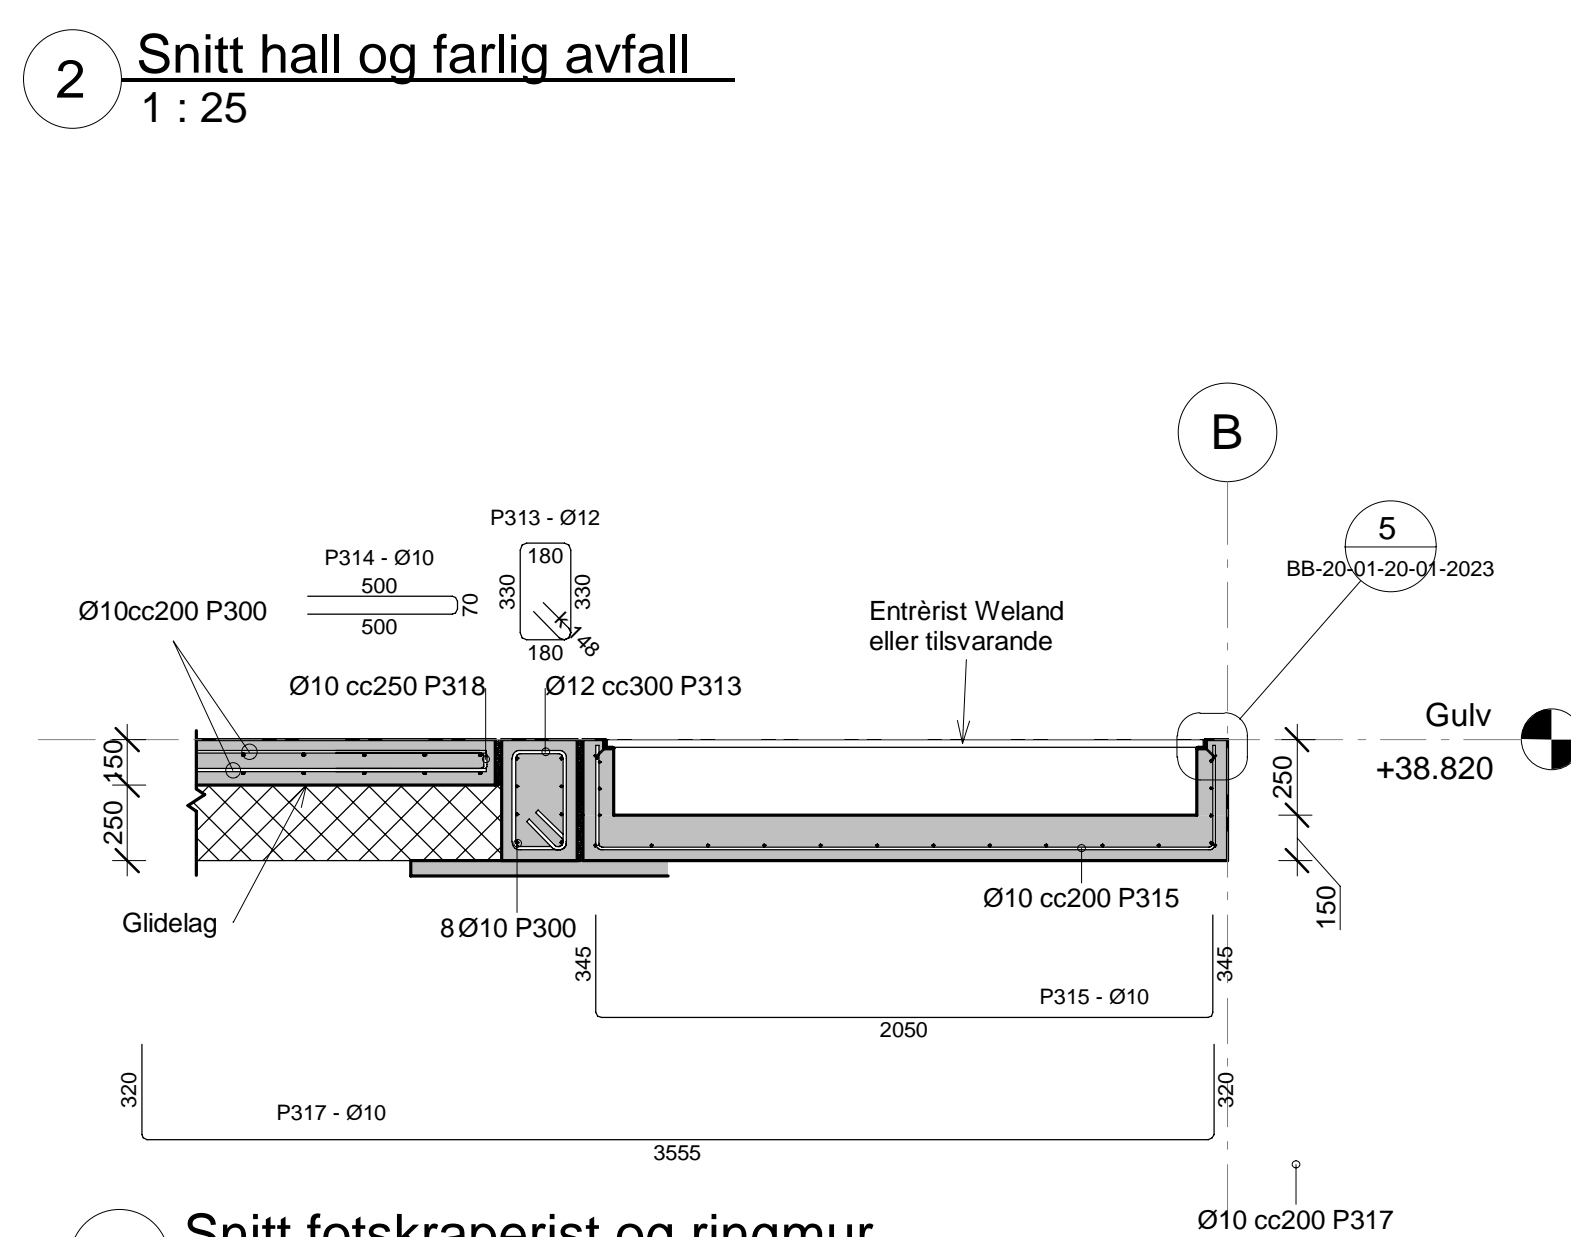
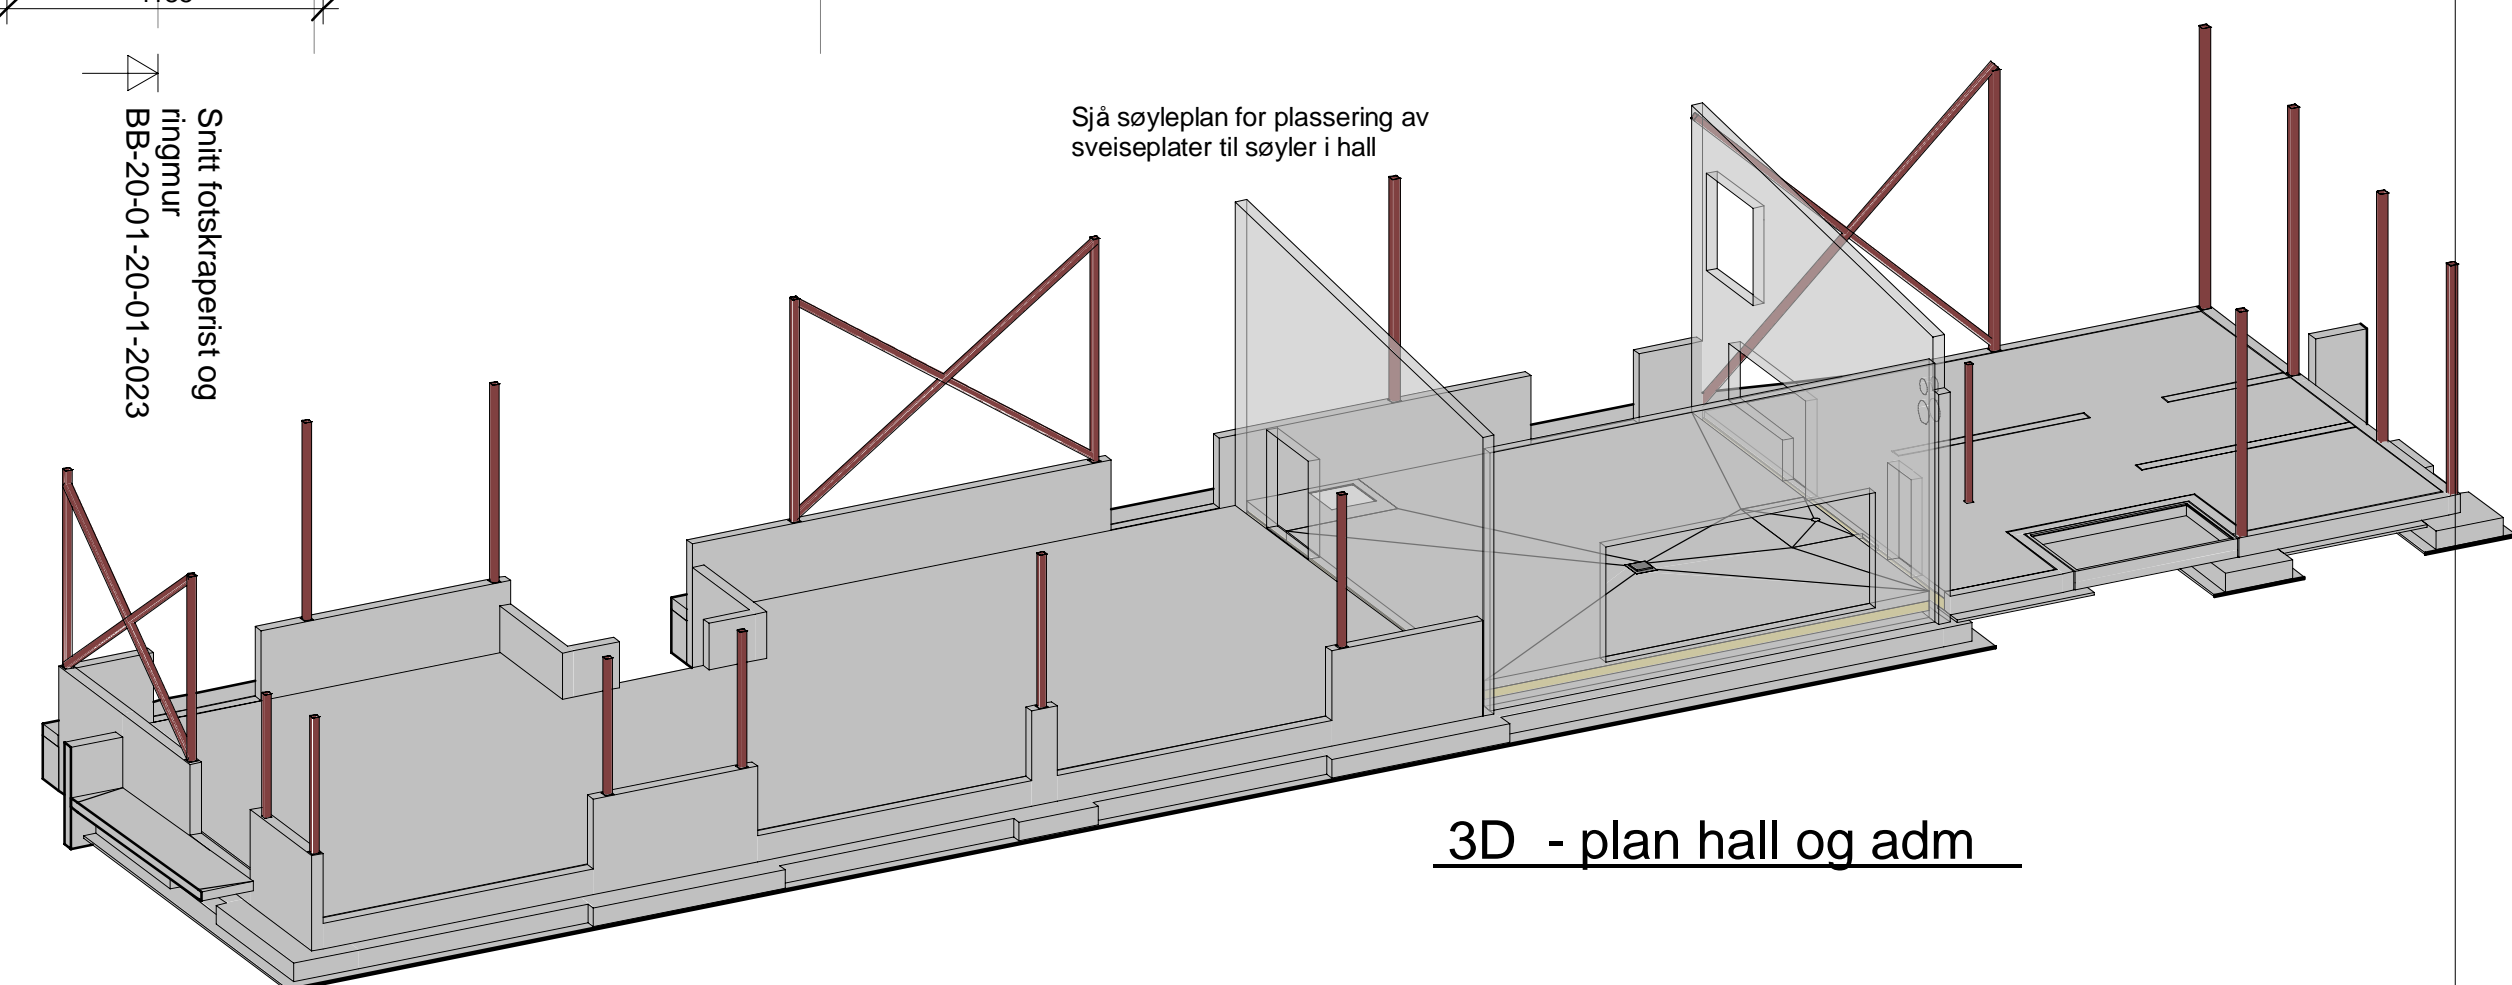
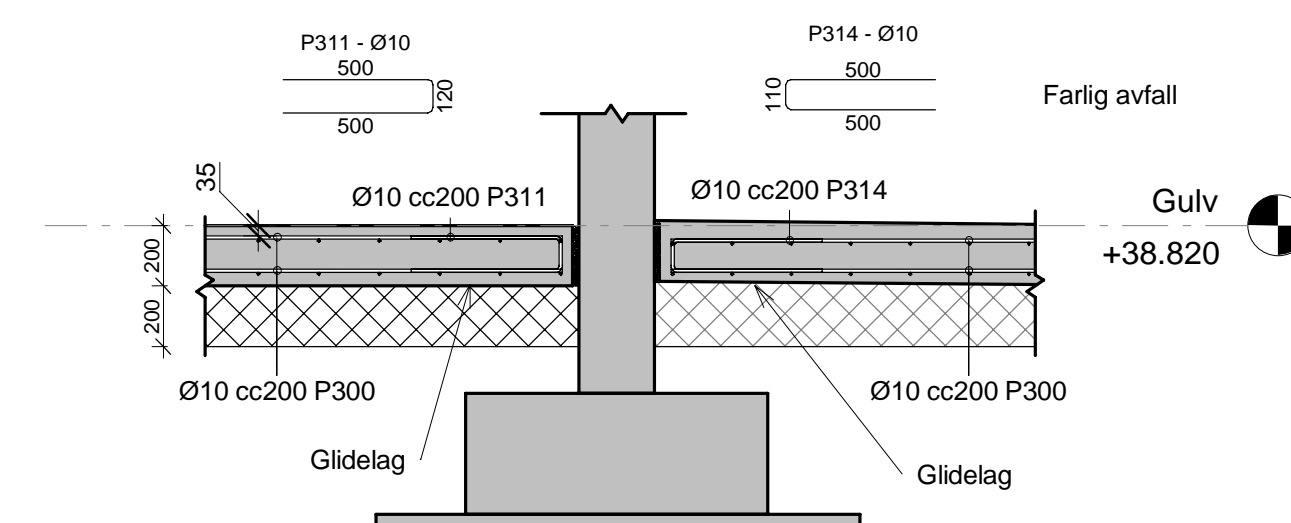



Konstruksjon	Betong-kvalitet:	Eksponerings-klasse:	Bestandighets-klasse:
Fundamenter	B30	XC2	M60
Gulv på grunn utv.	B40	XC4, XD3, XF4	MF45
Gulv hall	B30	XC3	M60
Gulv farlig avfall	B35	XA2	M45
Gulv adm	B30	XC1	M60
Vegg beskytta	B30	XC3	M60
Innervegger	B30	XC1	M60
utv. vegger, kontainermurer søyler, understøtte søyler/pullert	B30	XC4, XF1	M60

Overdekning	
UK gulv på grunn:	50mm +/- 10
OK gulv på grunn:	35mm +/- 10
OK gulv farlig avfall:	35mm +/- 10
UK fundament avretta grunn:	50mm +/- 10
Generelt:	35mm +/- 10

kloridklasse:	Cl 0,1
---------------	--------

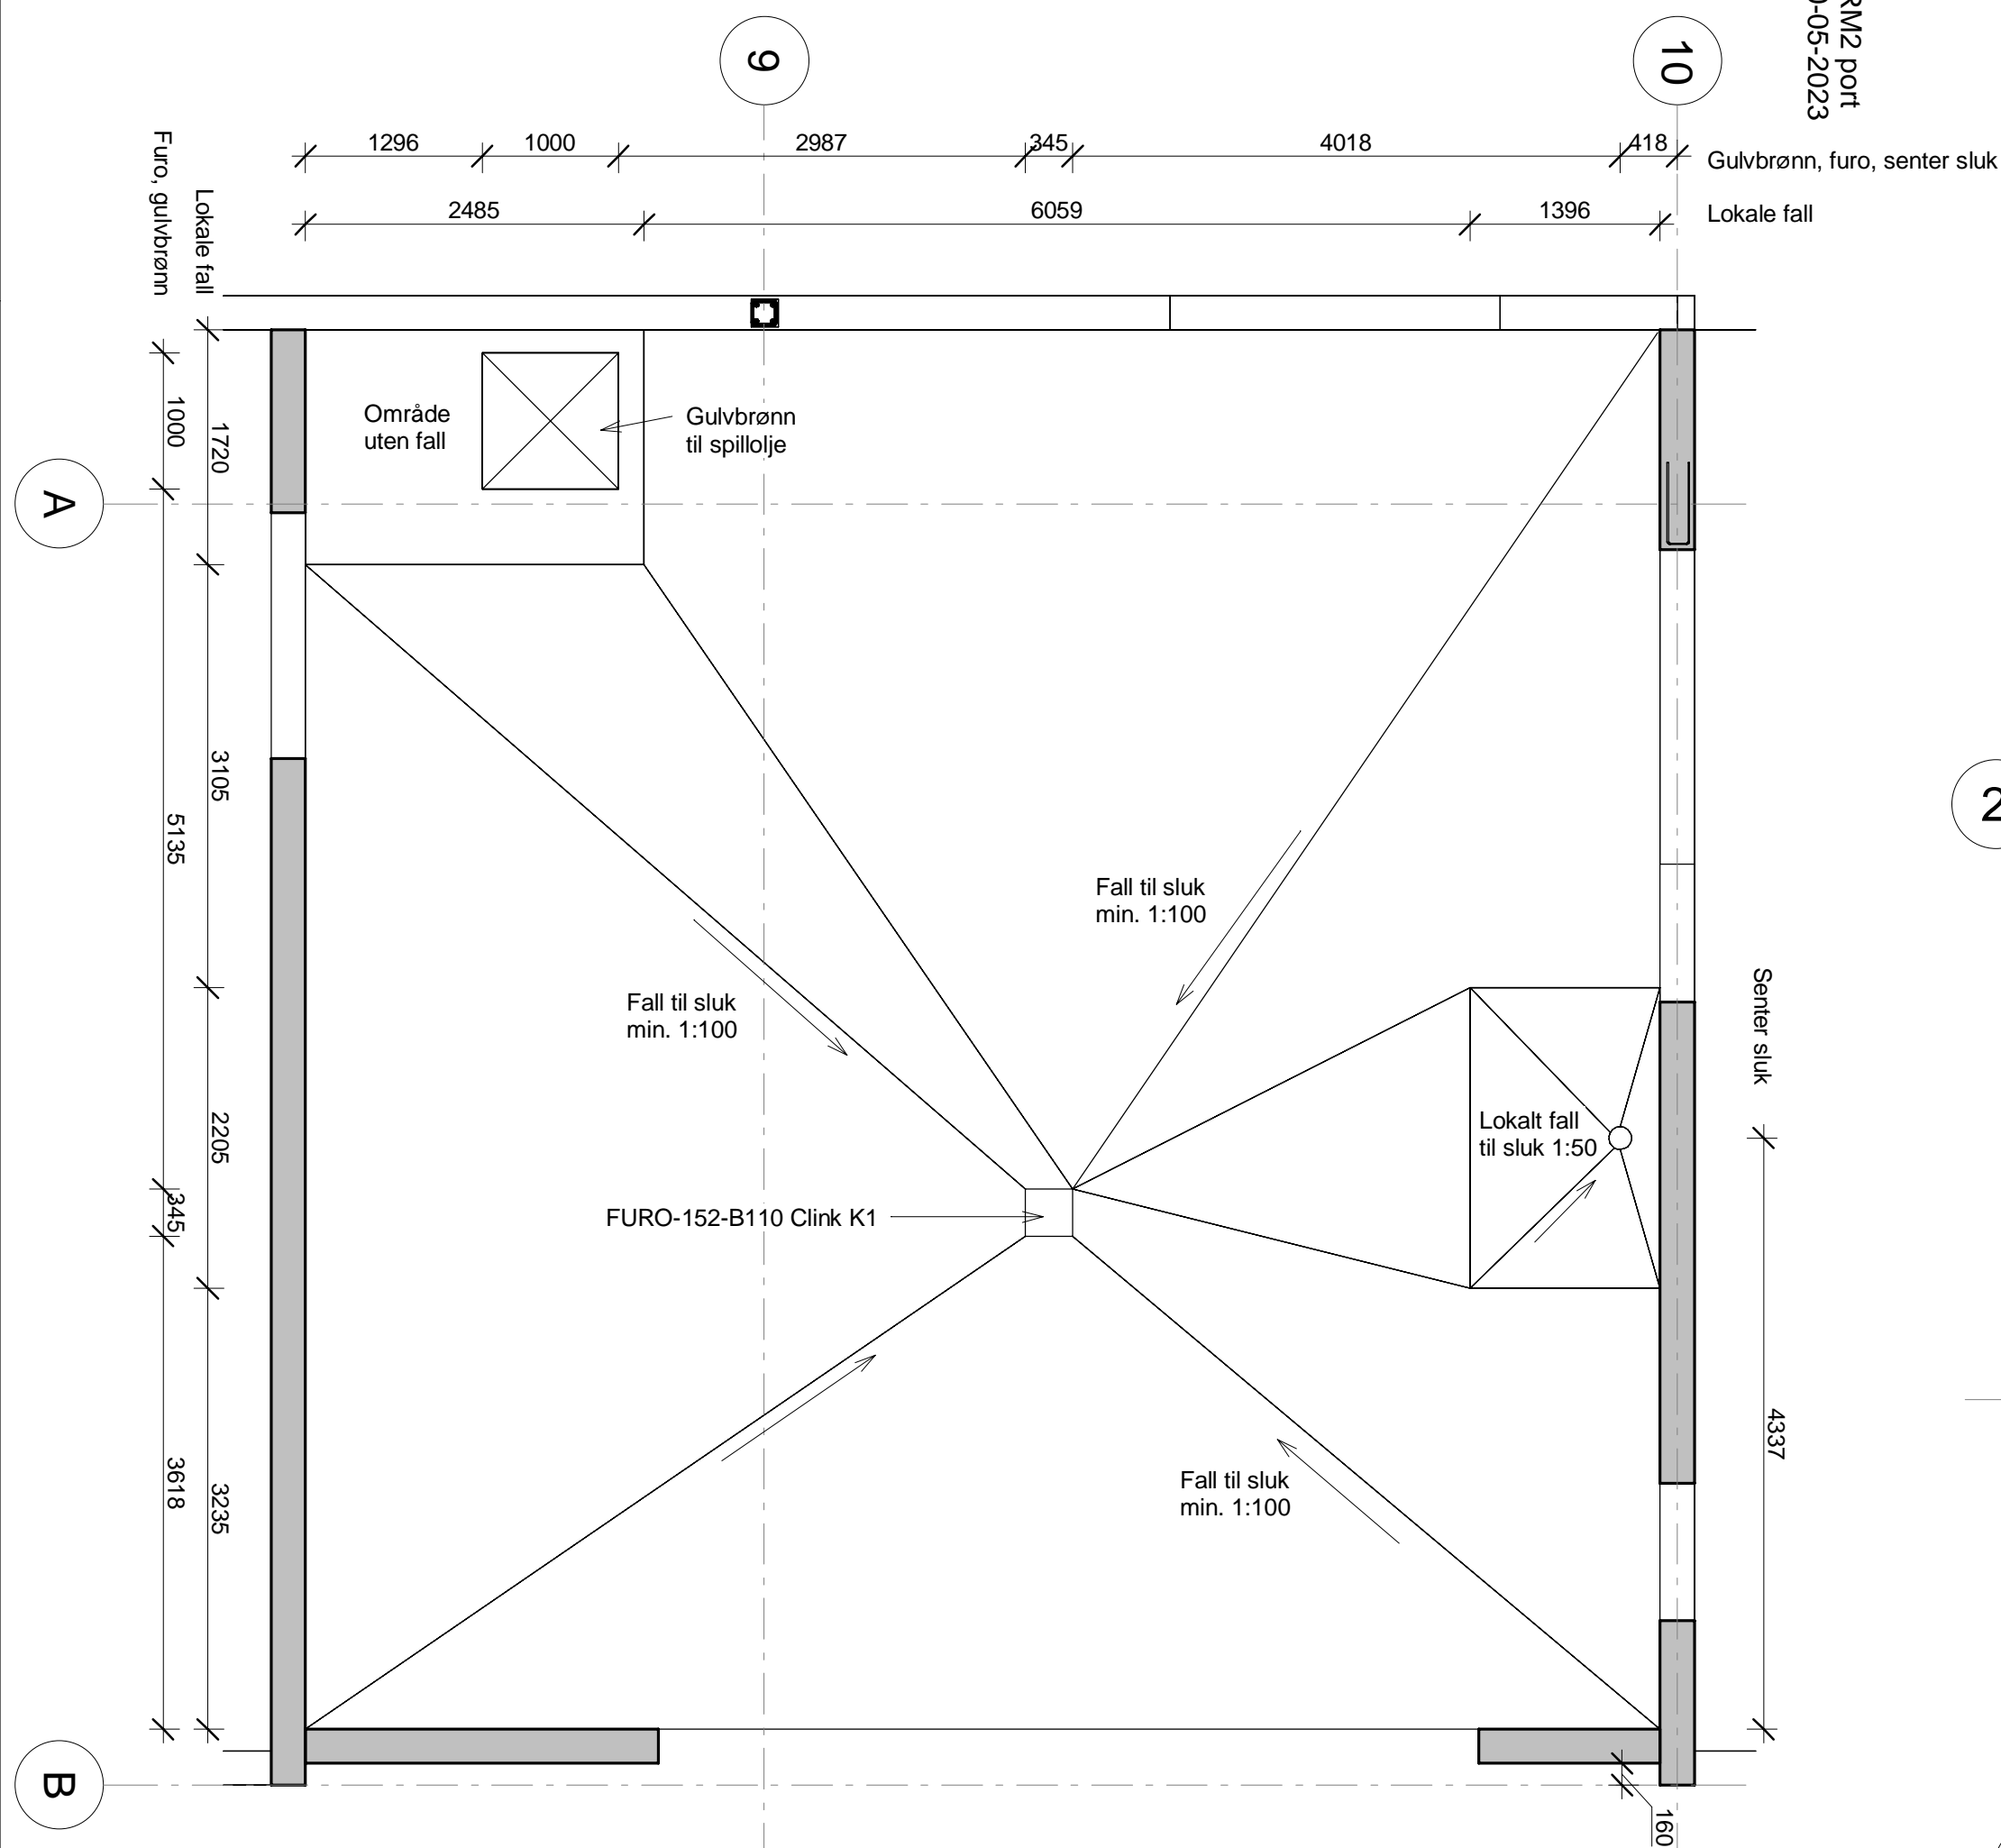

Rev.	Revisjon gjelder	Dato.	Sign.	Kontroll	
<div><p><b>Omega 365 Areal</b></p><p><b>Karmøy kommune</b></p><p><b>Borgardalen miljøstasjon</b></p><p><b>Plan hall og adm</b></p></div>					
Prosjekt nummer		B57644	Tegnet av		GT
Original dato		28.02.2023	Kontrollert av		JH
Status		Tilbudstegning	BB-20-01-20-01-2023		
Ark størrelse		A1	Målestokk		Som angitt