

Generelt:
Utleiersklasse: Iht. NS-EN 1090-2
Materialevalget: S355J2 (profiler)
S355J2G3 (plater)
A4-80 (bolter)

Korrosivitetskategori: C3 middels





Annett:
Bolter: NS-EN ISO 4014 og NS-EN ISO 4017
Møtere: NS-EN ISO 4032
Skiver: NS-EN ISO 7089
Sveis: Alle sveiser skal være klaveis, a=5mm, med mindre annet er spesifisert.

Brannmodstand for stål:
Iht. brannnotat

Overflatebehandling:
Spesifiseres av leverandør.

HENVISNINGER:

Tegninger:

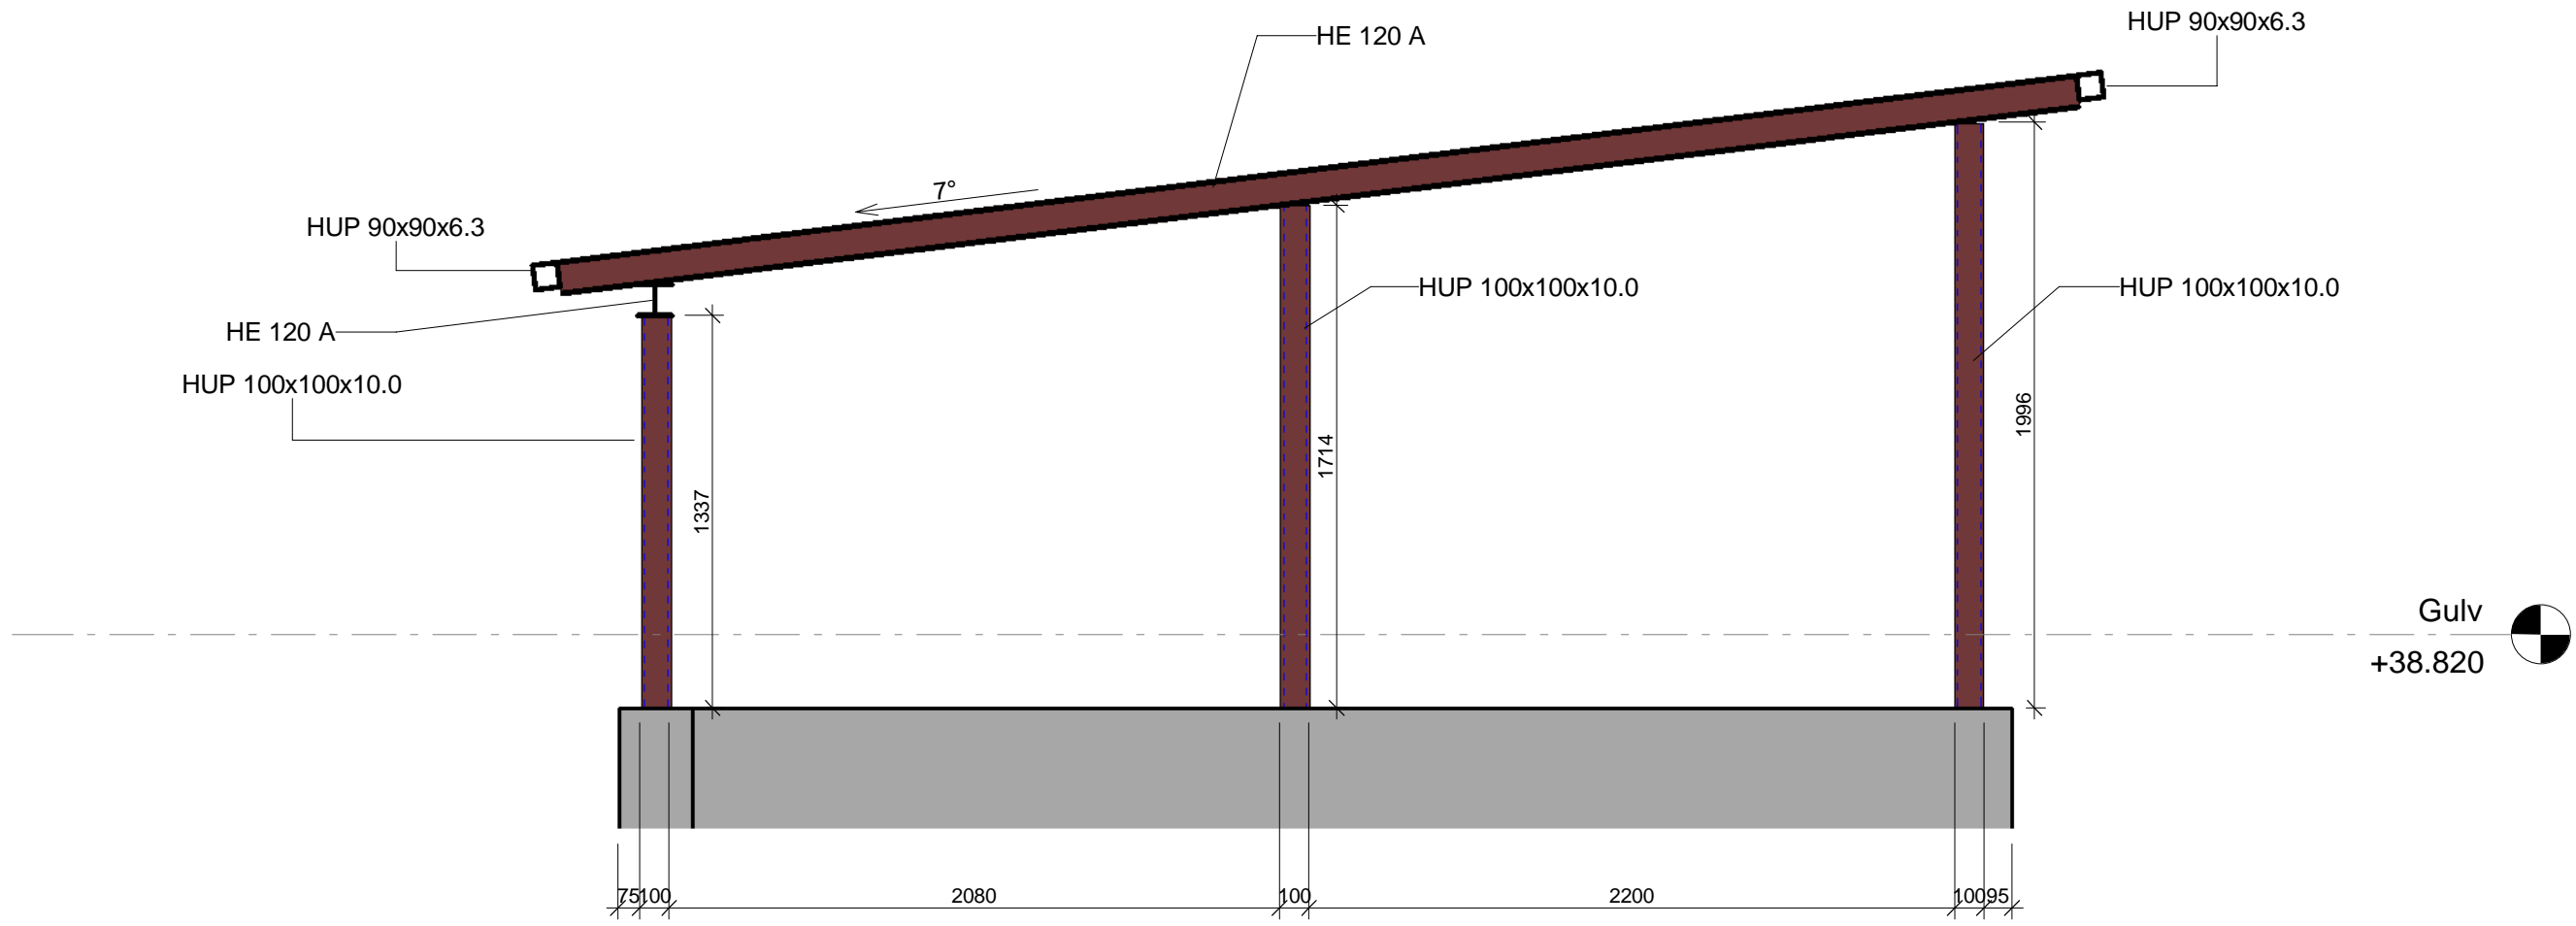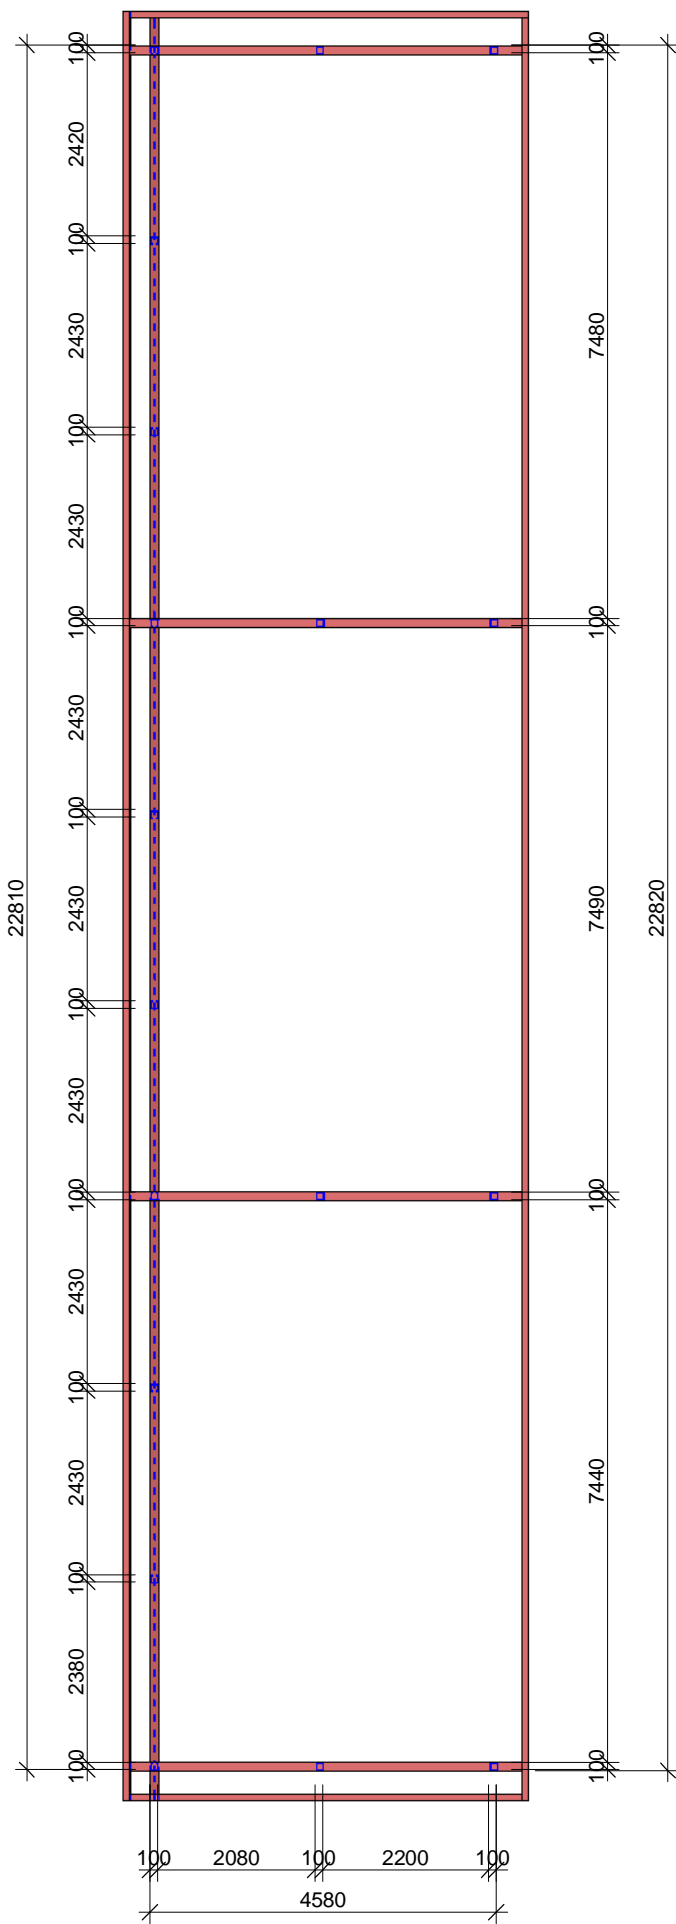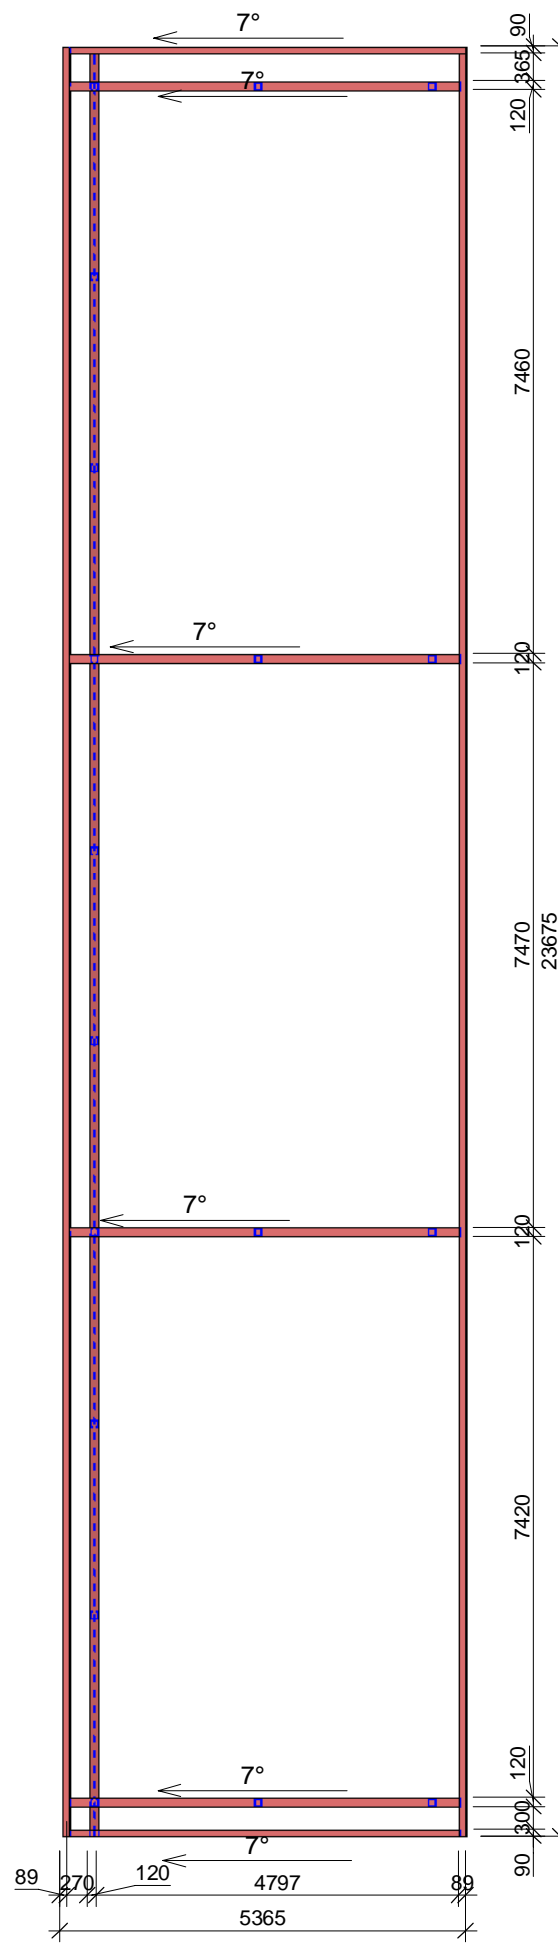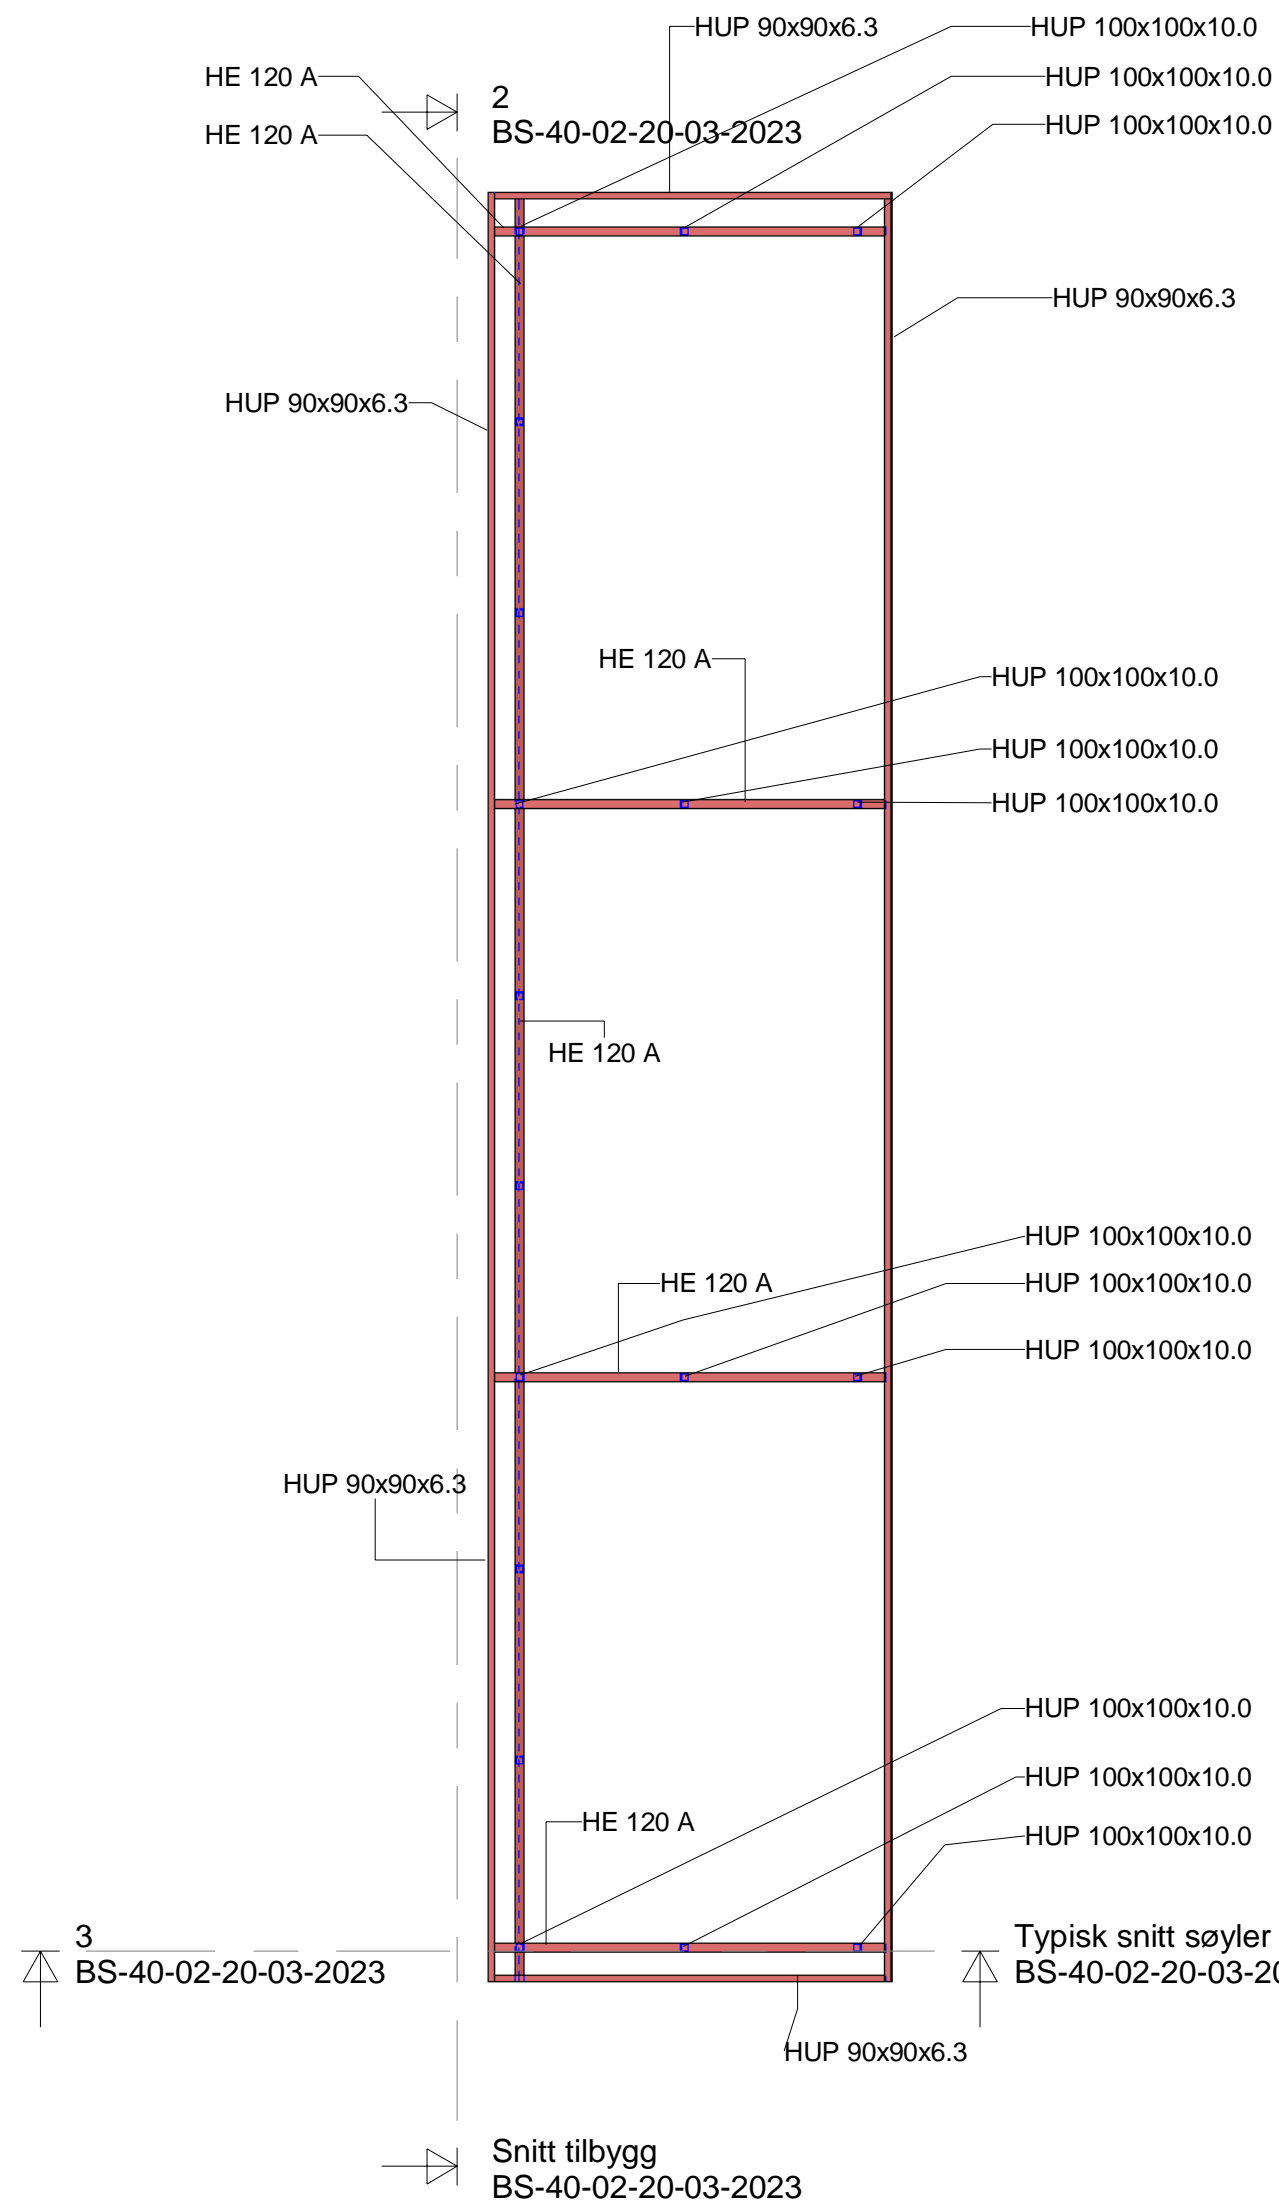


Typisk snitt søyler tilbygg
1 : 25

Søyleplan tilbygg
1 : 100


Bjelkeplan tilbygg
1 : 100

Bjelkeplan tilbygg 2
1 : 100

Typisk snitt søyler tilbygg
BS-40-02-20-03-2023

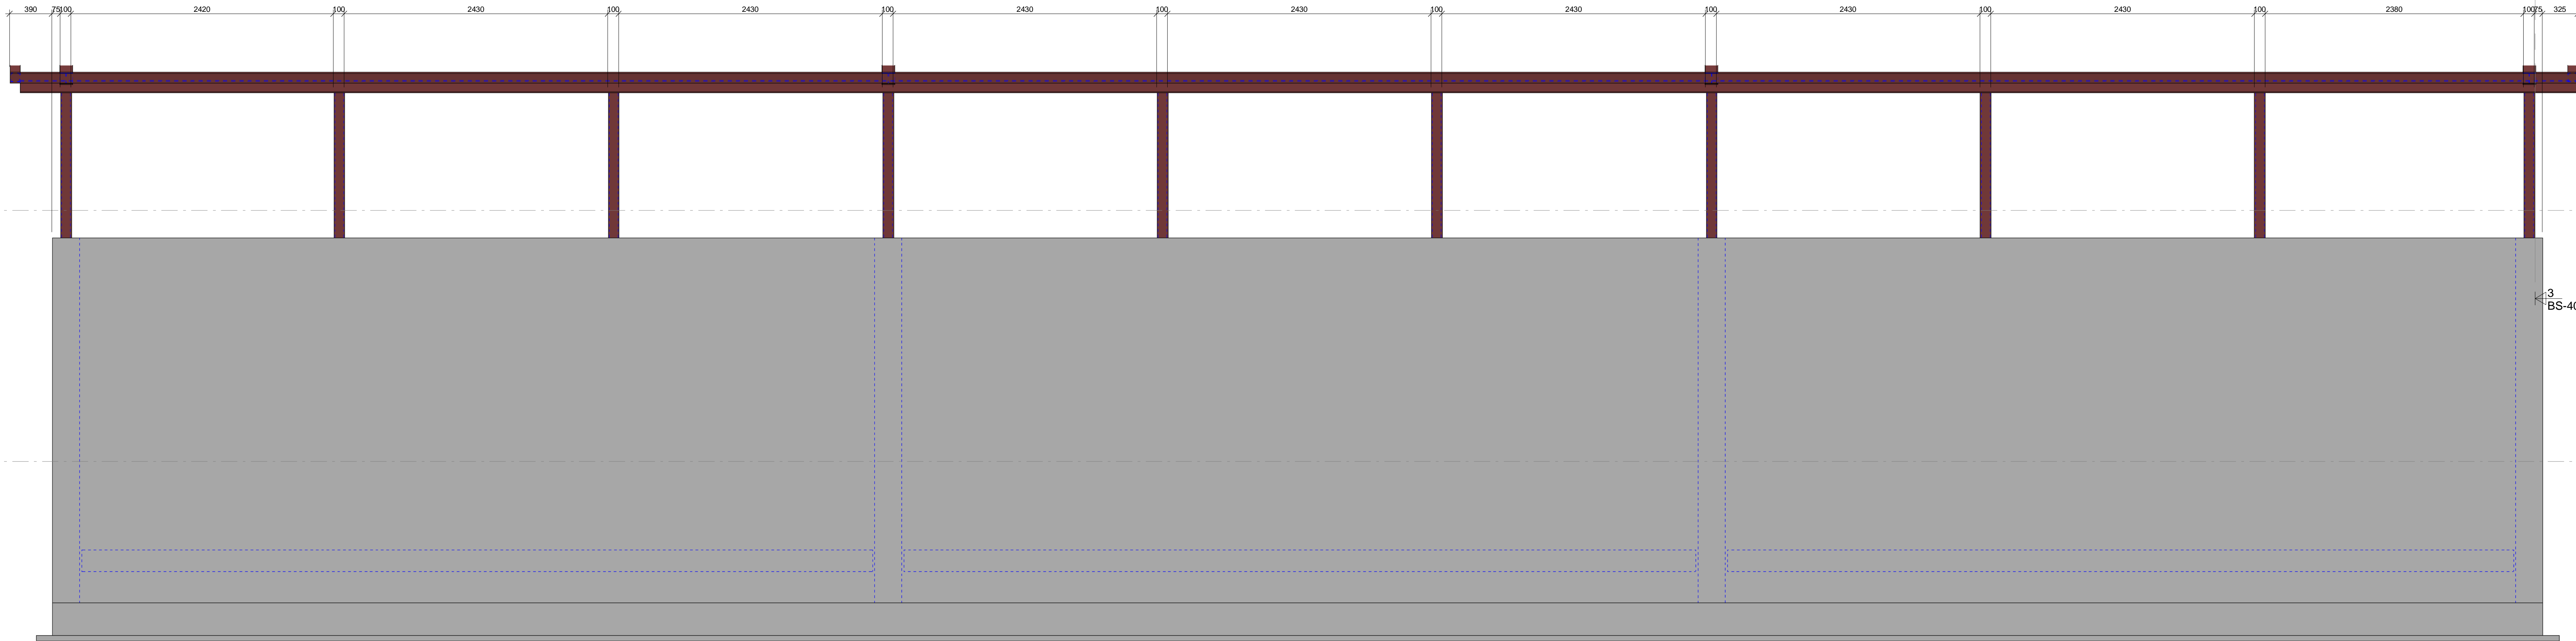

Snitt tilbygg
1 : 25

Rev.	Revisjon gjelder		Dato.	Sign.	Kontr.
<div> Omega 365 Areal</div>					
Karmøy kommune					
Borgardalen miljøstasjon					
Tilbygg Stål					
Prosjekt nummer		B57644	Tegnet av		GT
Original dato		28.02.2023	Kontrollert av		JH
Status		Tilbudstegning	BS-40-02-20-03-2023		
Ark størrelse		A0	Målestokk		Som angitt