




Armeringstegning
1 : 50

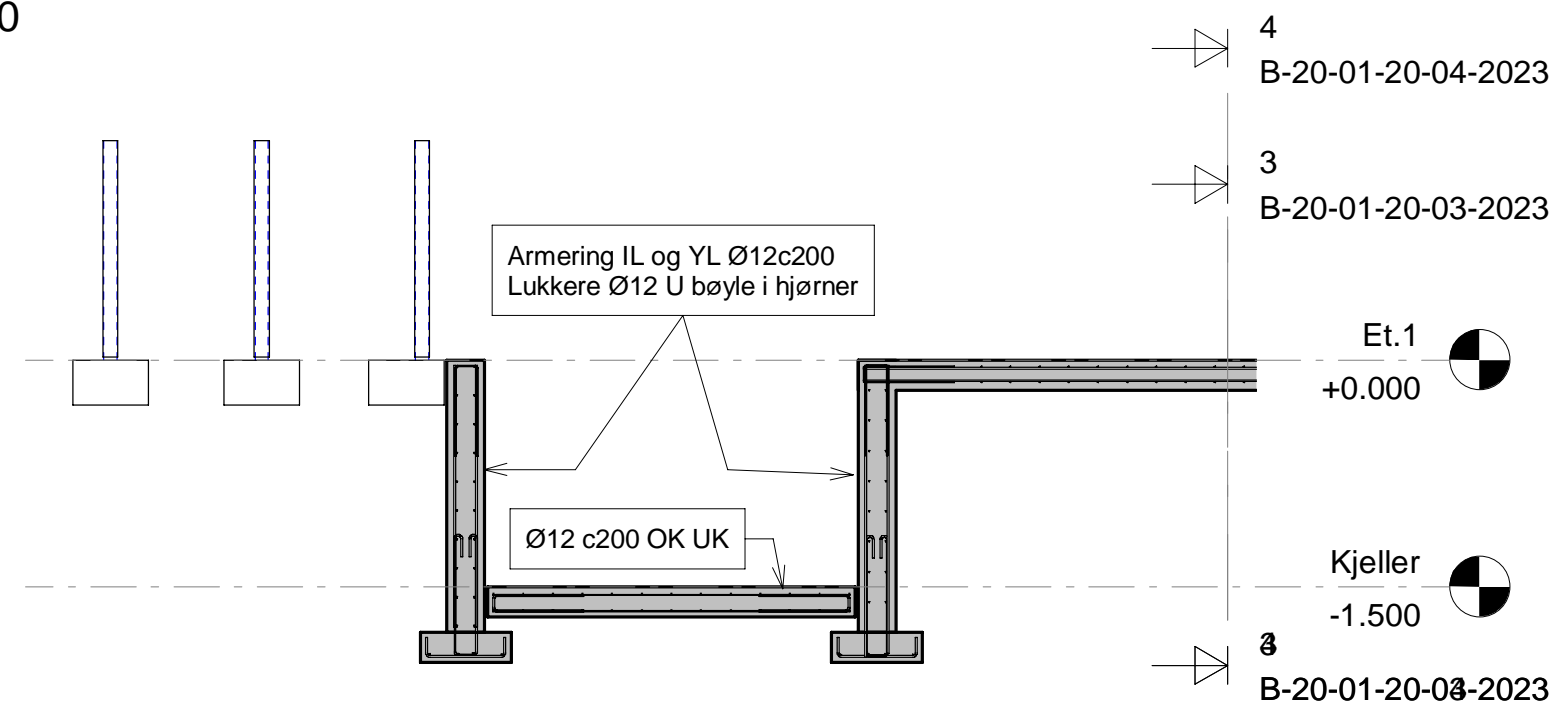


Armering kjeller
1 : 50

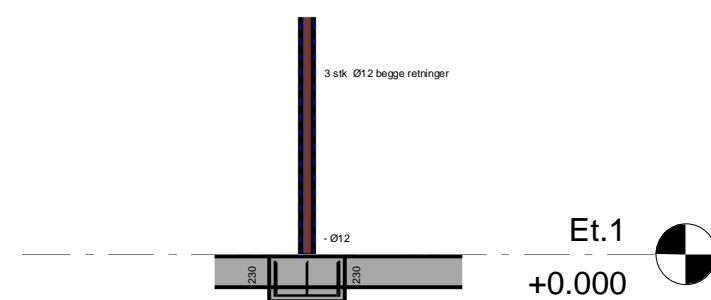

Søylearmering
1 : 50

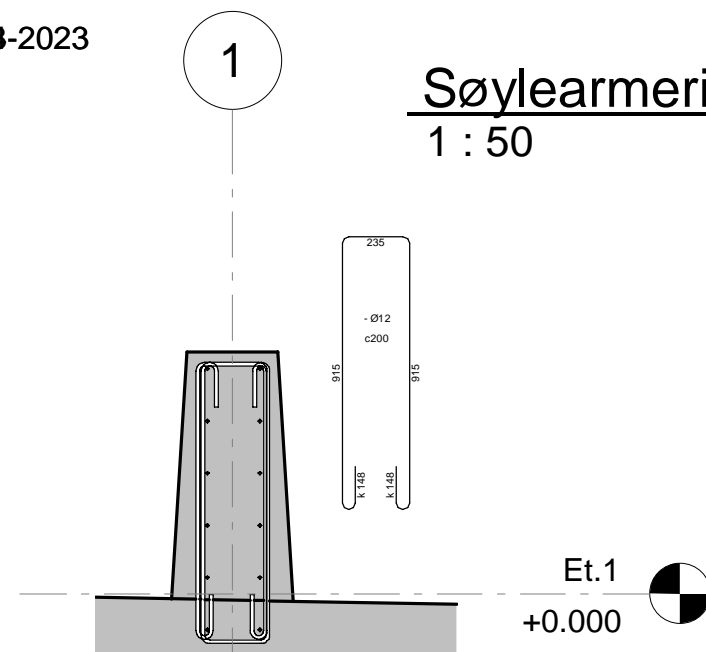

Armeringsnitt påkjørselsvern
1 : 25

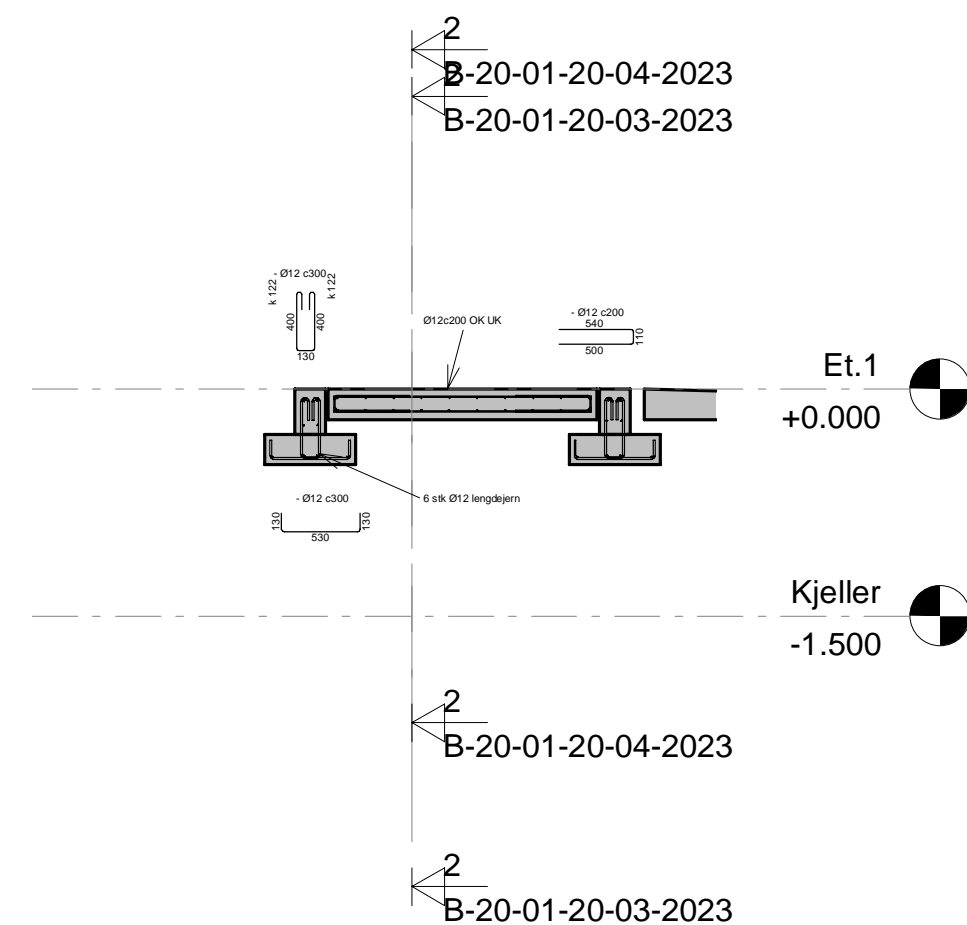

Armering dekke
1 : 50

Rev.	Revisjon gjelder	Dato.	Sign.	Kontr.	
<div></div>					
Prosjekteier					
Vaskehall Borgaredalen					
Armeringstegning - vaskehall					
Prosjekt nummer		B57130		Tegnet av	GT
Dato		28.02.2023		Kontrollert av	JH
Status		Tilbudstegning		B-20-01-20-04-2023	
Ark størrelse		A2		Målestokk	Som angitt