


Bjelkeplan nordvest  
1 : 100

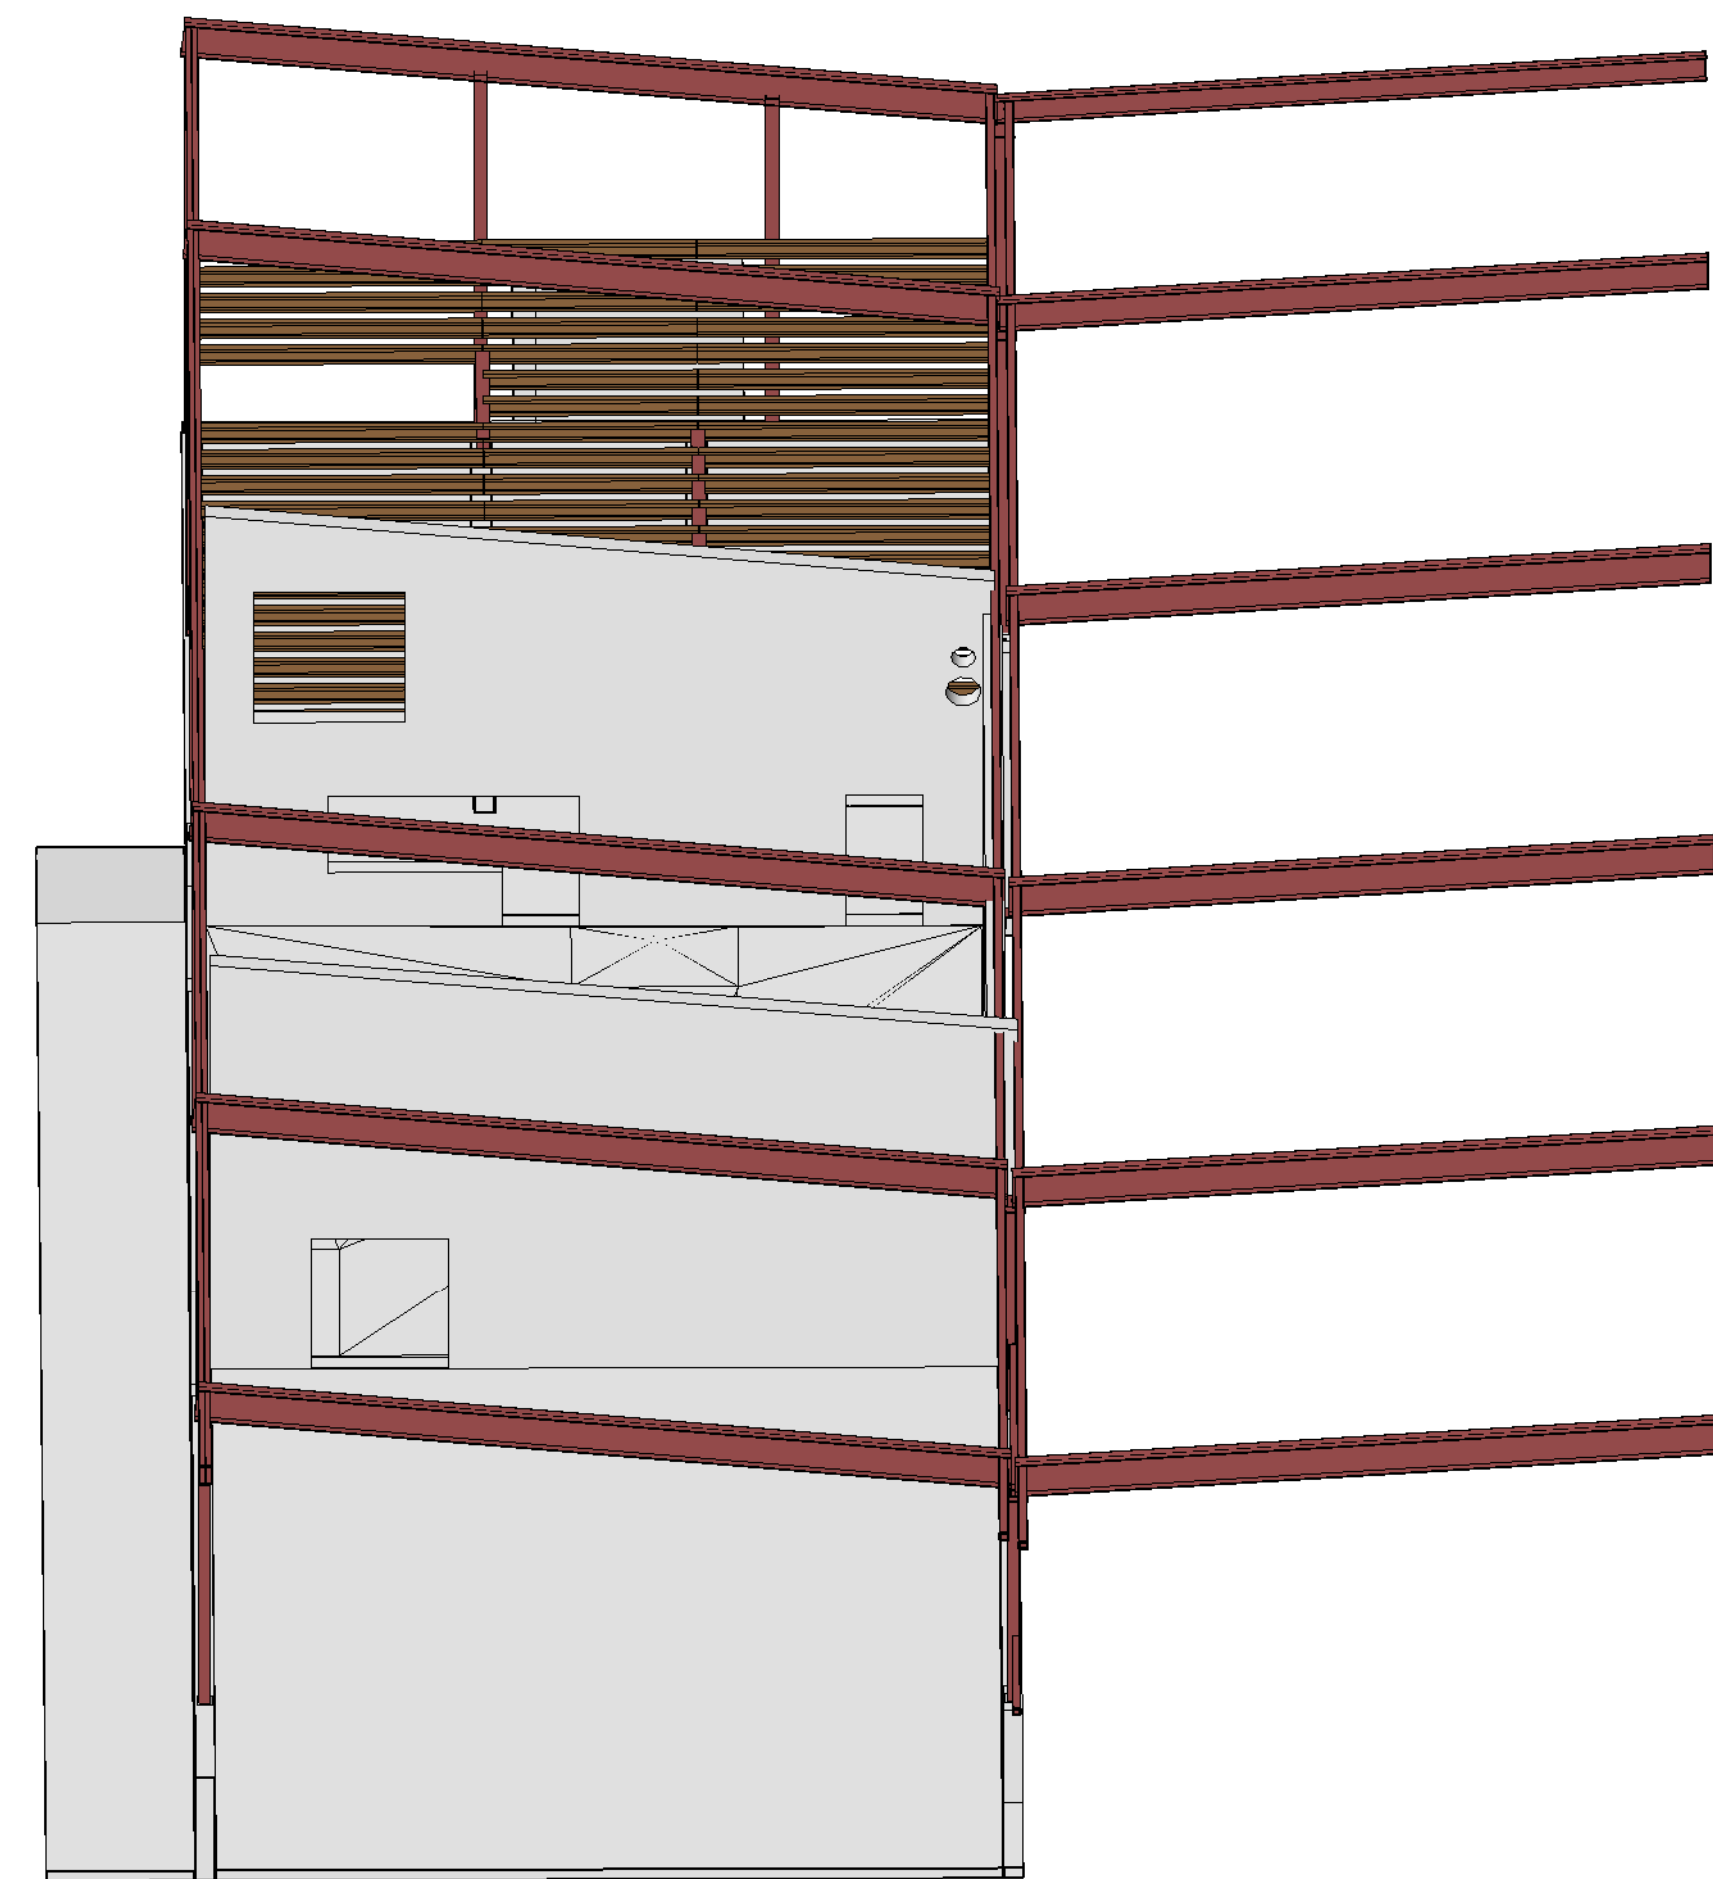

3D - bjelker nord vest

Rev.	Revisjon gjelder		Dato.	Sign.	Kontr.
<div> 365 <b>Omega 365 Areal</b></div>					
<b>Karmøy kommune</b>					
<b>Borgardalen miljøstasjon</b>					
<b>Bjelkeoversikt nord vest</b>					
Prosjekt nummer		B57644		Tegnet av	GT
Original dato		28.02.2023		Kontrollert av	JH
Status		Tilbudstegning		BS-20-02-20-06-2023	
Ark størrelse		A1		Målestokk	Som angitt