


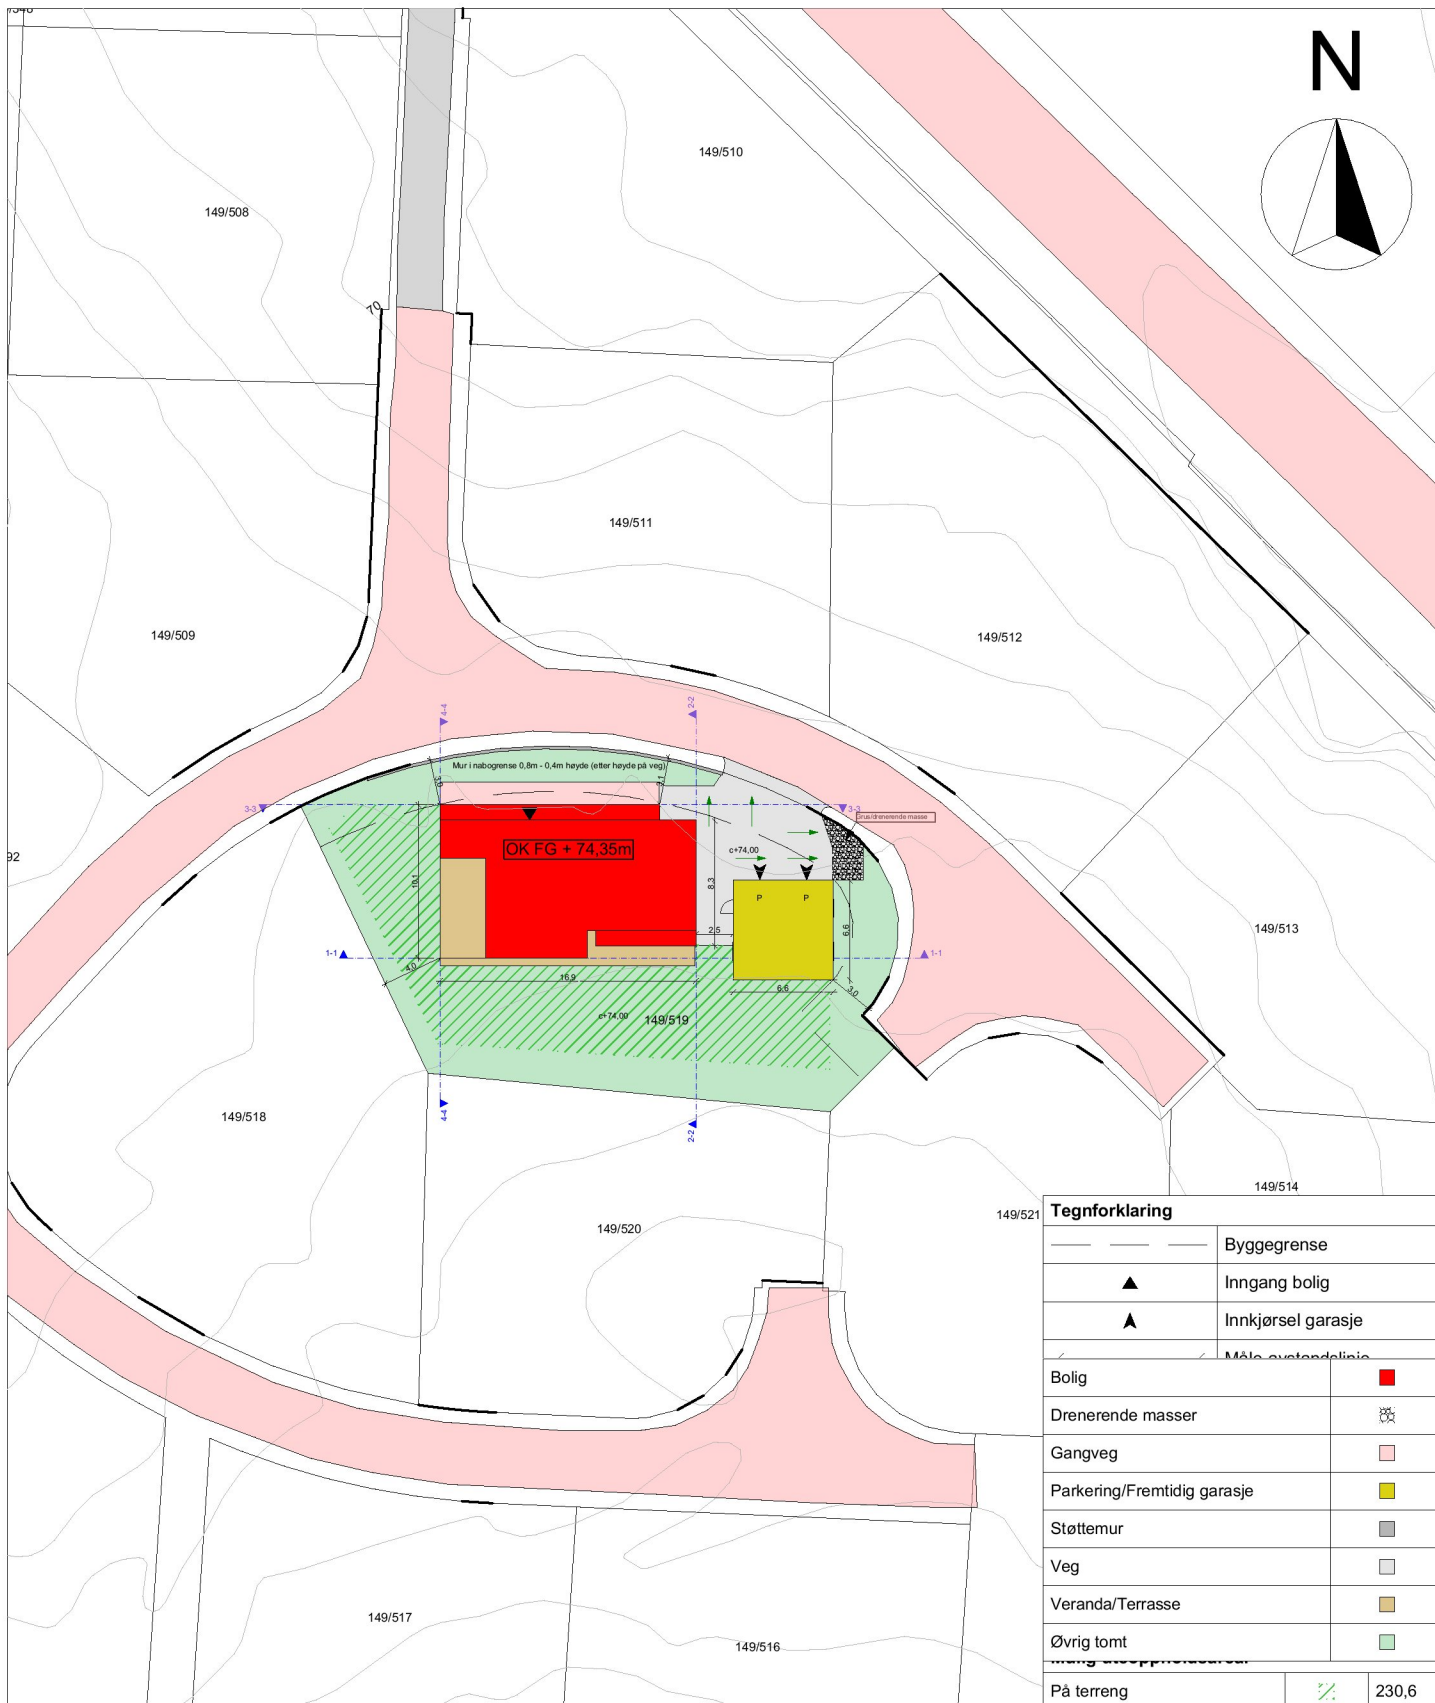

Tegnforklaring

---	Byggegrense
▲	Inngang bolig
▲	Innkjørsel garasje
---	Måle systemlinje
Bolig	■
Drenerende masser	■
Gangveg	■
Parkering/Fremtidig garasje	■
Støttemur	■
Veg	■
Veranda/Terrasse	■
Øvrig tomt	■
På terreng	230,6

SITUASJONSPLAN

Tiltakshaver : Kristina Håland
 Forhandler : Traa Bygg AS
 Adresse : -
 Gnr./Bnr. : 149/519

UTARBEIDET AV:



TEGNINGEN MÅ HVERKEN HELT ELLER DELVIS KOPIERES
 ELLER BENYTTES VED TILTAK SOM VESTLANDSHUS IKKE MEDVIRKER I.

VESTLANDS HUS
 Arkitekter

WWW.VESTLANDSHUS.NO
 VESTLANDSHUS ARKITEKTER AS - 6018 ÅLESUND - TLF 70178900

Tiltak : Enebolig

Fase : Søknadstegninger

13.09.22 Endringer - Større garasje
 og noe endret plassering.
 Garasje lagt inn i terrengsnitt

ET

22.09.22 Ferdigstillelse/smk

ET

23.11.22 Endringer - flatt tak

ET

29.03.23 Mur i tomtgrense

ET

Dato Beskrivelse Sign.

Skala : 1:500

Format A4

Arkitekt : ET

Dato: 25.08.22

Krav til uteoppholdsareal i plan : -

Tillatt grad av utnyttning : 25%

% BYA :

Bebygd areal/tomteareal = % BYA

$162,5m^2 + 43,9m^2 - 35m^2 = 23,6\%$
 726,6m²

Tegningsnr.: 901

Prosjektnr.: 220113