

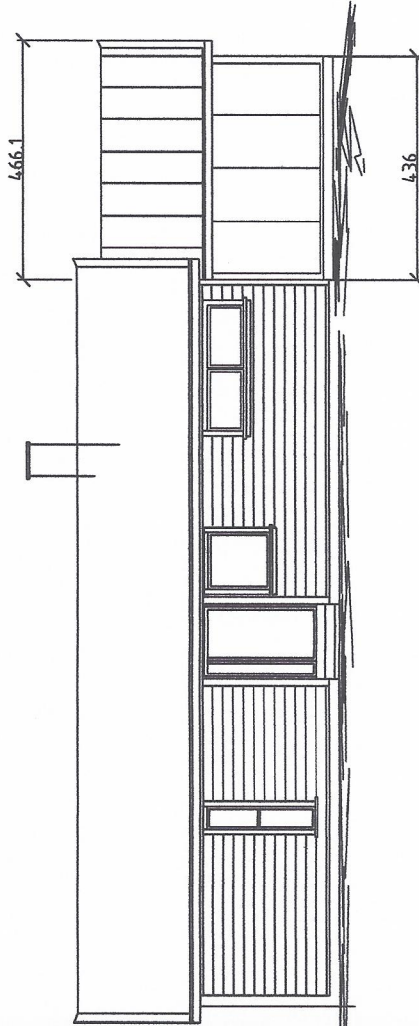
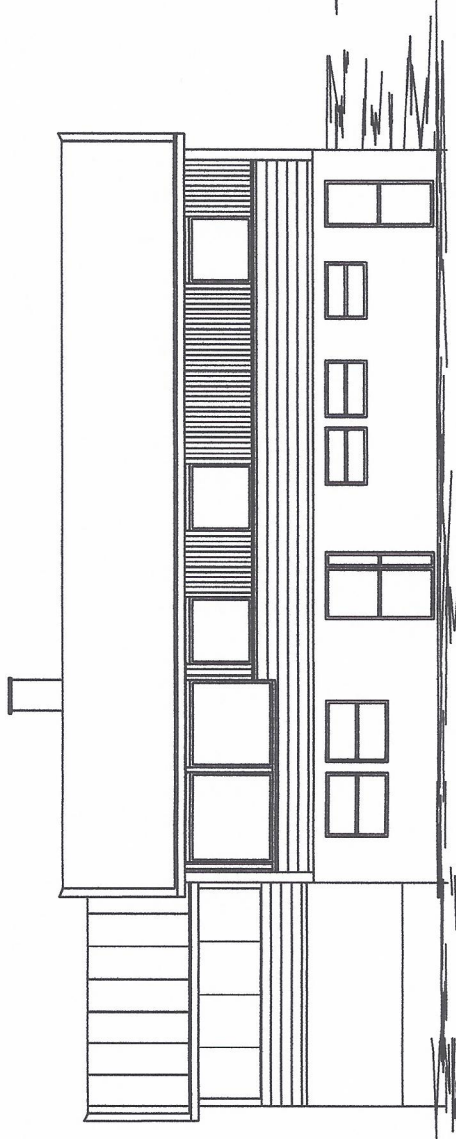
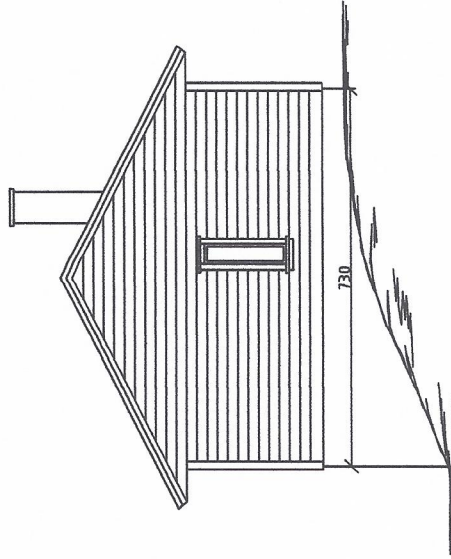


GLASS TAK VEST 4,36X4,13CM

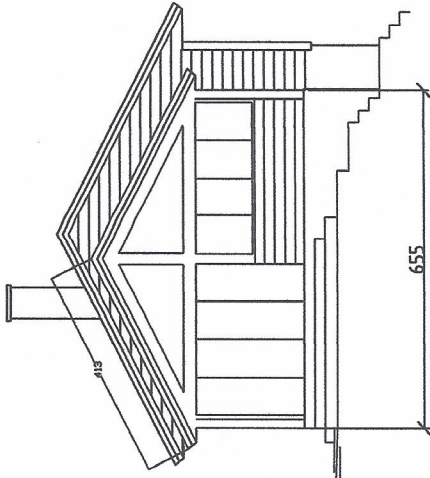


Data 24/03-2023	Konstr./Tegnet SST	Målestokk	Gnr. 149/ Bnr. 155		
	Kontr. Støple			Tracel	Erstatning for
Konstr. kontr. SST		Godkjent		FASADER	
SIGBJØRN STØPLE SVEVAMYRVEGEN 2 5542 KARMSUND		Beregning		Filnavn	
Henvisning		Beregning		Filnavn	


E-7

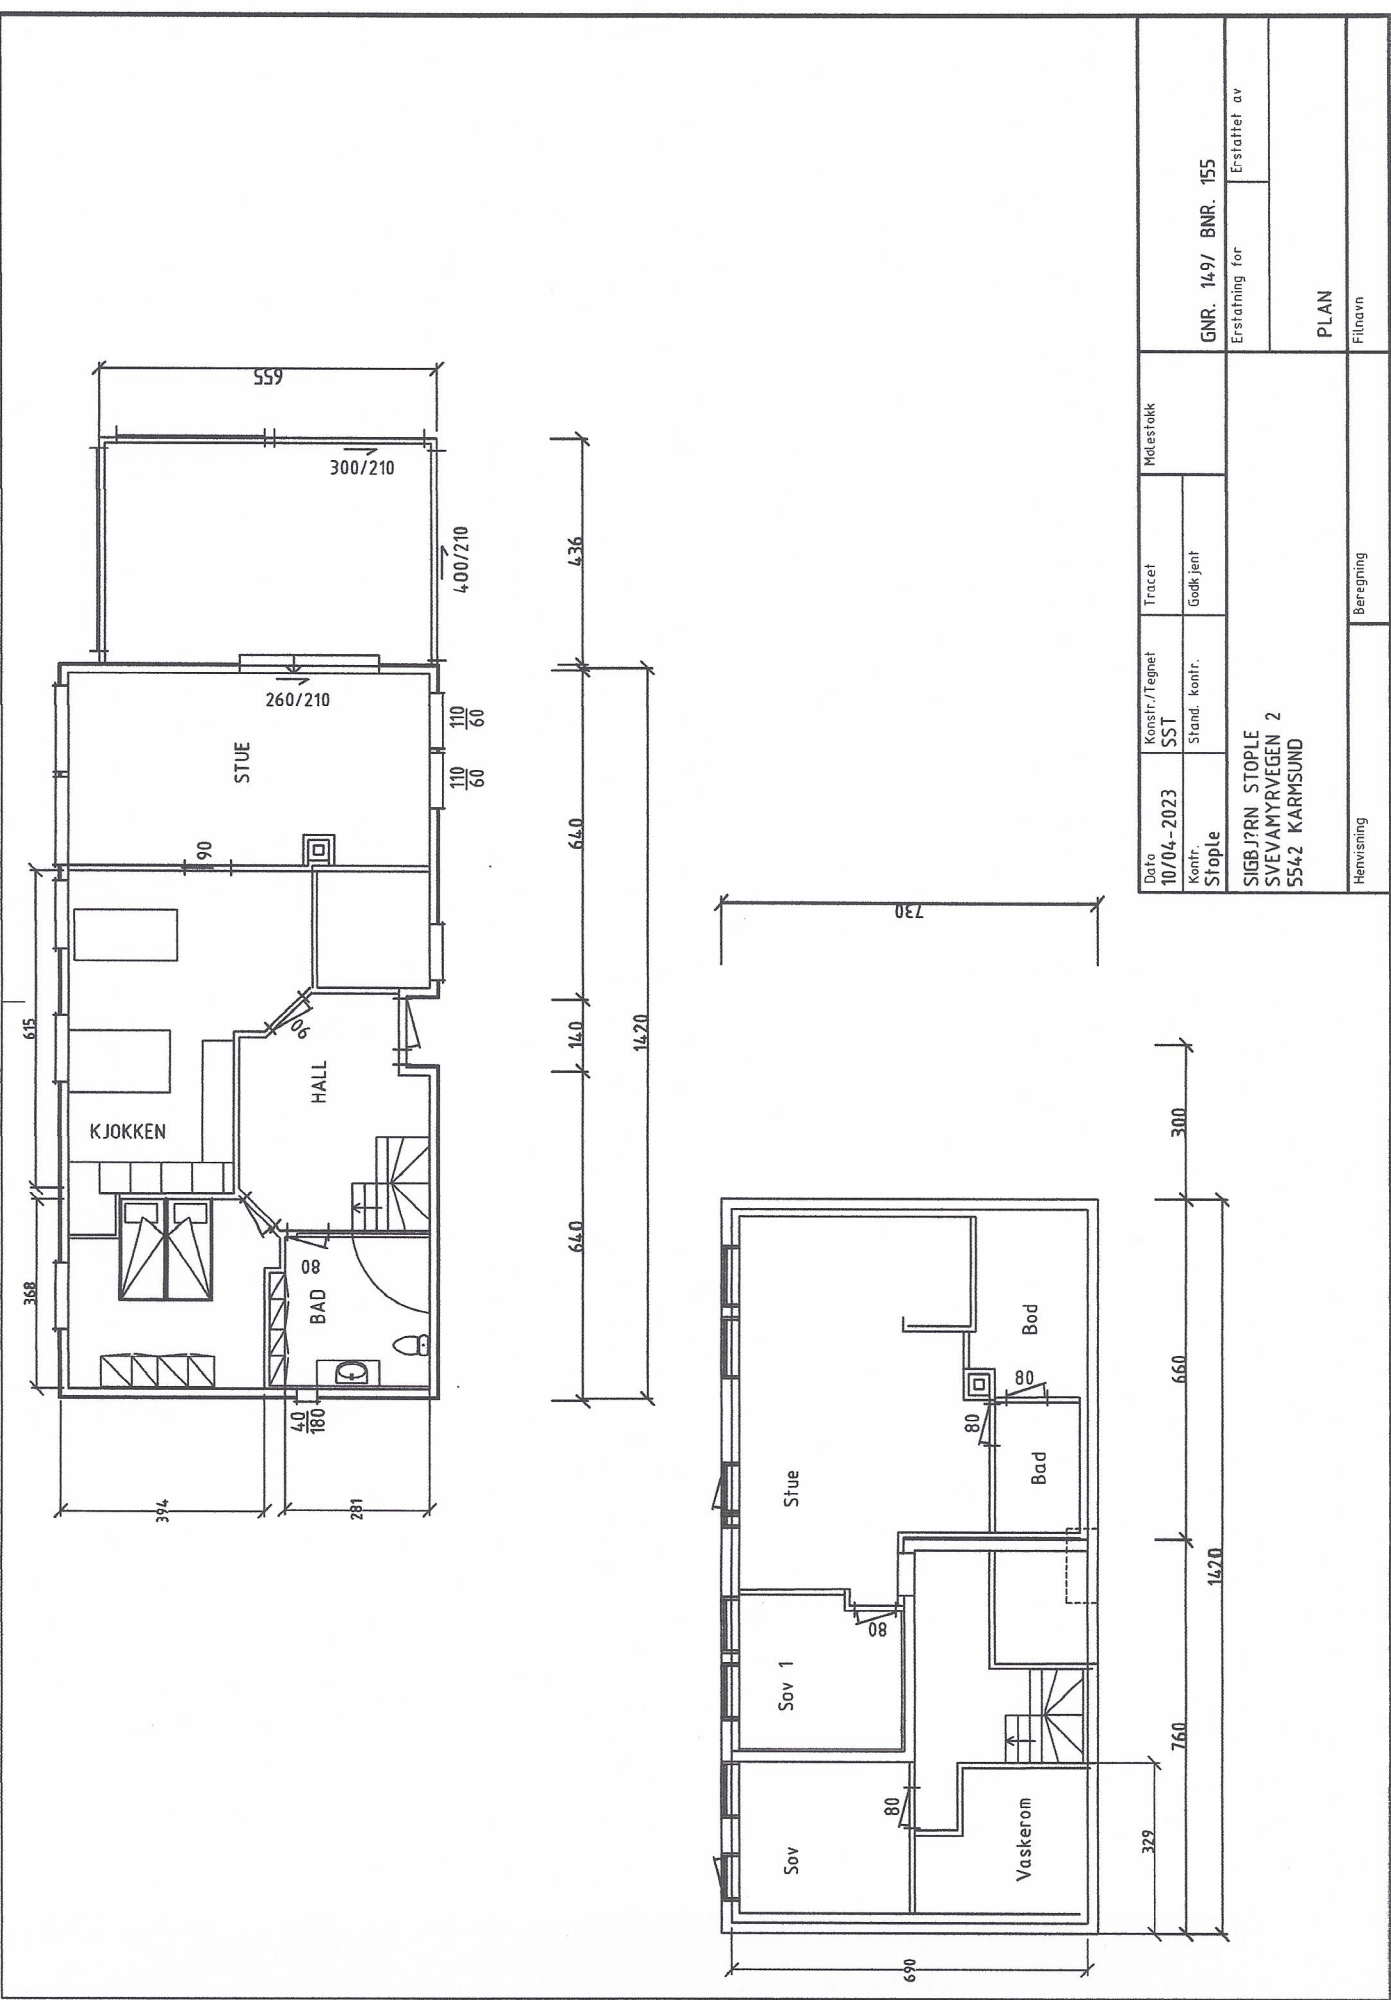

Date 10/04-2023		Konstr./Tegnet SST		Middestokk	
Kontr. Støple		Stand. kontr.		Tracé/ Godkjent	
SIGBJØRN STØPLE SVEVAMYRVEGEN 2 5542 KARMSUND				GNR. 149/ BNR. 155	
Henvisning				Erstatning for	
Beregning				Erstattet av	
PLAN				Filnavn	

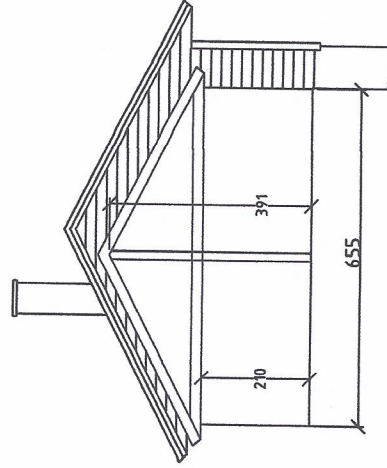

SNITT SOMMERHAGE

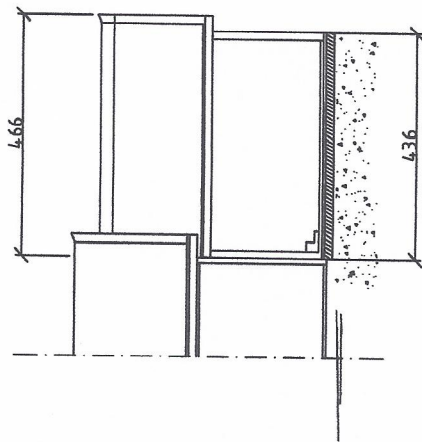

SNITT SOMMERHAGE

Dato <b>30/03-2023</b>		Konstr./Tegnet SST		Tracet		Målestokk <b>1:100</b>		GNR. 149/ BNR. 155	
Kontr. Stople		Stand. kontr.		Godkjent		Erstatning for		Erstattet av	
SIGBJØRN STOPLE SVEVAMYRVEGEN 2 5542 KARMSUND		Henvisning		Beregning		SNITT		Filnavn	



E-9

