


SNITT C-C

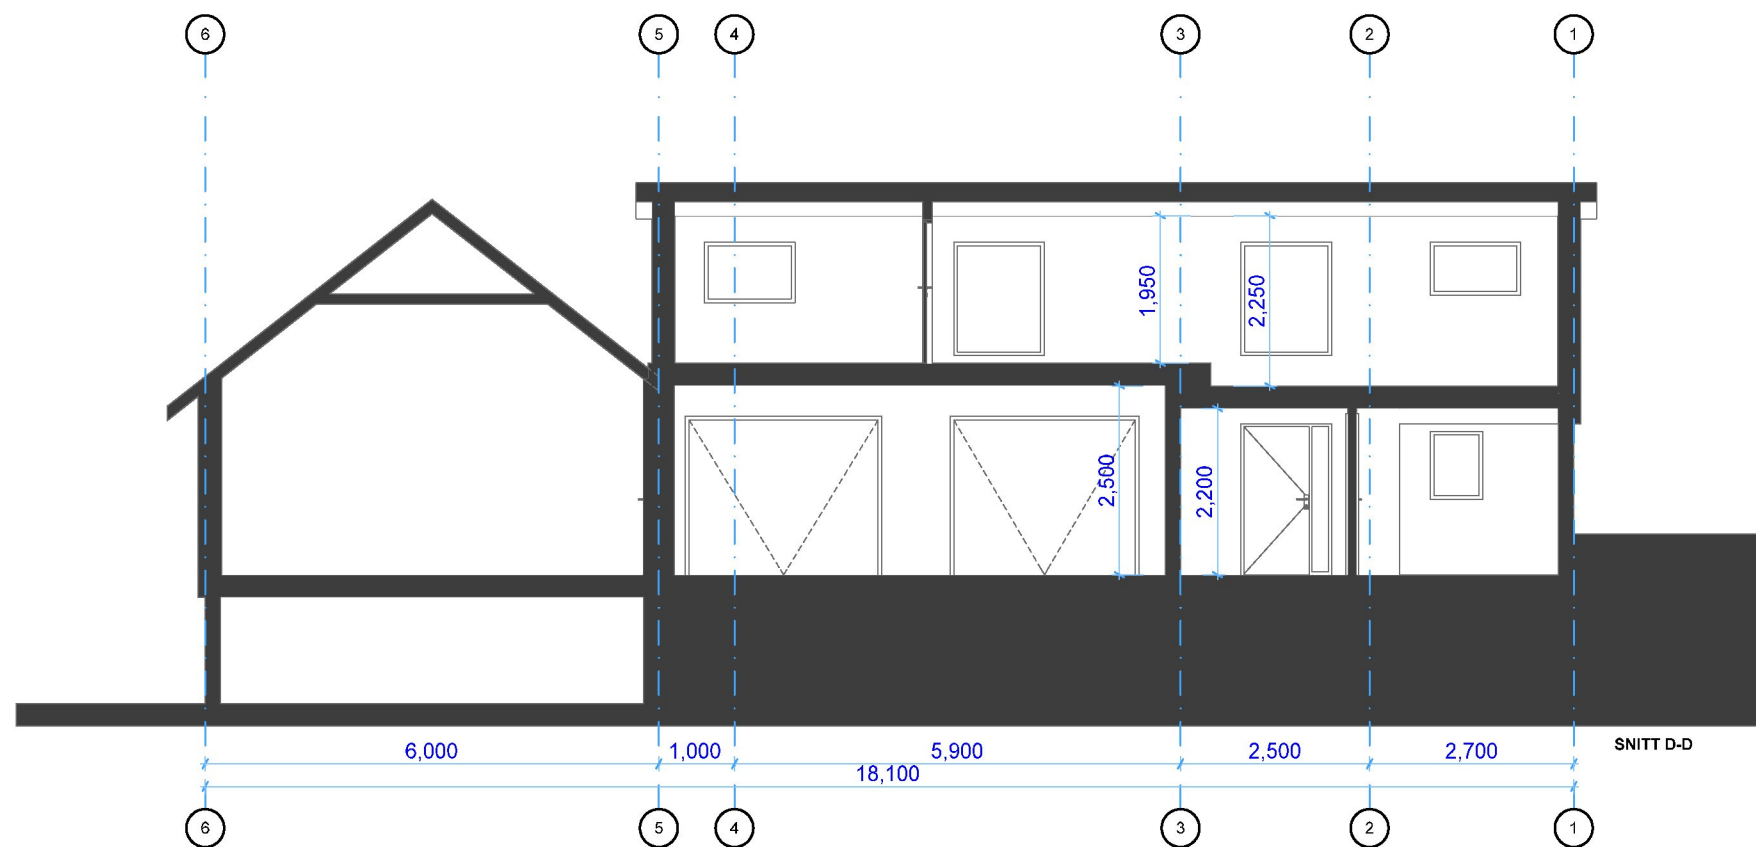

SNITT D-D

2 12.04.2023 Olav Tilbakeført til as built  
 1 18.03.2022 Olav Brannskiller



<b>Kvala</b> Arkitekter	Tiltakshaver: <b>Loyd Arve Nornes</b>	Dato: <b>20.05.2021</b>
	Byggeplass: <b>Solvigvegen 33, Skudeneshavn</b>	Tegn: <b>OL/RS</b>
	Kommune: <b>Karmøy</b>	Prosjekt: <b>580421</b>
	Gnr: <b>47</b> Bnr: <b>671</b> Mål: <b>1 : 100</b>	Tegn.nr.: <b>506</b>
	Snitt C-C og D-D	© Tegningen er beskyttet i.h.t. lov om opphavsrett.