

SOFA

MATERIALITET OG BESKRIVELSE

Pilehagen

Sokkel bygges av massivtre 100 som overflatebehandles med brannhemmer **NT DECO** fra Firesafe eller tilsvarende. Understøttelse lages av samme materiale som avsluttes 30mm fra gulv, stillskruer 20-50mm skrues i ned mot gulv.

Rammemadrass fra Ikea 90 bredde, montert på sokkelen (Enkelt skrufeste ett par steder. Avtagbart trekk sys av slitesterkt, vaskbart stoff. Evt. ferdig trukket overmadrass Sødermalm med puter fra Ikea.



SÖDERHAMN

2-seters sofa, med sjeselong/Finnsta turkis
5.032,- ekskl. mva

Siste sjanse

★★★★ (3)

10 10 års garanti

Velg trekk

Med sjeselong/Finnsta turkis

6.290,- / stk

Pilehagen



FRÖSÖN/DUVHOLMEN 245

Ryggpute, utendørs, mørk beige-grønn, 62x44 cm



Alternativ til Pilehagen


Ekstra trekk gjør det lett å fornye utemøblene når du vil. Disse er laget av resirkulerte plastflasker og farget på en mer bærekraftig måte, slik at de holder seg fine over lengre tid i sola.

Kurver/skuffer på hjul settes under sokkel for oppbevaring



SOCKERBIT
Eske med lokk, 50x77x19 cm
299,- / stk
★★★★ (8)


HEMNES
Sengeskuff, sett 2 stk., 200 cm
750,- / stk

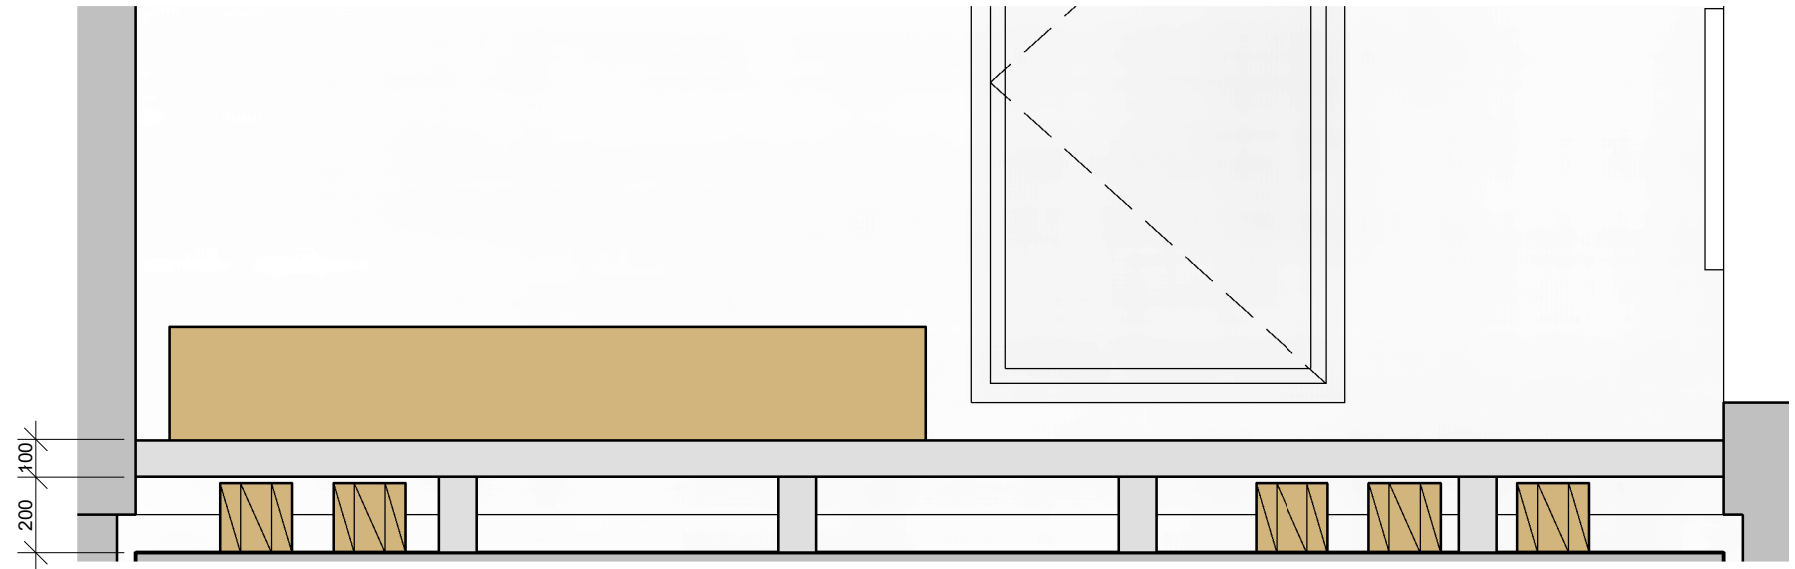

Oppriss sofabenk PI
1 : 20



Illustrasjon, materialitet i boligen stemmer ikke

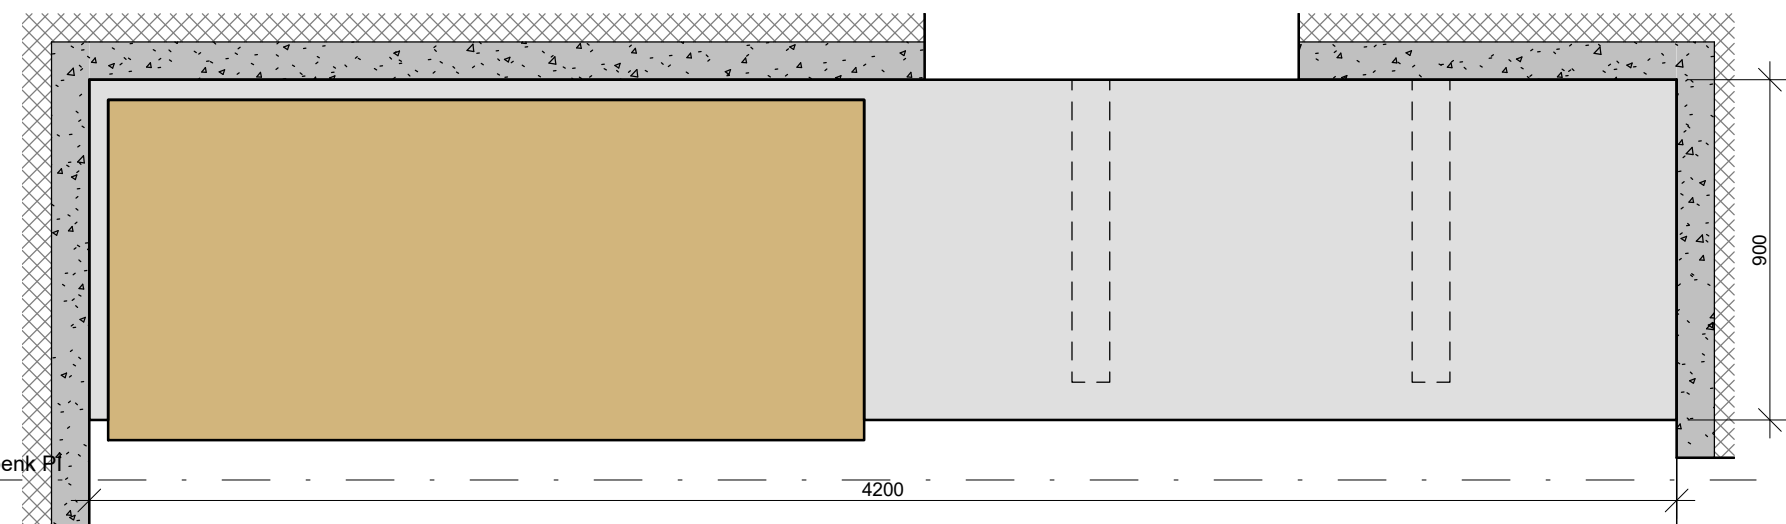

Plan 1 Fastinnredning sofabenk PI
1 : 20

Arkitekt: Snøhetta	Prosjekt: Karmøy Pilotboliger	Tiltakshaver: Karmøy kommune	Prosjekt nr: 2020.222	Tegn: EV	Kontr: SA	Tittel: Fast innredning sofabenk	Fase: Forprosjekt	Vedleggsnr.:
			Dato: 08.04.2022	Rev. Dato:	Målestokk: 1:20	Format: A3	Fag Tegn.type Etasje Sys.kode År Løpenr. Beskr.	Rev.
							I - 70 - 01 - 20 - 2022 - 03 - PI	