



Fasade mot øst

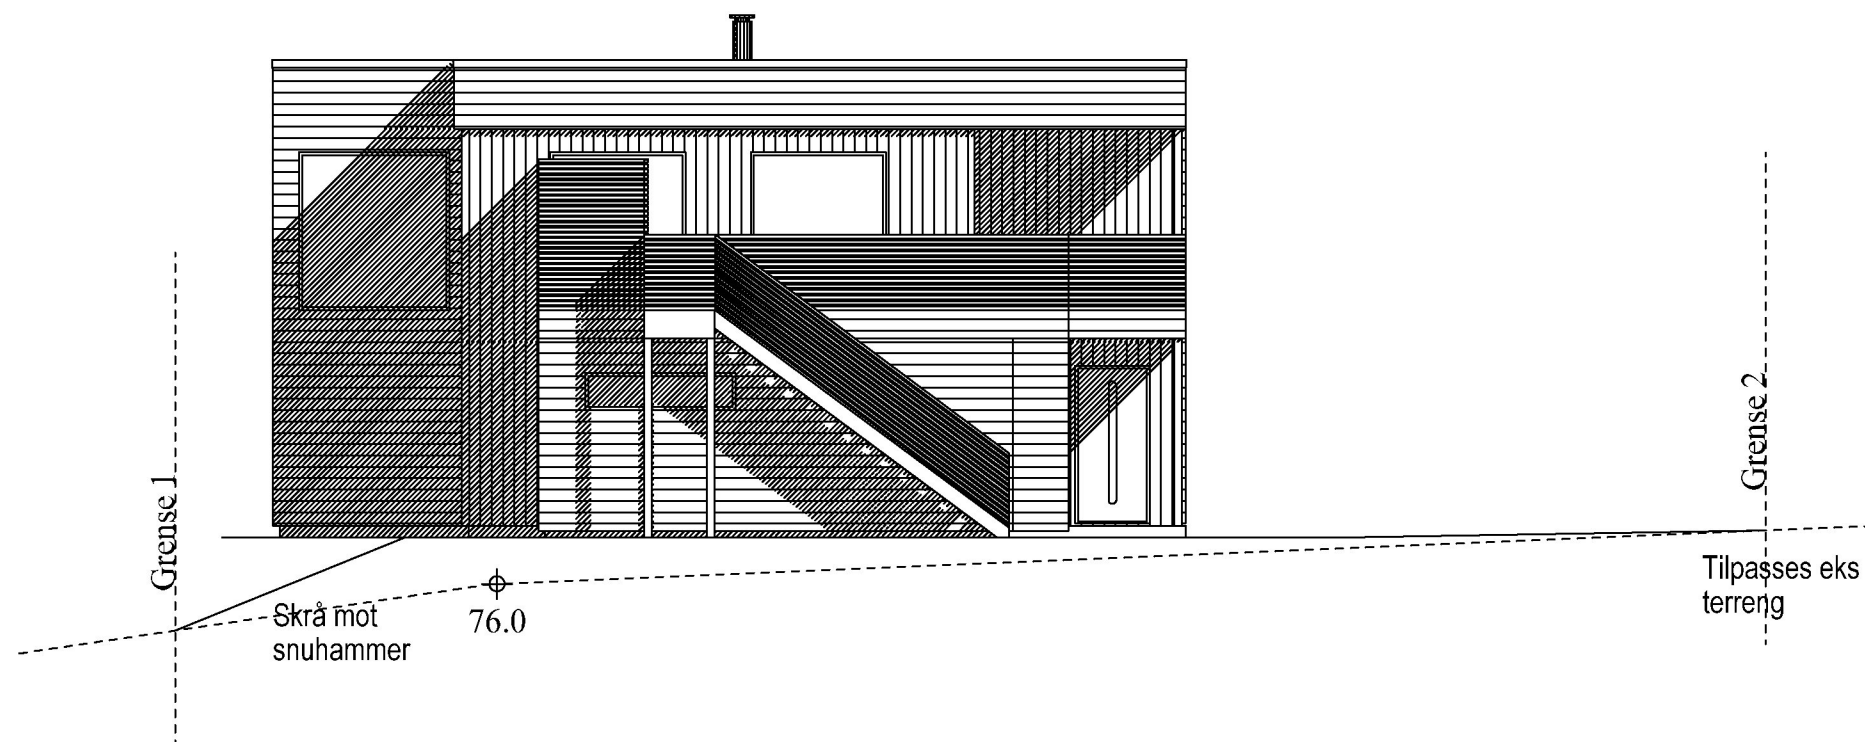

Fasade mot vest

Enebolig

| | | |
|---|--|---------------------|
|  | Tiltakshaver: Julie Nygaard og David Lampe | Dato: 01.11.2022 |
| | Byggeplass: _____ | Tegn: Ronny |
| | Kommune: karmøy | Prosjekt nr.: _____ |
| | Gnr: 149 Bnr: 521 Mål: 1 : 100 | Tegn.nr: 504 |
| <small>© Tegningen er beskyttet i.h.t. lov om opphavsrett.</small> | | David Lampe |

DATA DESIGN SYSTEM
A BIM-BASED DESIGN COMPANY