


LENGDEPROFIL AV GRØFT MED LEIRPROPP

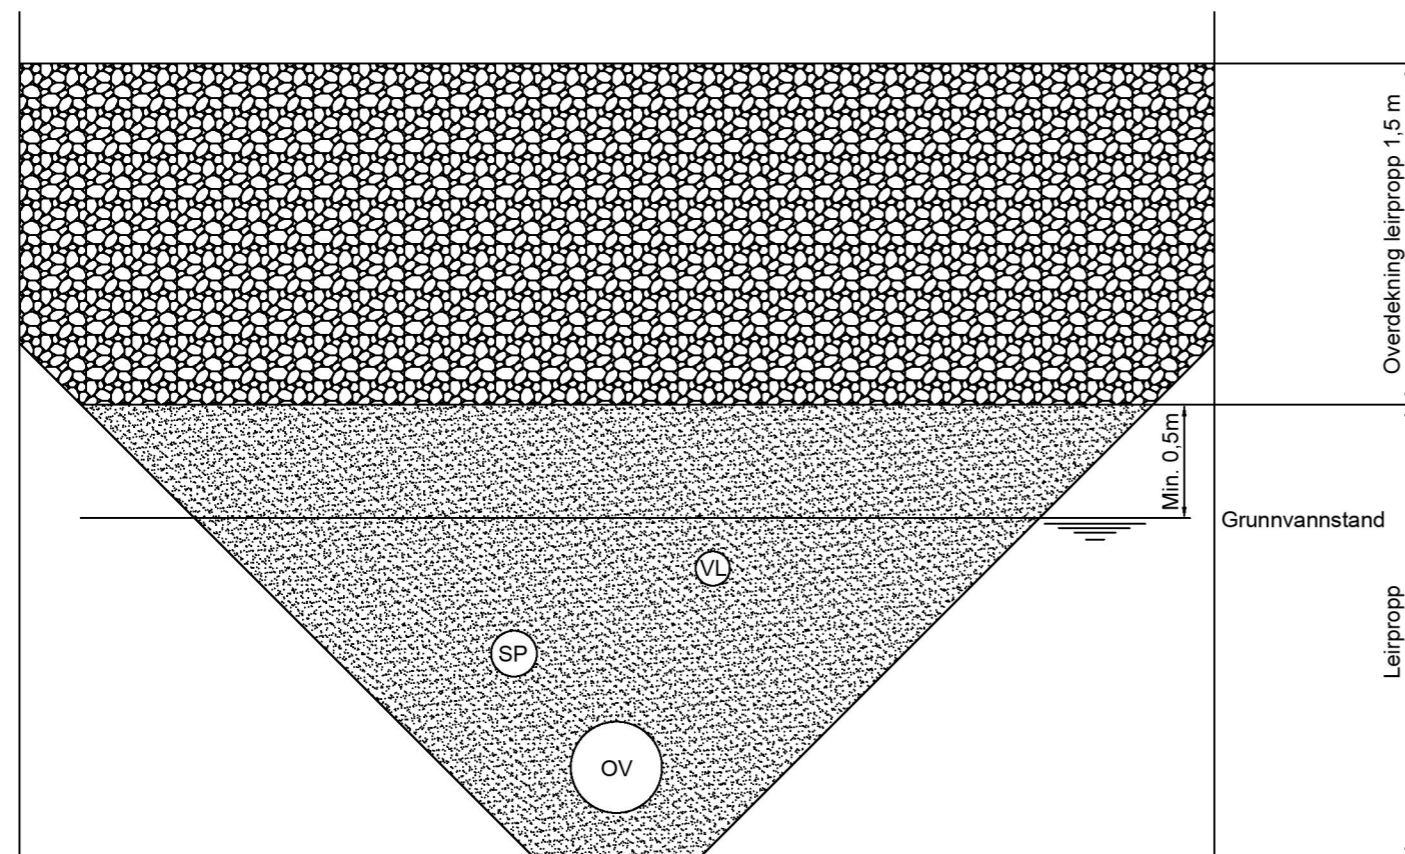

SNITT AV GRØFT MED LEIRPROPP

ANMERKNINGER

- Leirpropp konstrueres som vist på plan etter samråd med byggherre.
- Leirpropp konstrueres fra bunn / underkant fundament og til 1,5 m fra terreng dersom ikke annet avtales
- Leirpropp utføres av leire om tilgjengelig. Massene legges ut og pakkes slik at de dannet en homogen, tett masse fra bunn til topp.
- Dersom leire ikke er tilgjengelig brukes finmasse på 0-4 mm. Finmassen legges ut lagvis og komprimeres.
- Ledningsanlegg skal legges gjennom leirpropp med samme avstander og fall som strekninger tilsier.
- **Fiberduk legges som materialskille slik at den omhyller leiren.**

REV	ENDRING	DATO	TEGN AV	SIGN.
NORMTEGNING		TEGNET AV	KONTROLLERT	
Ledningsgrøft med leirpropp		AKR	FGE	
		TEGN.NR.	KK-VA14	
		DATO	07.08.20	
		MÅLESTOKK	REVISJON	
		1:20		
		A3		NN2000