



"RØR-I-RØR" VANNLEDNINGER

-Tilkobling eks. vannstikk

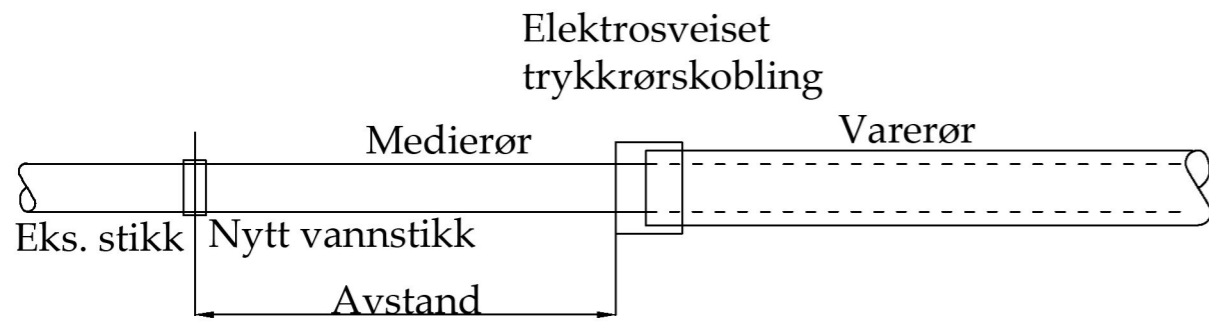


For bruk av "rør-i-rør" skal leverandørens anvisninger følges.


VANNKUM

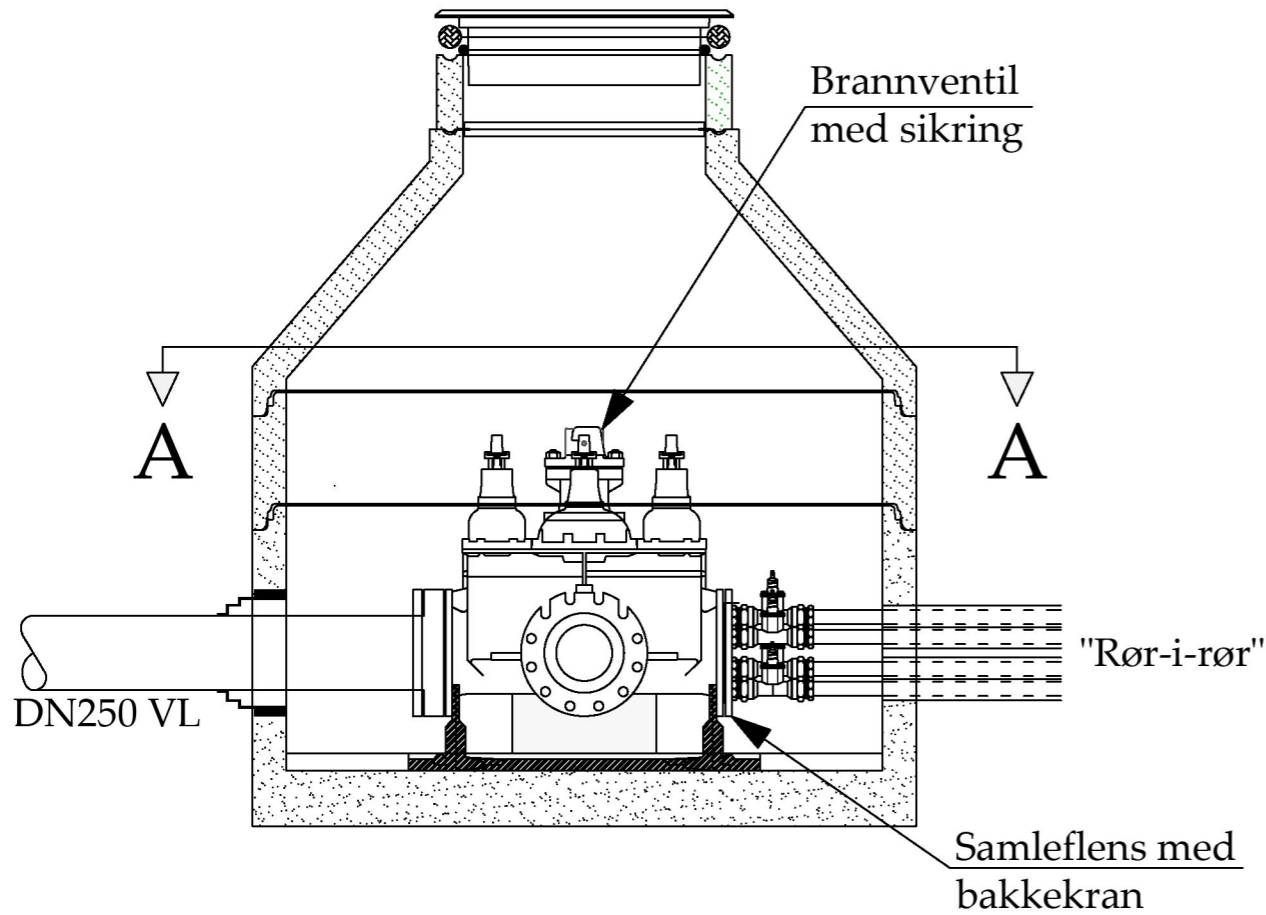

SNITT A - A

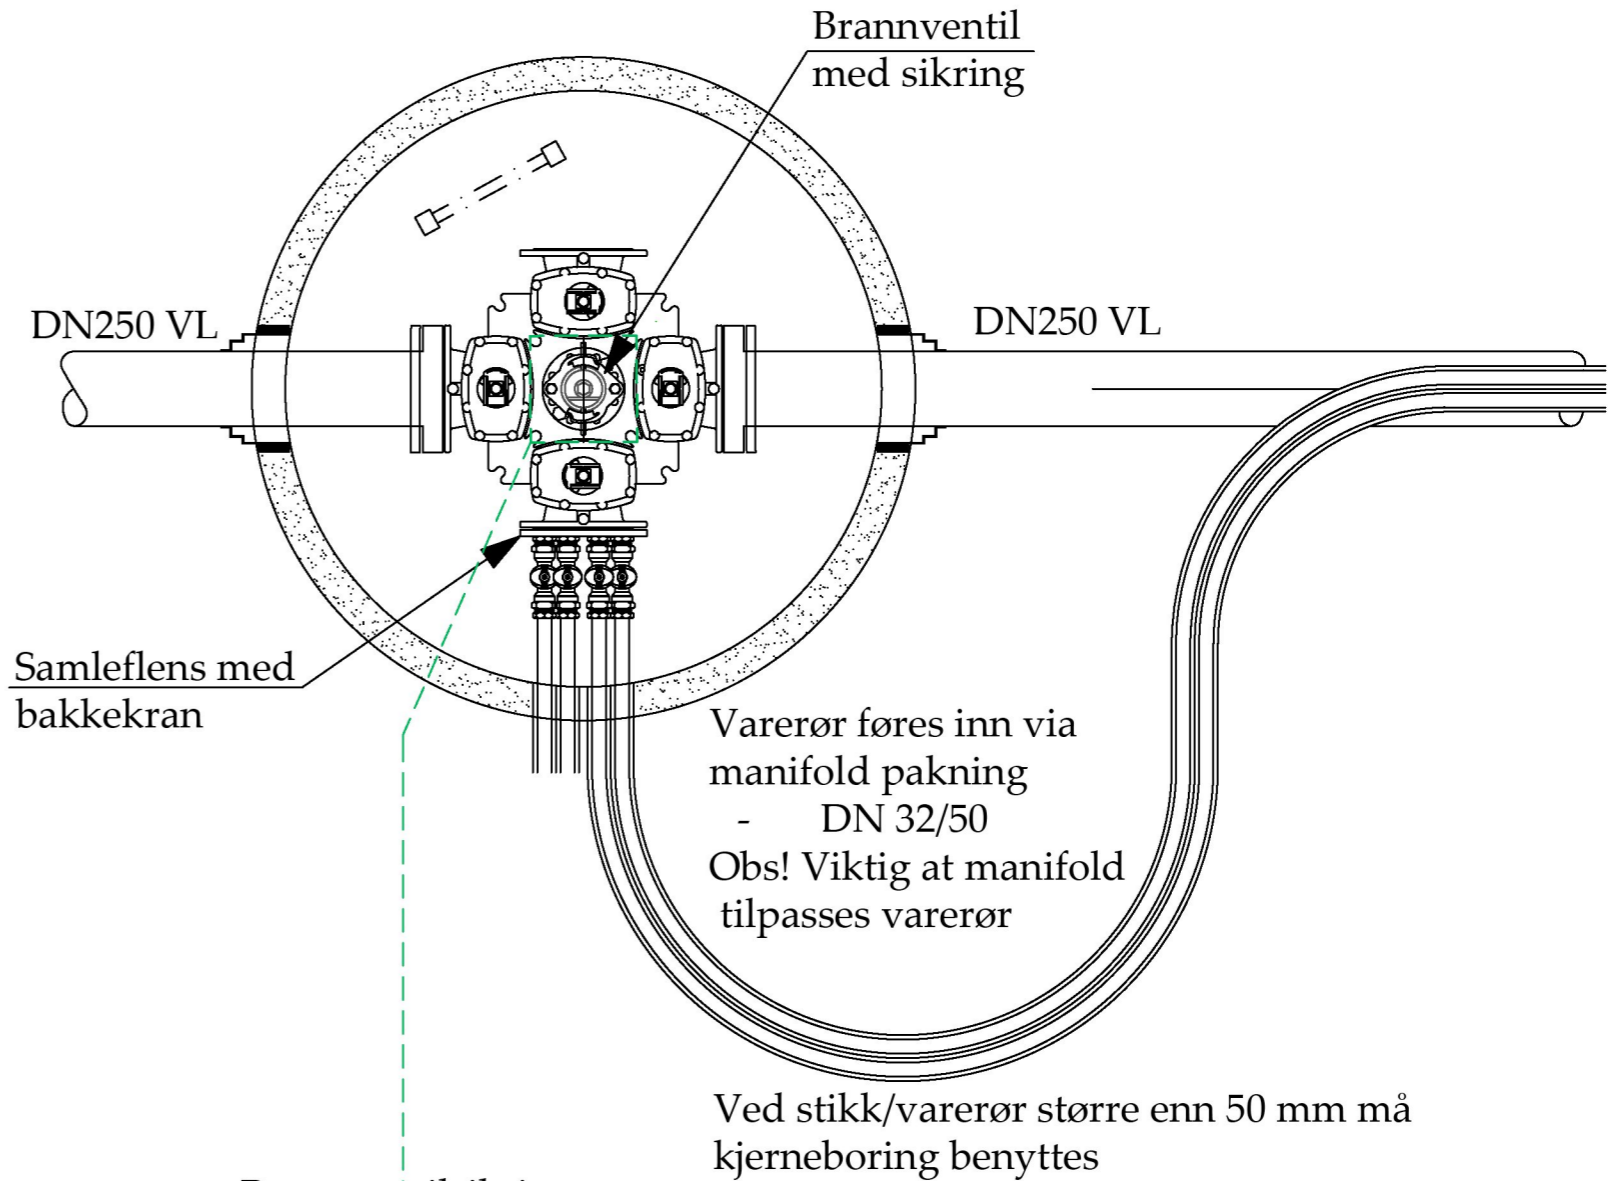

Brannventilsikring

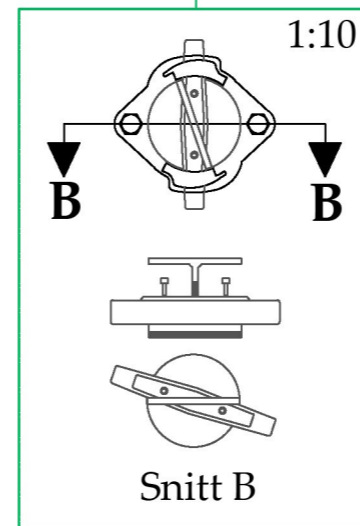

REV	ENDRING	DATO	TEGN.AV	SIGN.
		TEGNET AV	HANO	
		KONTR.	HDO	
		PROSJ.ANSV.	HDO	
		DATO	05.10.21	
		FORMAT	A3	
		MÅLESTOKK	1:20	
		TEGN. NR.	KK - VA18	