



UTKILING AV GRØFTEBUNN

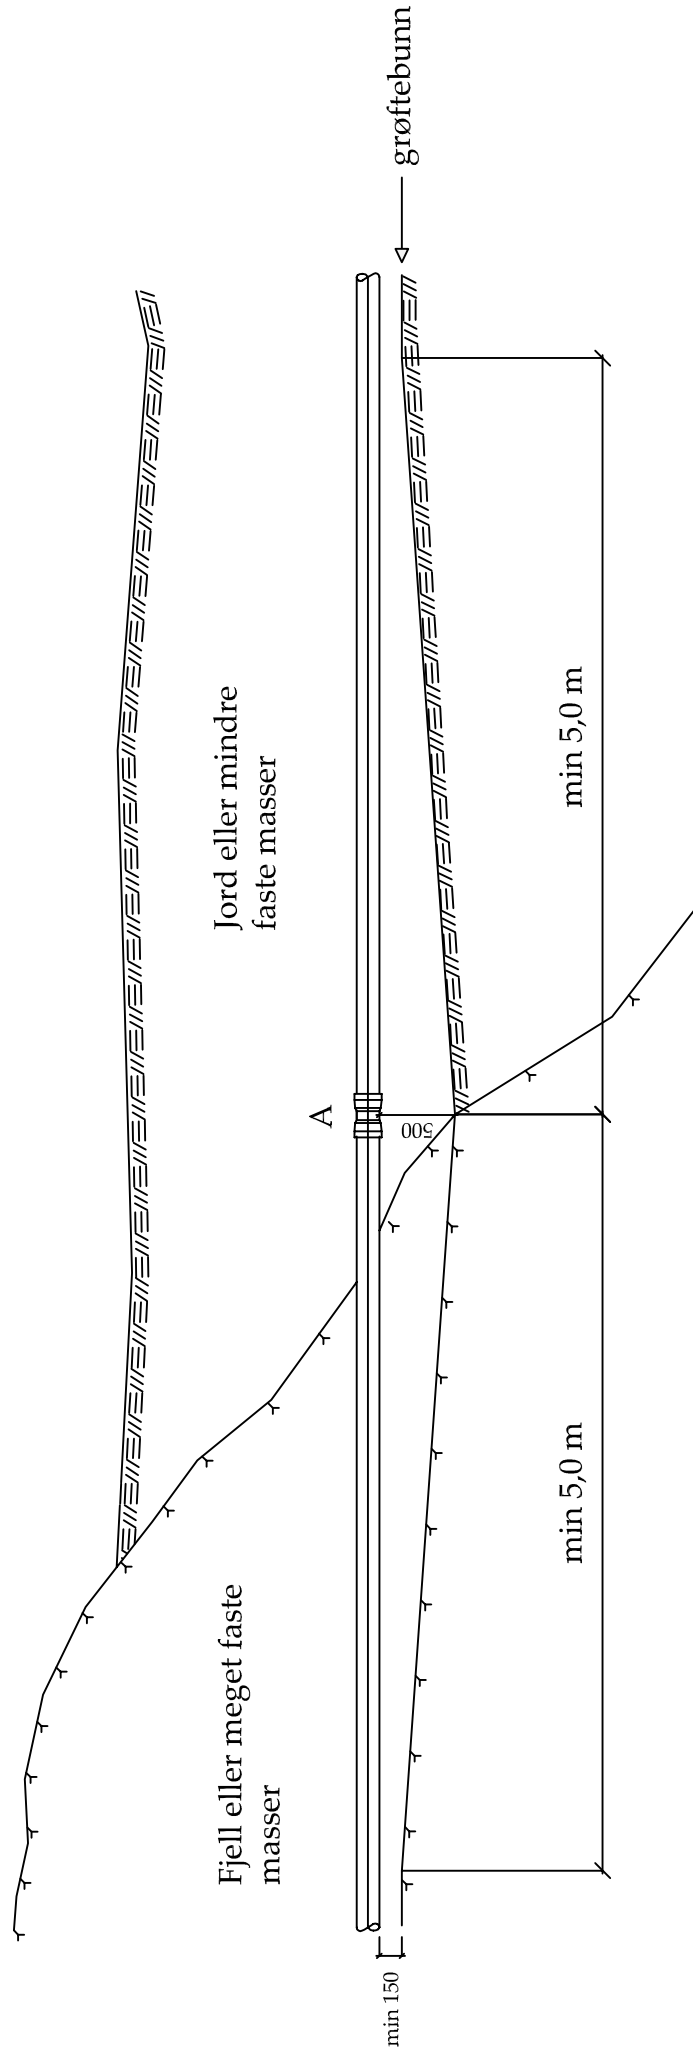

MERKNAD

Der grunnforholdene i ledningsgrøfta skifter fra fjell til løsmasse eller fra tett til en løs jordart, sprenges og graves kile (utspissing).
I kilen utlegges egnet komprimerbar grus eller finpukk som komprimeres til 85% mod. proctor.

I punkt A skal røret (rørene) kappes og skjøtemuffe(r) monteres.

REV	ENDRING	DATO	TEGN.AV	SIGN.	
			TEGNET AV	ABU	
			KONTR.	HDO	
			PROSJ.ANSV.	HDO	
			DATO	27.03.2012	
			FORMAT	A4	
			MÅLESTOKK	1:50	
			TEGN. NR.		
UTKILING VED OVERGANG JORD-FJELL					
 KARMØY KOMMUNE Teknisk Etat - VAR avdeling					
KK - VA4					