


l  
sngsveide

Dato 25.05.07	Konstr./Tegnet T.A.	Tracet	Målestokk 1:100	Gnr. 15, Bnr. 609	
Kontr. T.A	Stand. kontr.	Godkjent		Vikavegen 9 4270 Åkrehamn	
FASADE NORD FASADE VEST				Erstatning for	Erstattet av
				Marit Synnøve Veia Terje Andreassen	
Henvisning		Beregning		Filnavn	

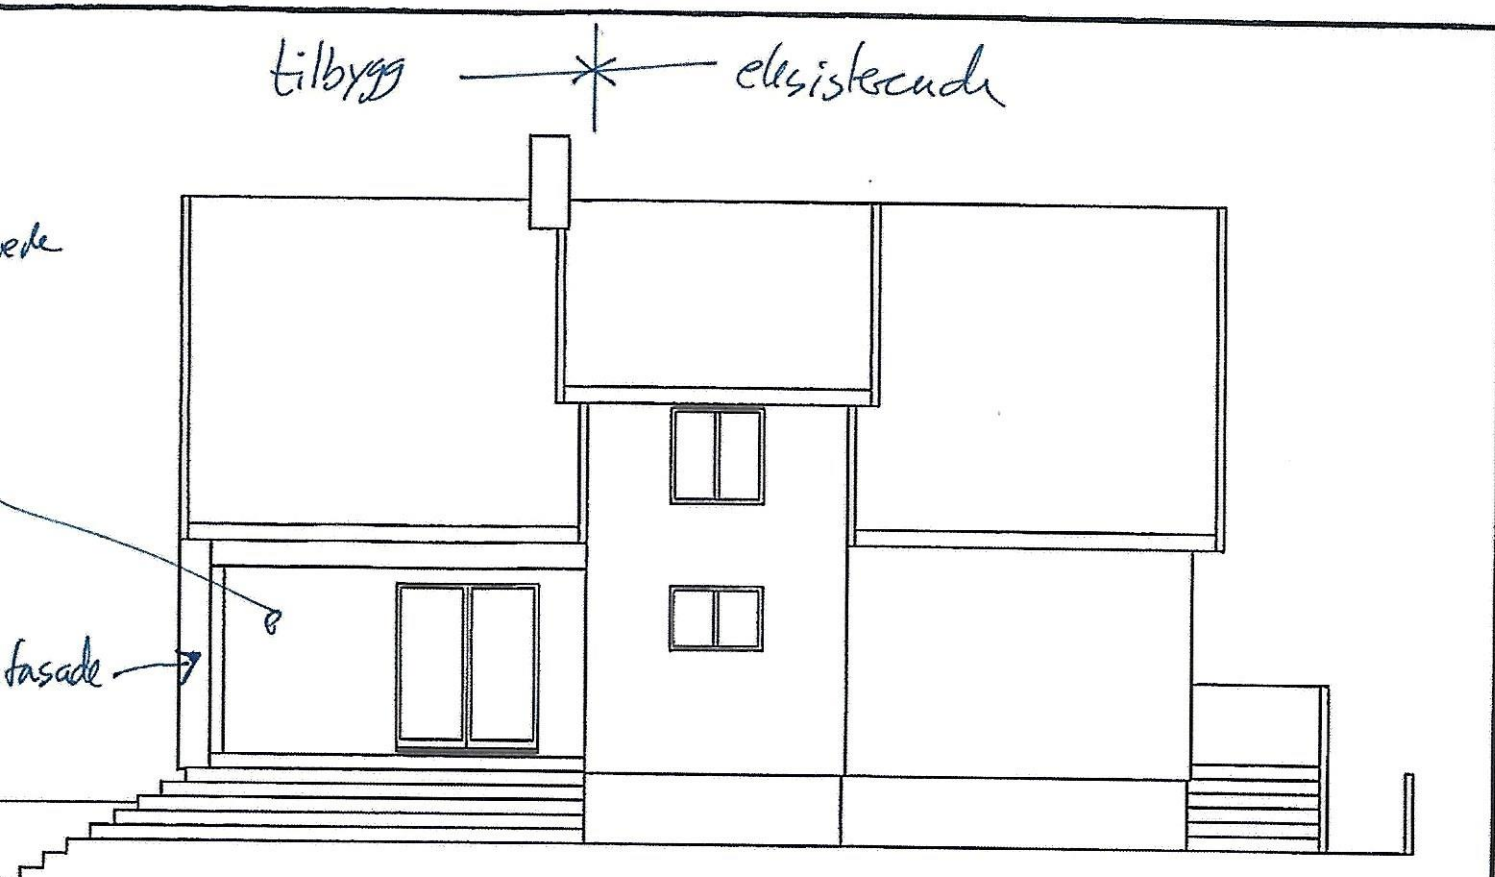

tilbygg ————— eksisterende  
 FASADE SØR

Dato 25.05.07	Konstr./Tegnet T.A.	Tracet	Målestokk 1:100	Gnr. 15, Bnr. 609 Vikavegen 9 4270 Åkrehamn	
Kontr. T.A	Stand. kontr.	Godkjent		Erstatning for	Erstattet av
FASADE SØR FASADE ØST				Marit Synnøve Vea Terje Andreassen	
Henviisning		Beregning		Filnavn	