

# SITUASJONSKART

vedlegg til underretting etter oppmålingsforretning med saksnummer: **23/1783-Oppmålingssak**

avholdt dato: **10.03.2023**

Formål: **Deling**

Landmåler: **Marthon Høvring**



**KARMØY KOMMUNE**  
SEKTOR AREAL OG BYGGESAK




NB: Kartet kan inneholde feil, noen grenser er usikre.



Datum: Euref 89/UTM 32

Utskriftsdato: 12.04.2023 Målestokk: 1:1000

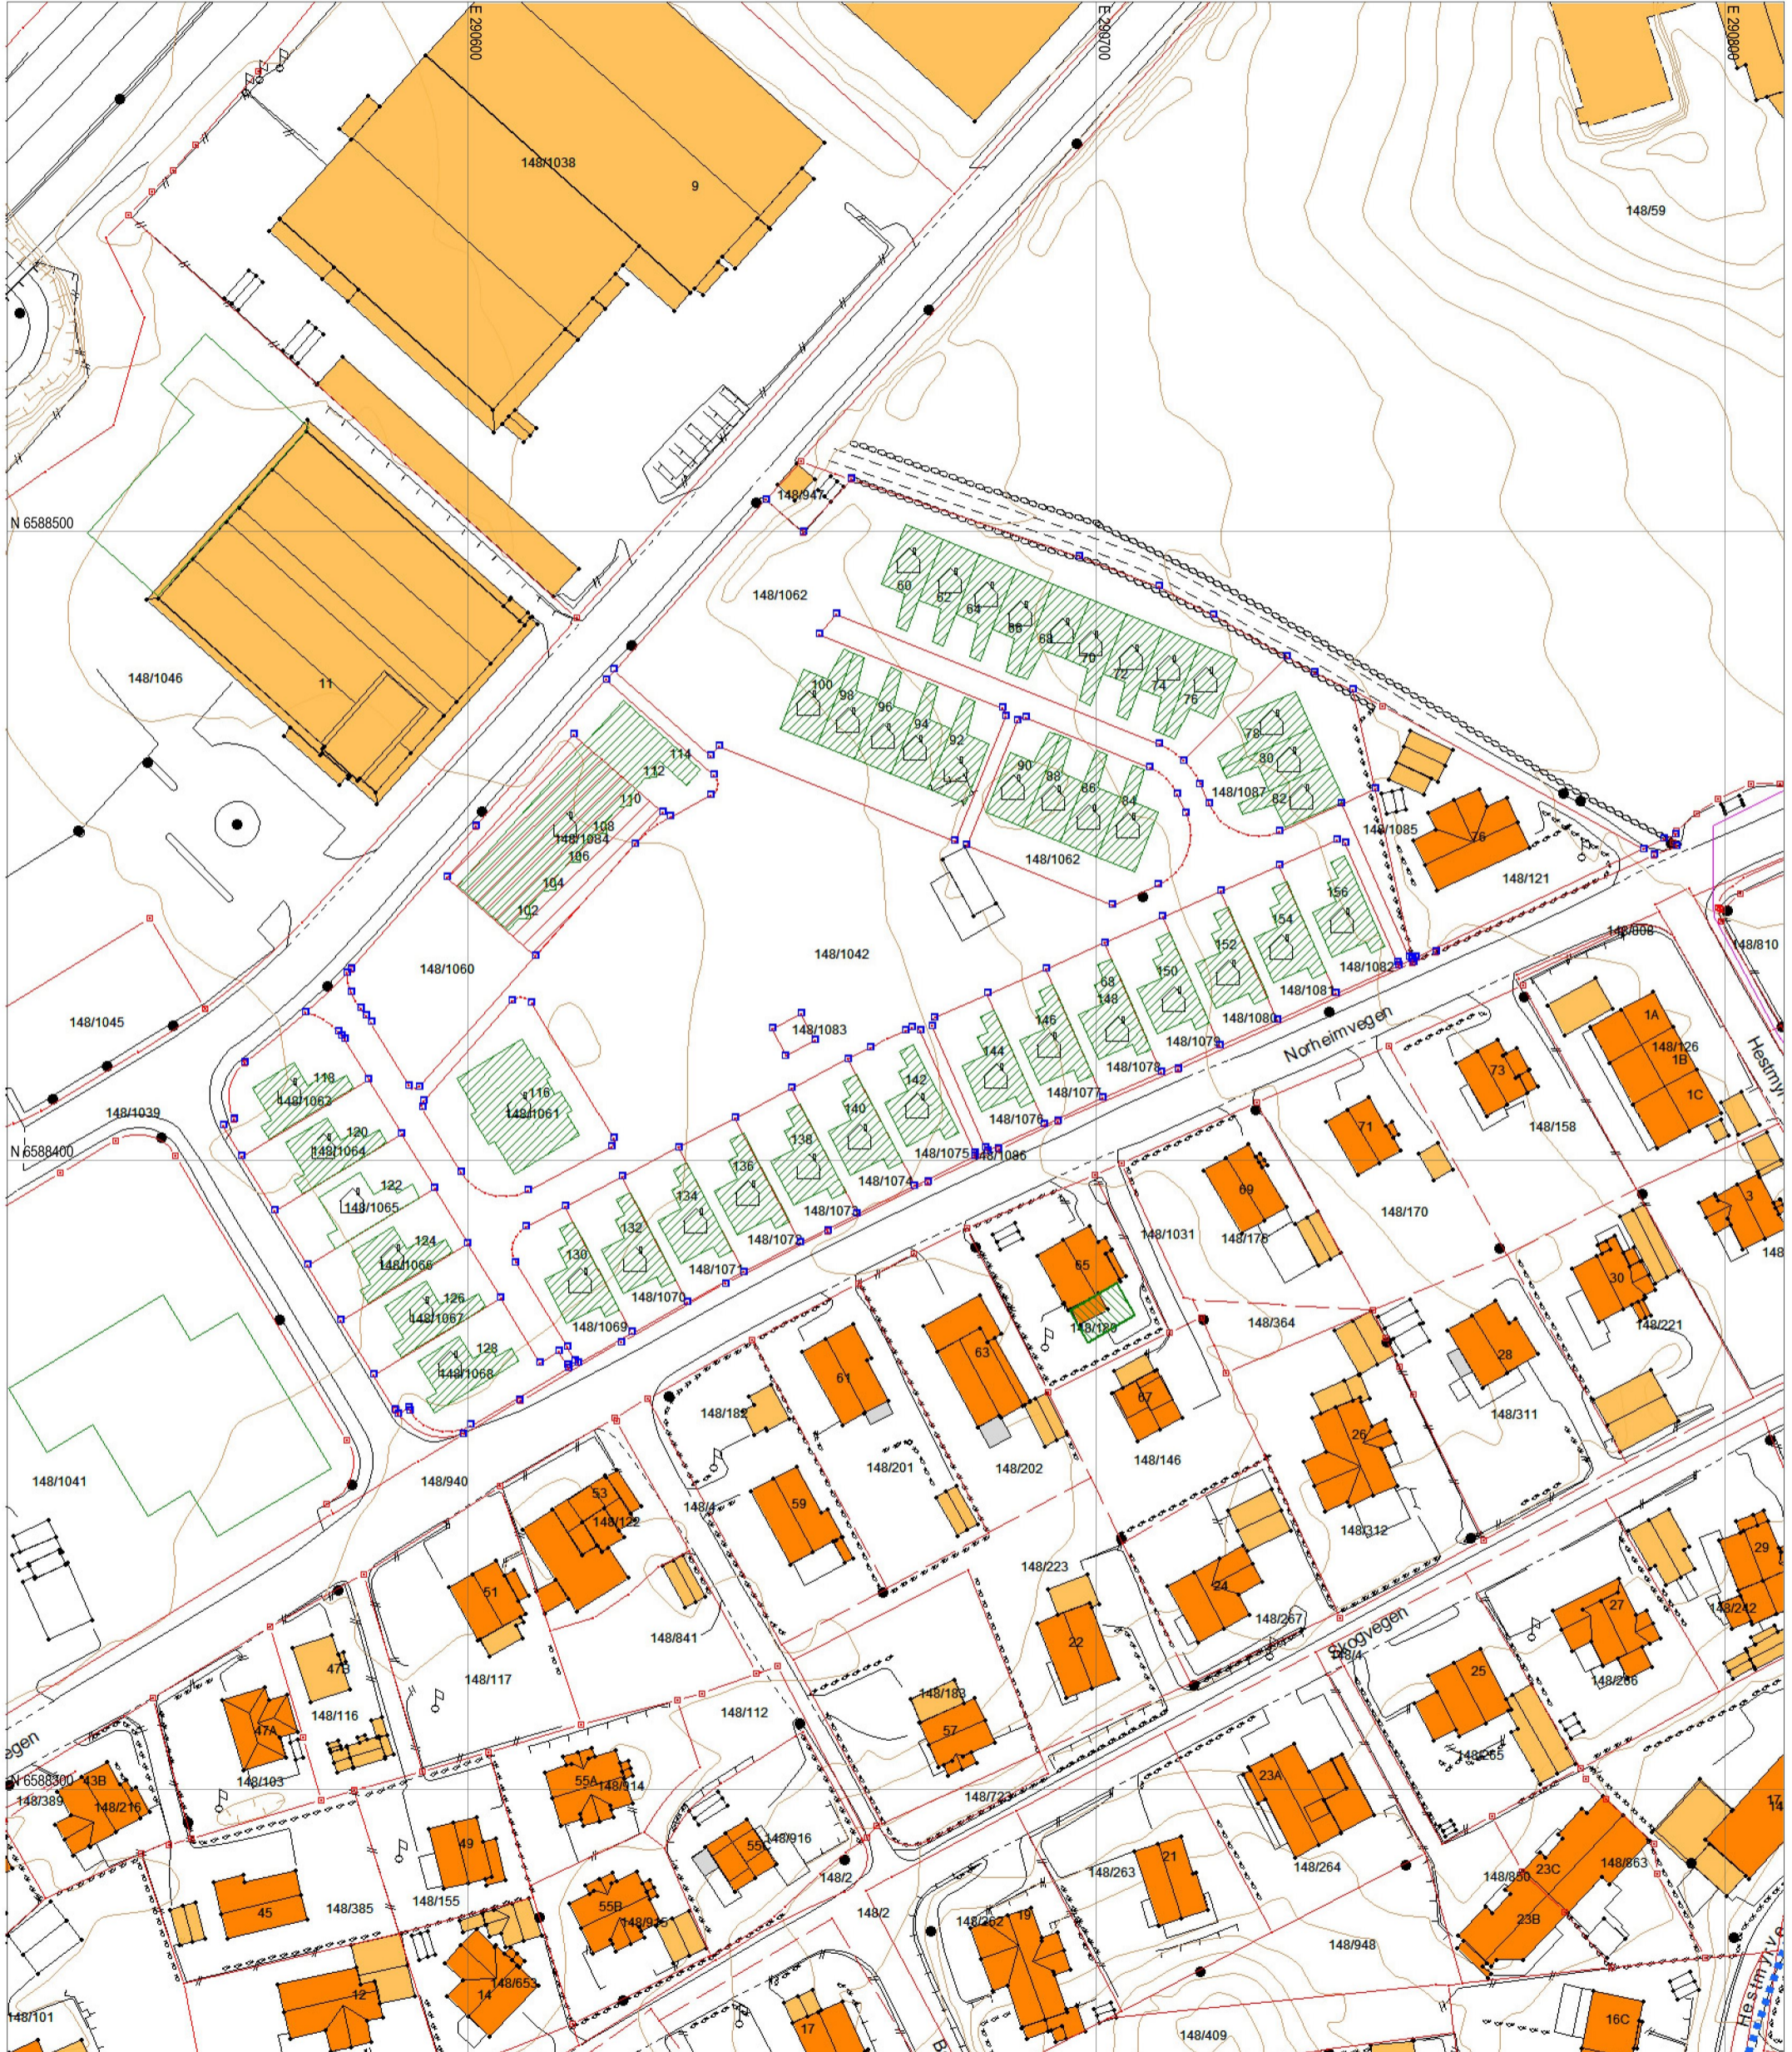

## Grensepunkt behandlet i denne oppmålingsforretningen

Umerket/merket med spray

Offentlig godkjent grensemerke

Annen type merking, (gjerdestolper, mur, stein/røys etc)

Punkt som ikke er angitt med noen av symbolene ovenfor er uforandret (f.eks. målt/merket tidligere) og/eller ikke en del av oppmålingsforretningen

Rekvirenten får tilsendt matrikelbrev med fullstendig liste over grensepunkt, unntagen ved forretning som bare går ut på å merke tidligere oppmålt grense.

Eiendomsgrænse målt

Eiendomsgrænse usikker

Bygg -takflate

Bygg -planlagt

Bygg eldre enn 1900, sefrak bygg

Vegkant

Høydekurve

Høyspent, stolper

Kommunale VA-ledninger, kum

