




Plan 1 etg

----- Stiplet linje indikerer fremtidig loft.

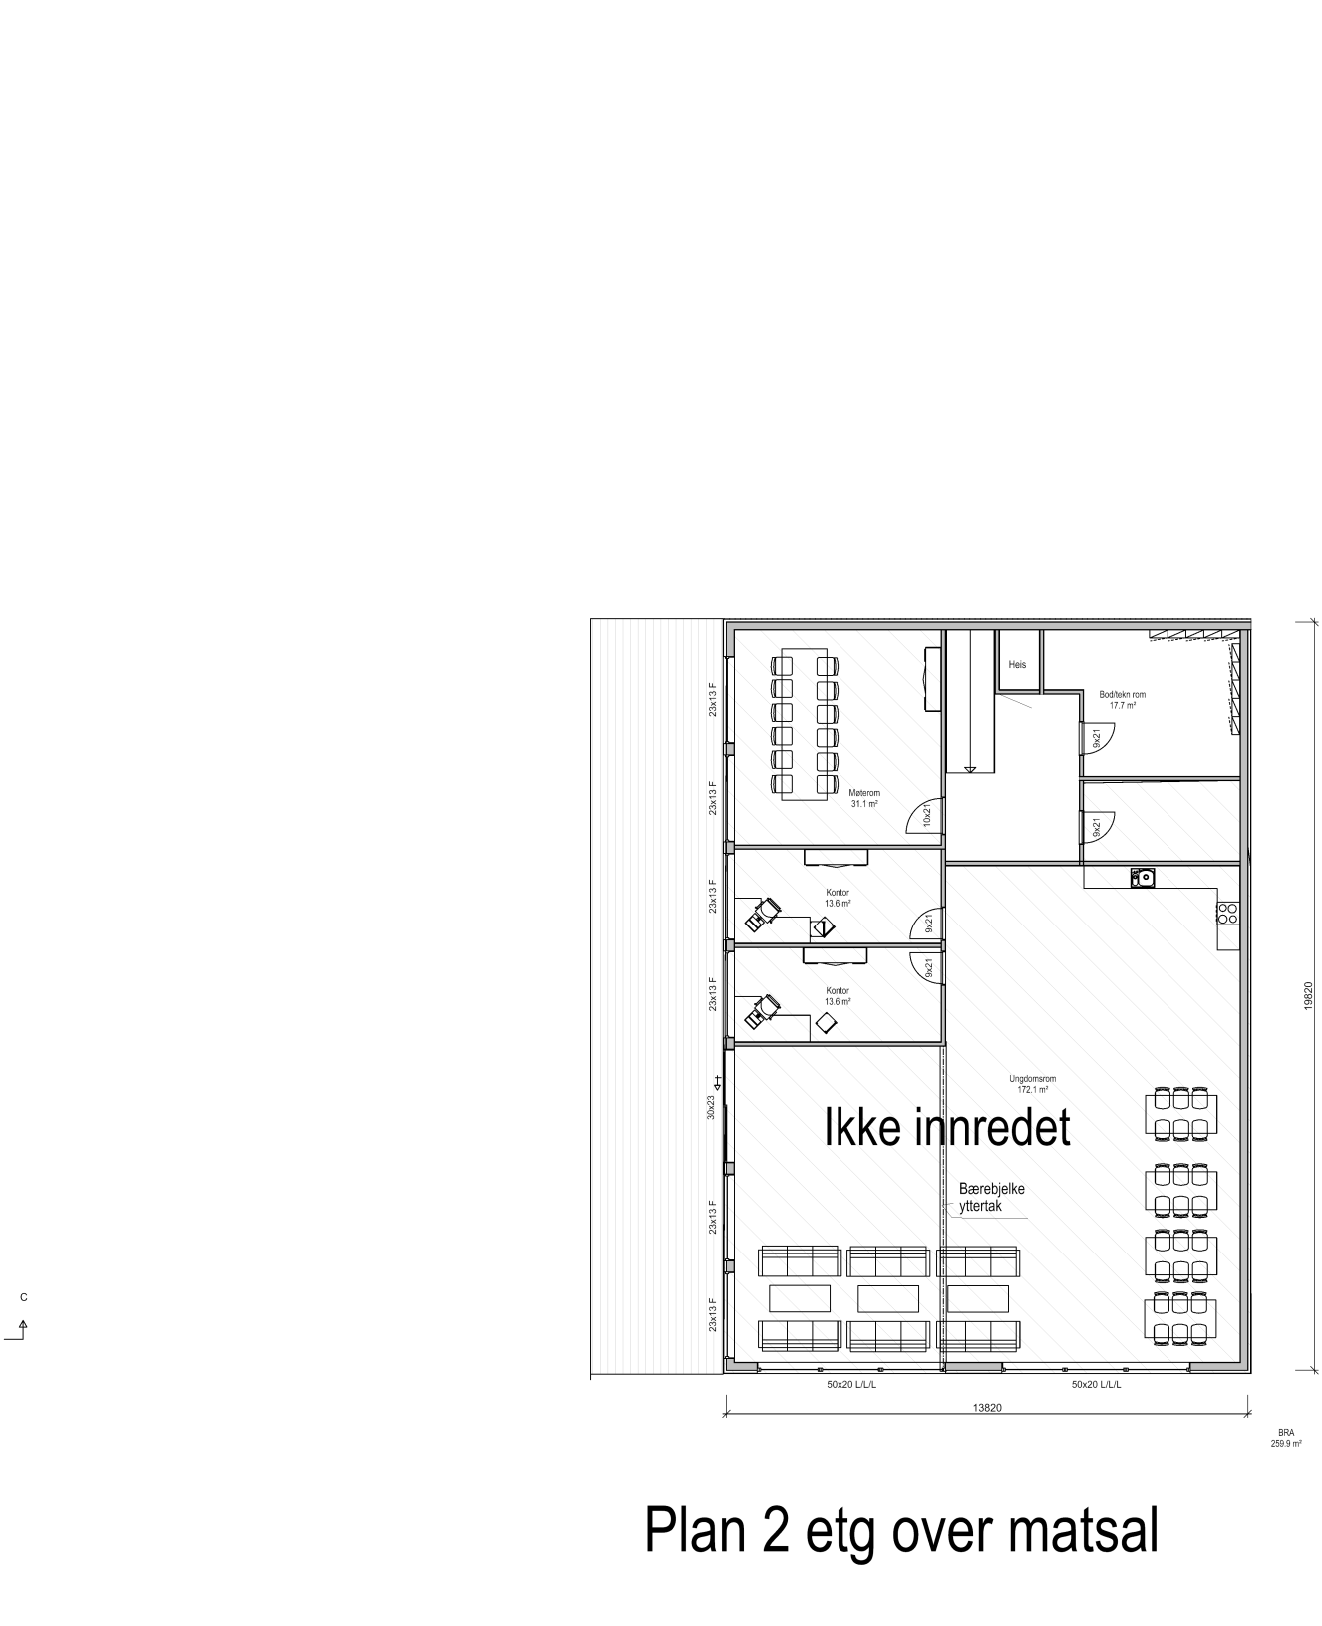

Plan 2 etg over matsal

1:20

Arealberegninger i hht. NS 3940	Bruksareal BRA kvm	
	Pr etasje	Sum BRA
1. etasje	1384.0	1384.0
2. etasje	260.0	260.0
SUM :	1644.0	1644.0
BYA :	1593.3	1593.3



RASMUSSEN
BYGG

hjr.no

© Tegningen er beskyttet i.h.t. lov om opphavsrett.

Tiltakshaver: **Veia Bedehus**

Byggeplass: **Veavågen**

Kommune: _____

Gnr: **4** Bnr: **467** Mål: **1 : 100**

Plan 1 etg

Dato: **01.12.2022**

Tegn: _____

Prosjekt nr.: _____

Tegn.nr: **501**

Veia bedehus