



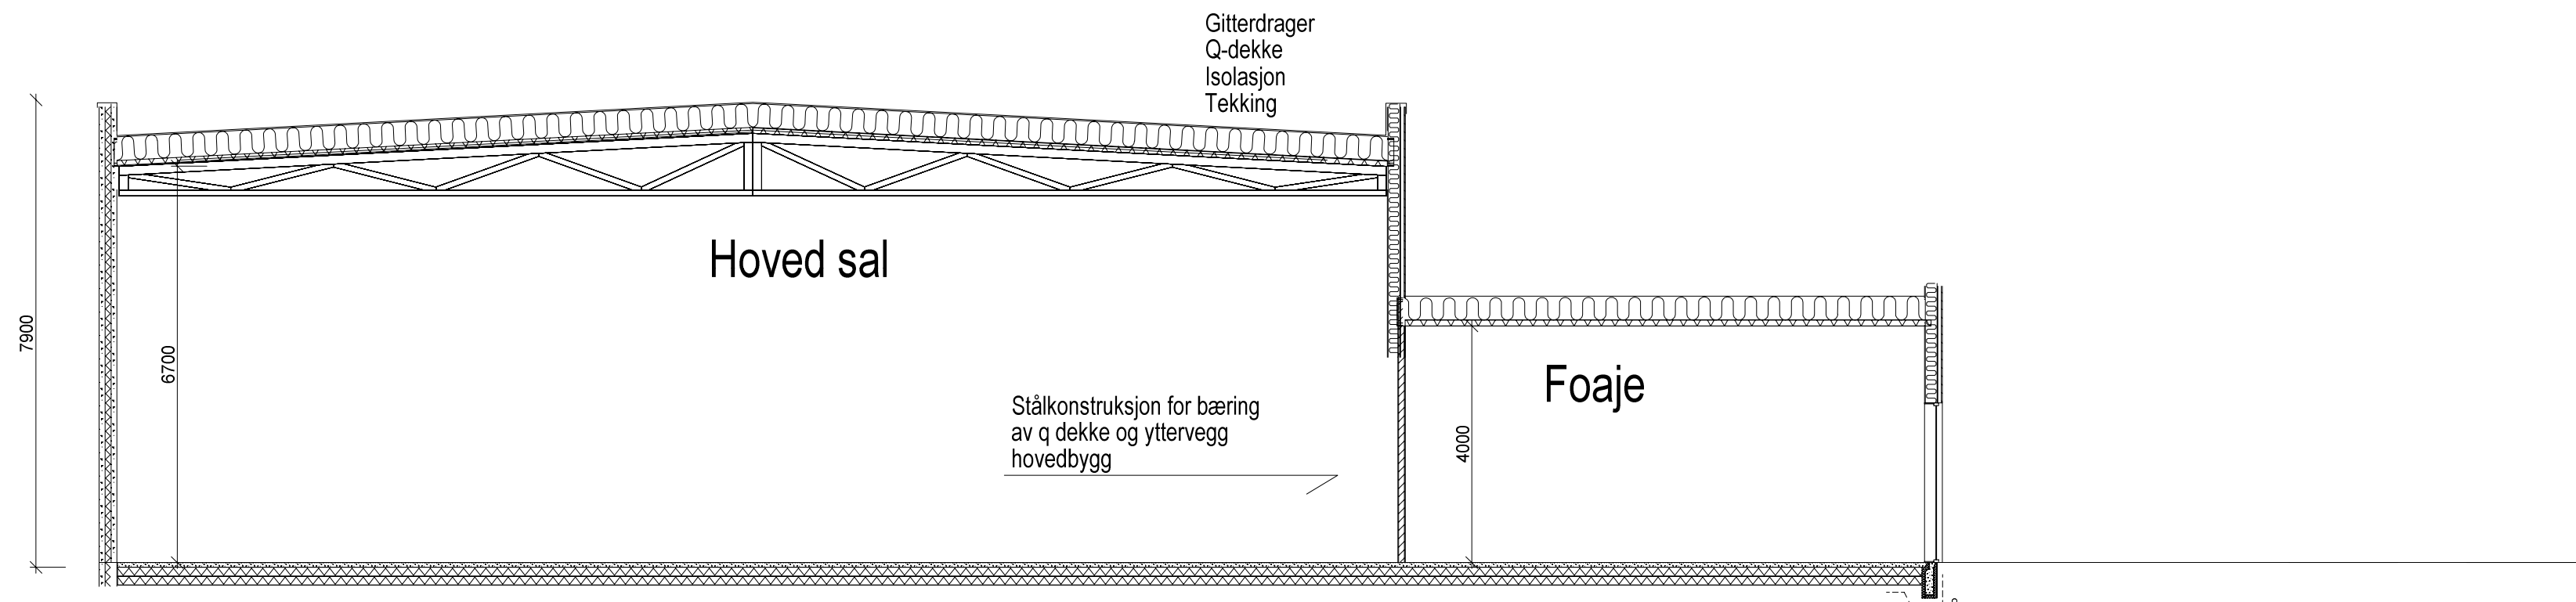

Snitt B:B

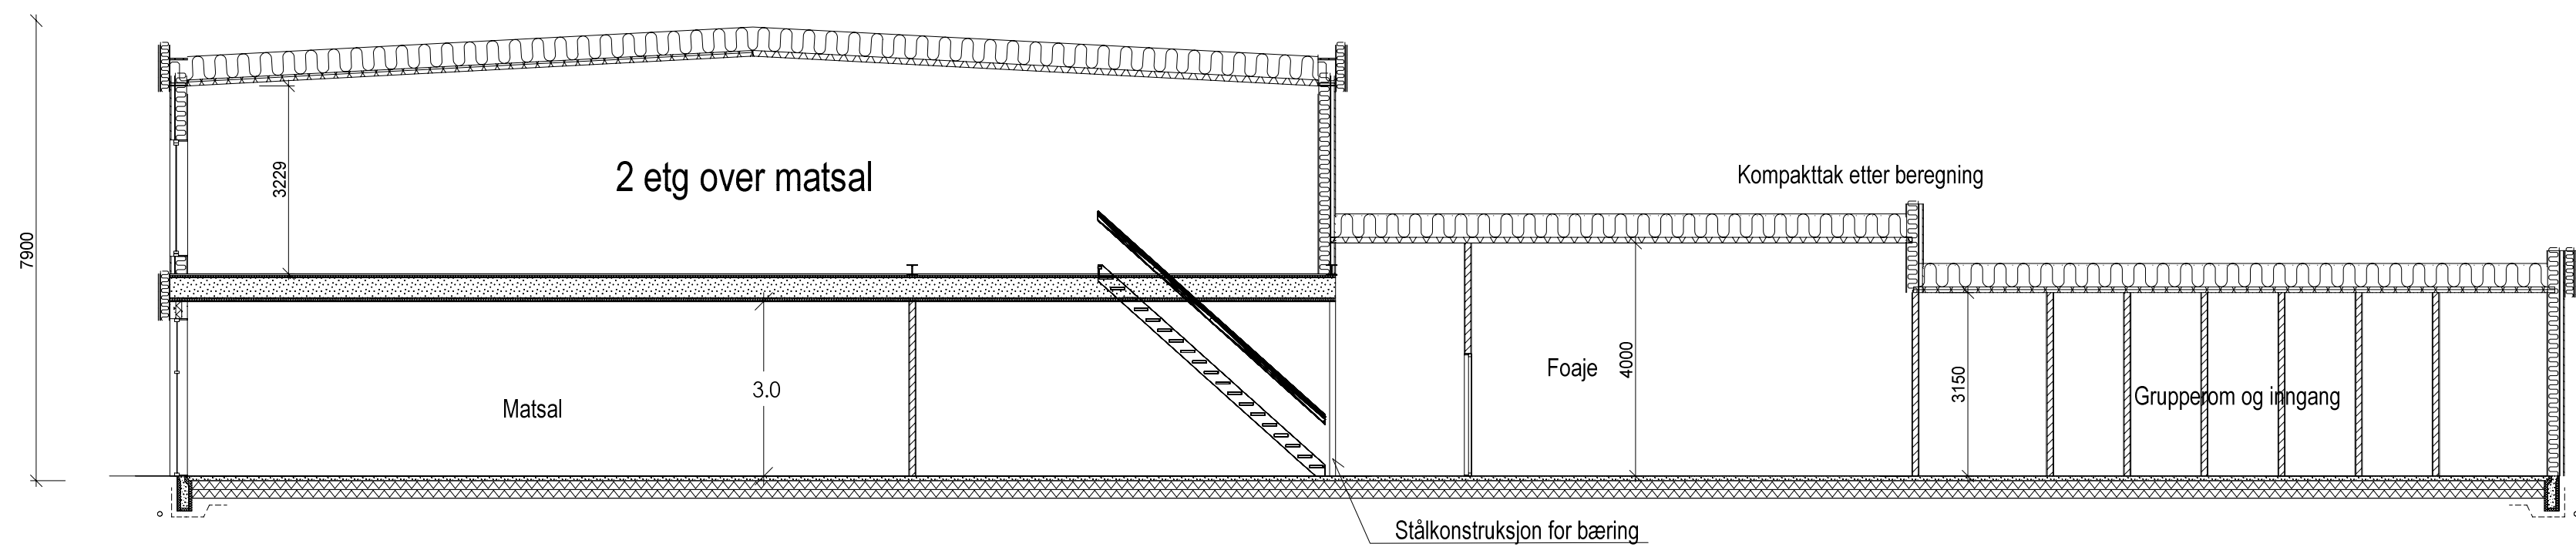

Snitt A:A

Bedehus

 RASMUSSEN BYGG bjørn	Tiltakshaver:	Vea Bedehus	Dato: 01.12.2022	
	Byggeplass:	Veavågen	Tegn: ronny	
	Kommune:		Prosjekt nr.:	
	Gnr: 4	Bnr: 467	Mål: 1 : 100	Tegn.nr: 505
	Snitt		Vea bedehus	

© Tegningen er beskyttet i.h.t. lov om opphavsrett.