


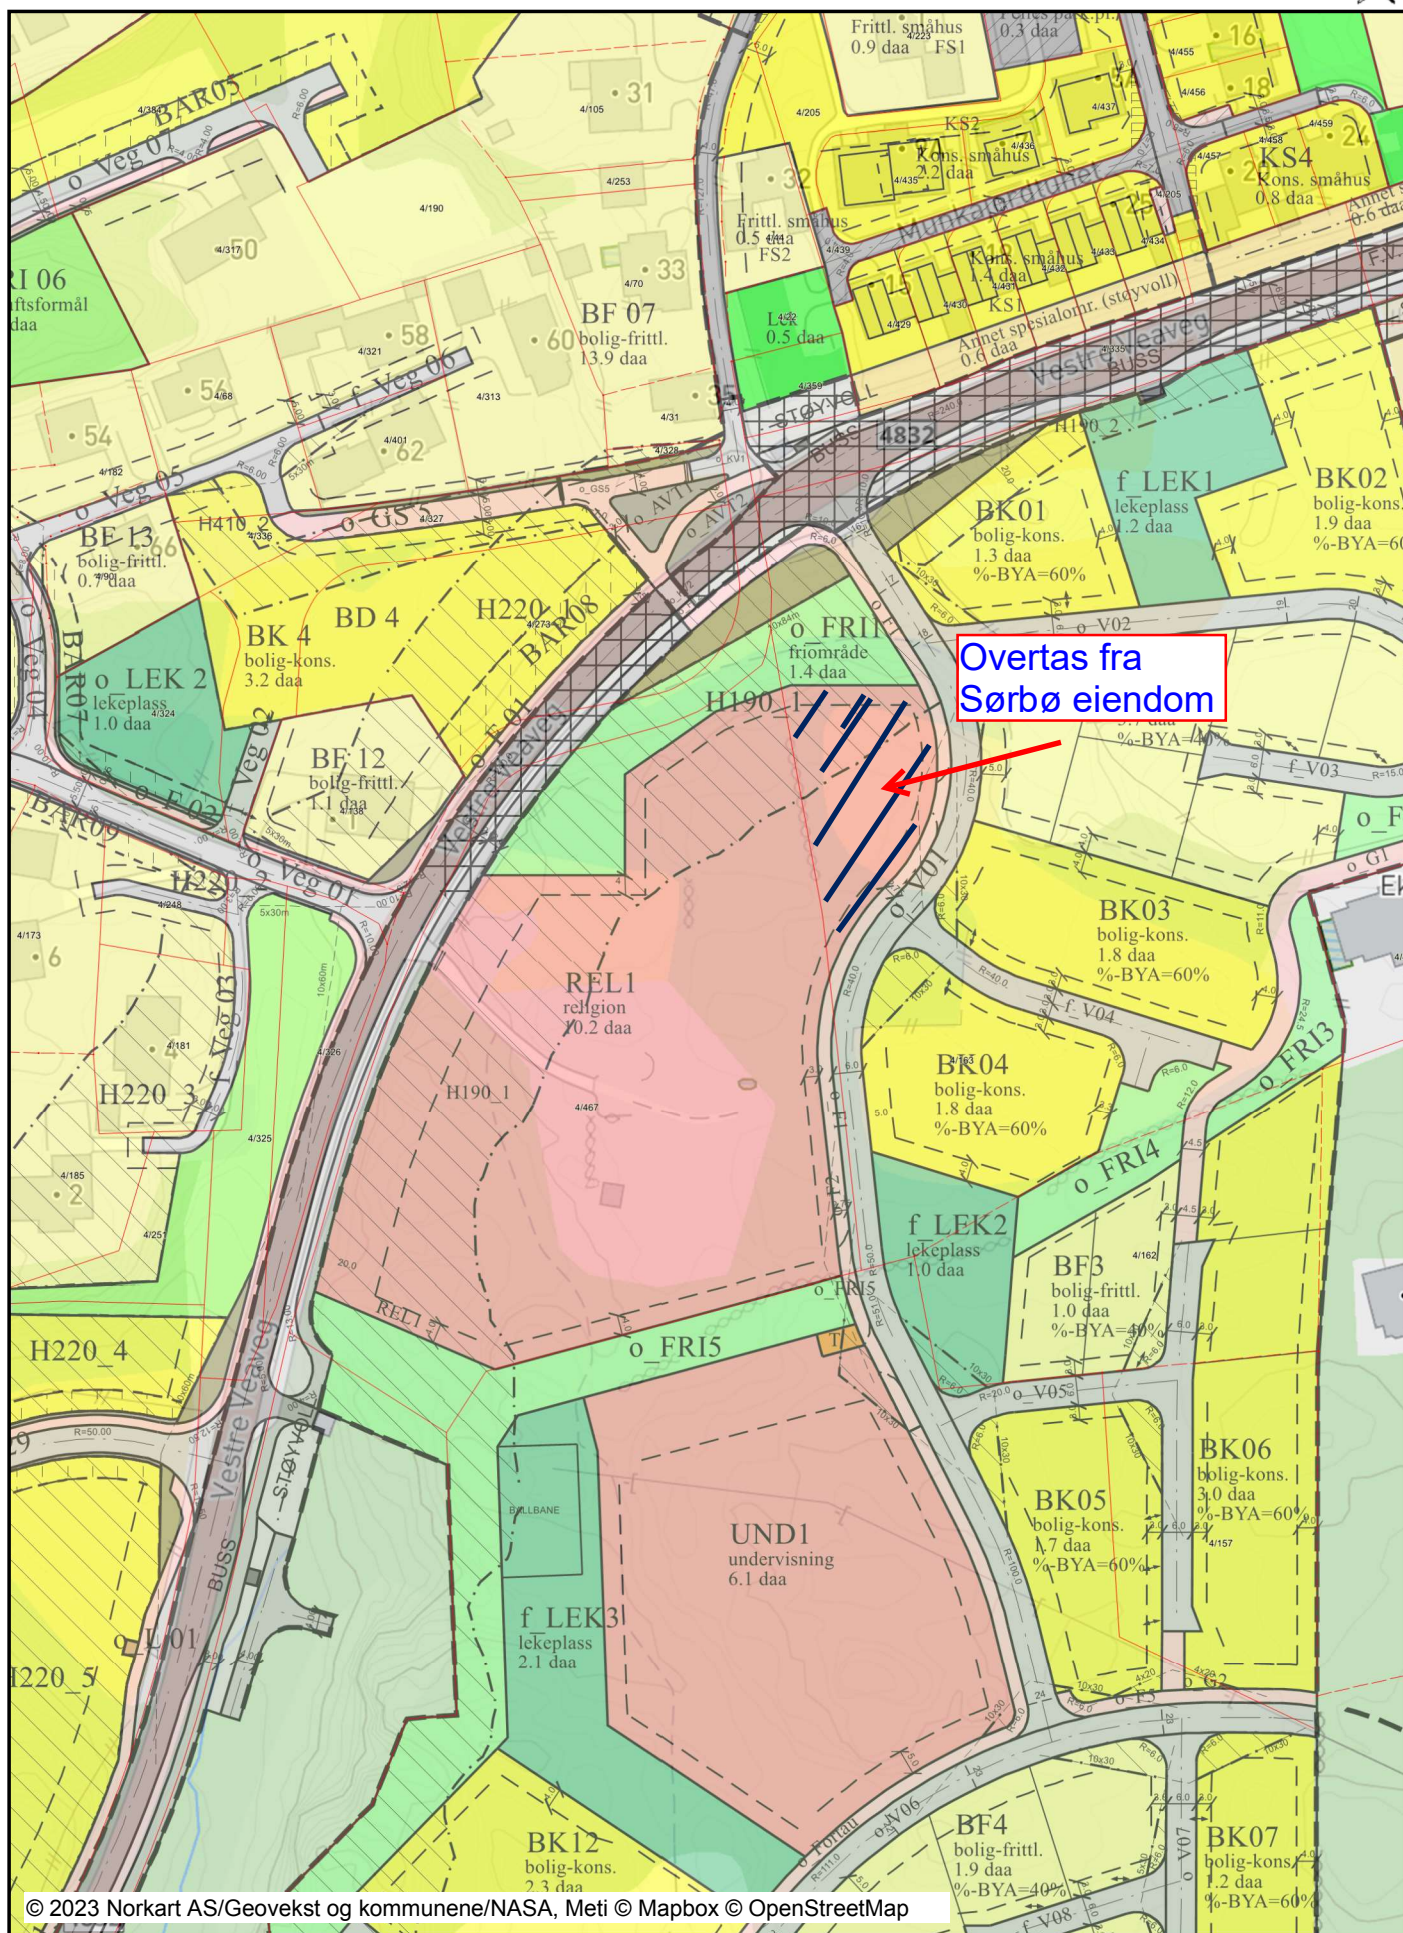

Tegnforklaring

Reguleringsplan/Bebyggelsesplan PBL 1985		Angitthensynsone - Bevaring kulturmiljø Båndlegging etter lov om kulturminner Bestemmelseområde-Anlegg- og riggområde Bestemmelseområde Bestemmelseområde-Midlertidig bygg- og anleggsmåte	
	Område for boliger med tilhørende anlegg	Felles for reguleringsplan PBL 1985 og 2008	
	Frittliggende småhusbebyggelse		Regulerings- og bebyggelsesplanområde
	Konsentrert småhusbebyggelse		Planens begrensning
	Område for offentlige bygninger (stat, fylkeskommune, k)		Formålsgrænse
	Offentlig kirke		Faresonegrænse
	Område for særskilt angitt almenntilgang formål		Regulert tomtegrænse
	Kjøreveg		Eiendomsgrænse som skal oppheves
	Annen veggrunn		Byggegrænse
	Gang-/sykkelveg		Planlagt bebyggelse
	Bussholdeplass		Bebyggelse som forutsettes fjernet
	Friluftsområder		Regulert senterlinje
	Anlegg for lek		Frisiktslinje
	Friluftsområde (på land)		Regulert kant kjørebane
	Grav- og urnelund		Regulert parkeringsfelt
	Område for anlegg og drift av kommunalteknisk virksomhet		Regulert fotgjengerfelt
	Annet spesialområde		Regulert støyskjerm
	Felles avkjørsel		Regulert støttemur
	Felles parkeringsplass		Tunnel
	Felles lekeareal for barn		Målelinje/Avstandslinje
	Annet fellesareal for flere eiendommer		Vegstegning / fysisk spene
	Bolig/Forretning/Kontor		Stenging av avkjørsel
	Grænse for restriksjonsområde		Avkjørsel
	Frisiktsone ved veg		Påskrift feltnavn
	Grænse for rekkefølgeområde		Påskrift reguleringsformål/arealformål
	Rekkefølgebestemmelser		Påskrift areal
Reguleringsplan PBL 2008			Påskrift utnyttning
	Sikringsonegrænse		Påskrift bredde
	Støysonegrænse		Påskrift radius
	Infrastrukturgrænse		Påskrift plantilbehør
	Angitthensynsgrænse		Regulerings- og bebyggelsesplan - påskrift
	Bestemmelsegrænse	Eiendomsinformasjon	
	Bestemmelsegrænse for midlertidig bygg- og anleggsmåte		Eiendomsgrænse u 15 m
	Regulert høyde		Eiendomsgrænse o 15 m
	Boligbebyggelse		Gårds- og bruksnummer
	Boligbebyggelse - frittliggende småhusbebyggelse		
	Boligbebyggelse - konsentrert småhusbebyggelse		
	Tjenesteyting		
	Undervisning		
	Kirke/annen religionsutøvelse		
	Nærmiljøanlegg		
	Energianlegg		
	Uteoppholdsareal		
	Lekeplass		
	Kombinert bebyggelse og anleggsformål		
	Bebyggelse og anleggsformål kombinert med andre arealer		
	Veg		
	Kjøreveg		
	Fortau		
	Gang/sykkelveg		
	Gangveg/gangareal/gågate		
	Annen veggrunn - tekniske anlegg		
	Annen veggrunn - grøntareal		
	Leskur/plattformtak		
	Kombinerte tekniske infrastrukturbaseer		
	Samferdselsanlegg og/eller teknisk infrastruktur/andre		
	Turveg		
	Friluftsområde		
	Vegetasjonsskjerm		
	Friluftsområde		
	Særlige landskapshensyn		
	Vern av kulturminner og kulturmiljø		
	Faresone - Flomfare		
	Faresone - Høyspenningsanlegg (inkl. høyspentkabler)		
	Sikringsone - Frisikt		
	Sikringsone - Andre sikringssoner		
	Støysone - Gul sone iht. T-1442		
	Infrastruktursone - Krav vedrørende infrastruktur		