Inspeksjon av kum

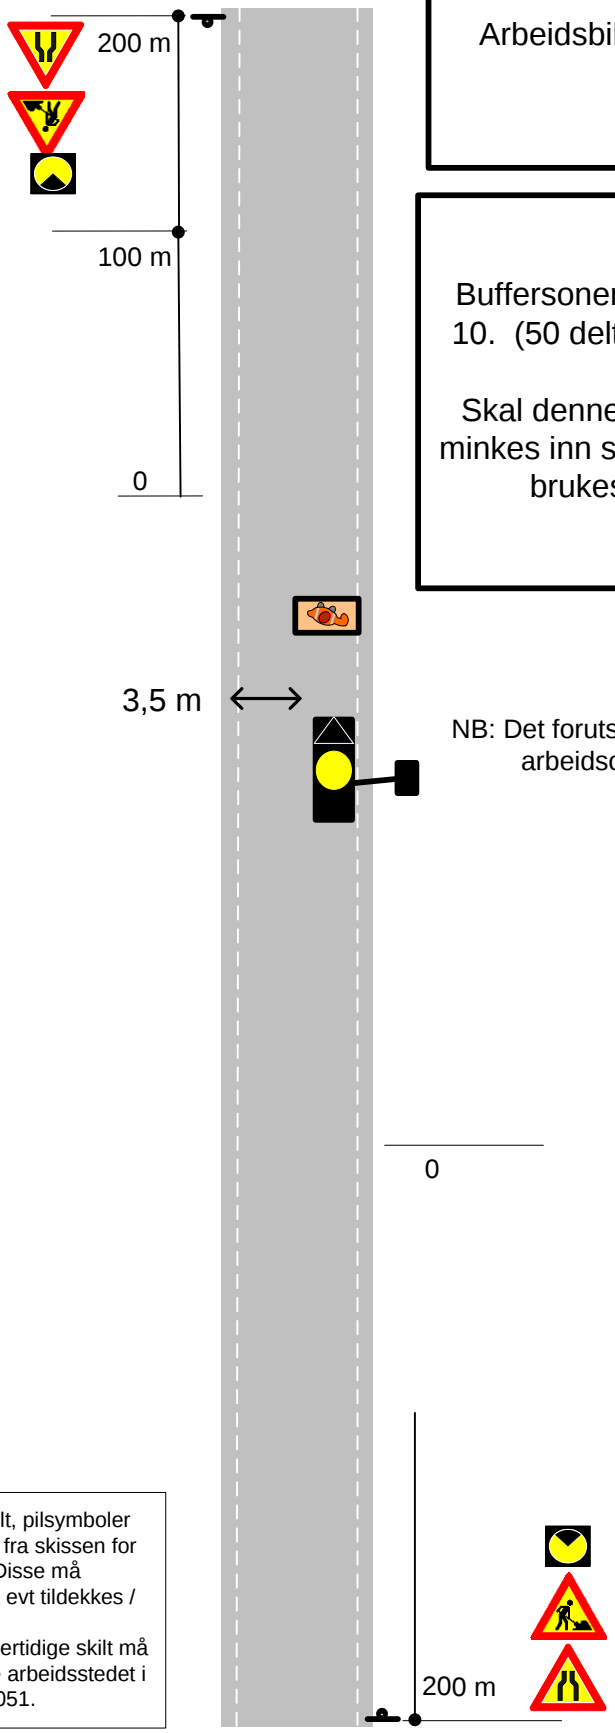

Arbeidsbil skal ha gul blink!

Buffersonen er fart delt på 2 + 10. (50 delt på 2 =25 pluss 10 =35 m)
Skal denne avstanden kunne minkes inn skal bil med gul blink brukes som sikring.

NB: Det forutsettes sikt forbi arbeidsområdet!

NB: Eksisterende skilt, pilsymboler og gangfelt er utelatt fra skissen for lesbarhetens skyld. Disse må vurderes spesielt, og evt tildekkes / suppleres.
Plasseringen av midlertidige skilt må tilpasses det aktuelle arbeidsstedet i henhold til håndbok 051.