


X:\in\oppdrag\Slavanger\52209122\BML\landskap\A\K\52209122_Landskapsplan_p01.dwg - idBje - P01et: 2023-02-15, 14:33:3 - LAYOUT = 0001 - XREF = 52209122_Landskapsplan, 52209122_T_Eiendomsgranser, 52209122_T_Kart, 52209122_A_LP, 52209122_T_Oppmerking, 52209122_T_Geom_Rundtjeringer, 52209122_T_Geom_Kryss, 52209122_T_Geom_GS, 52209122_T_Geom_AV\gater, 52209122_T_Geom

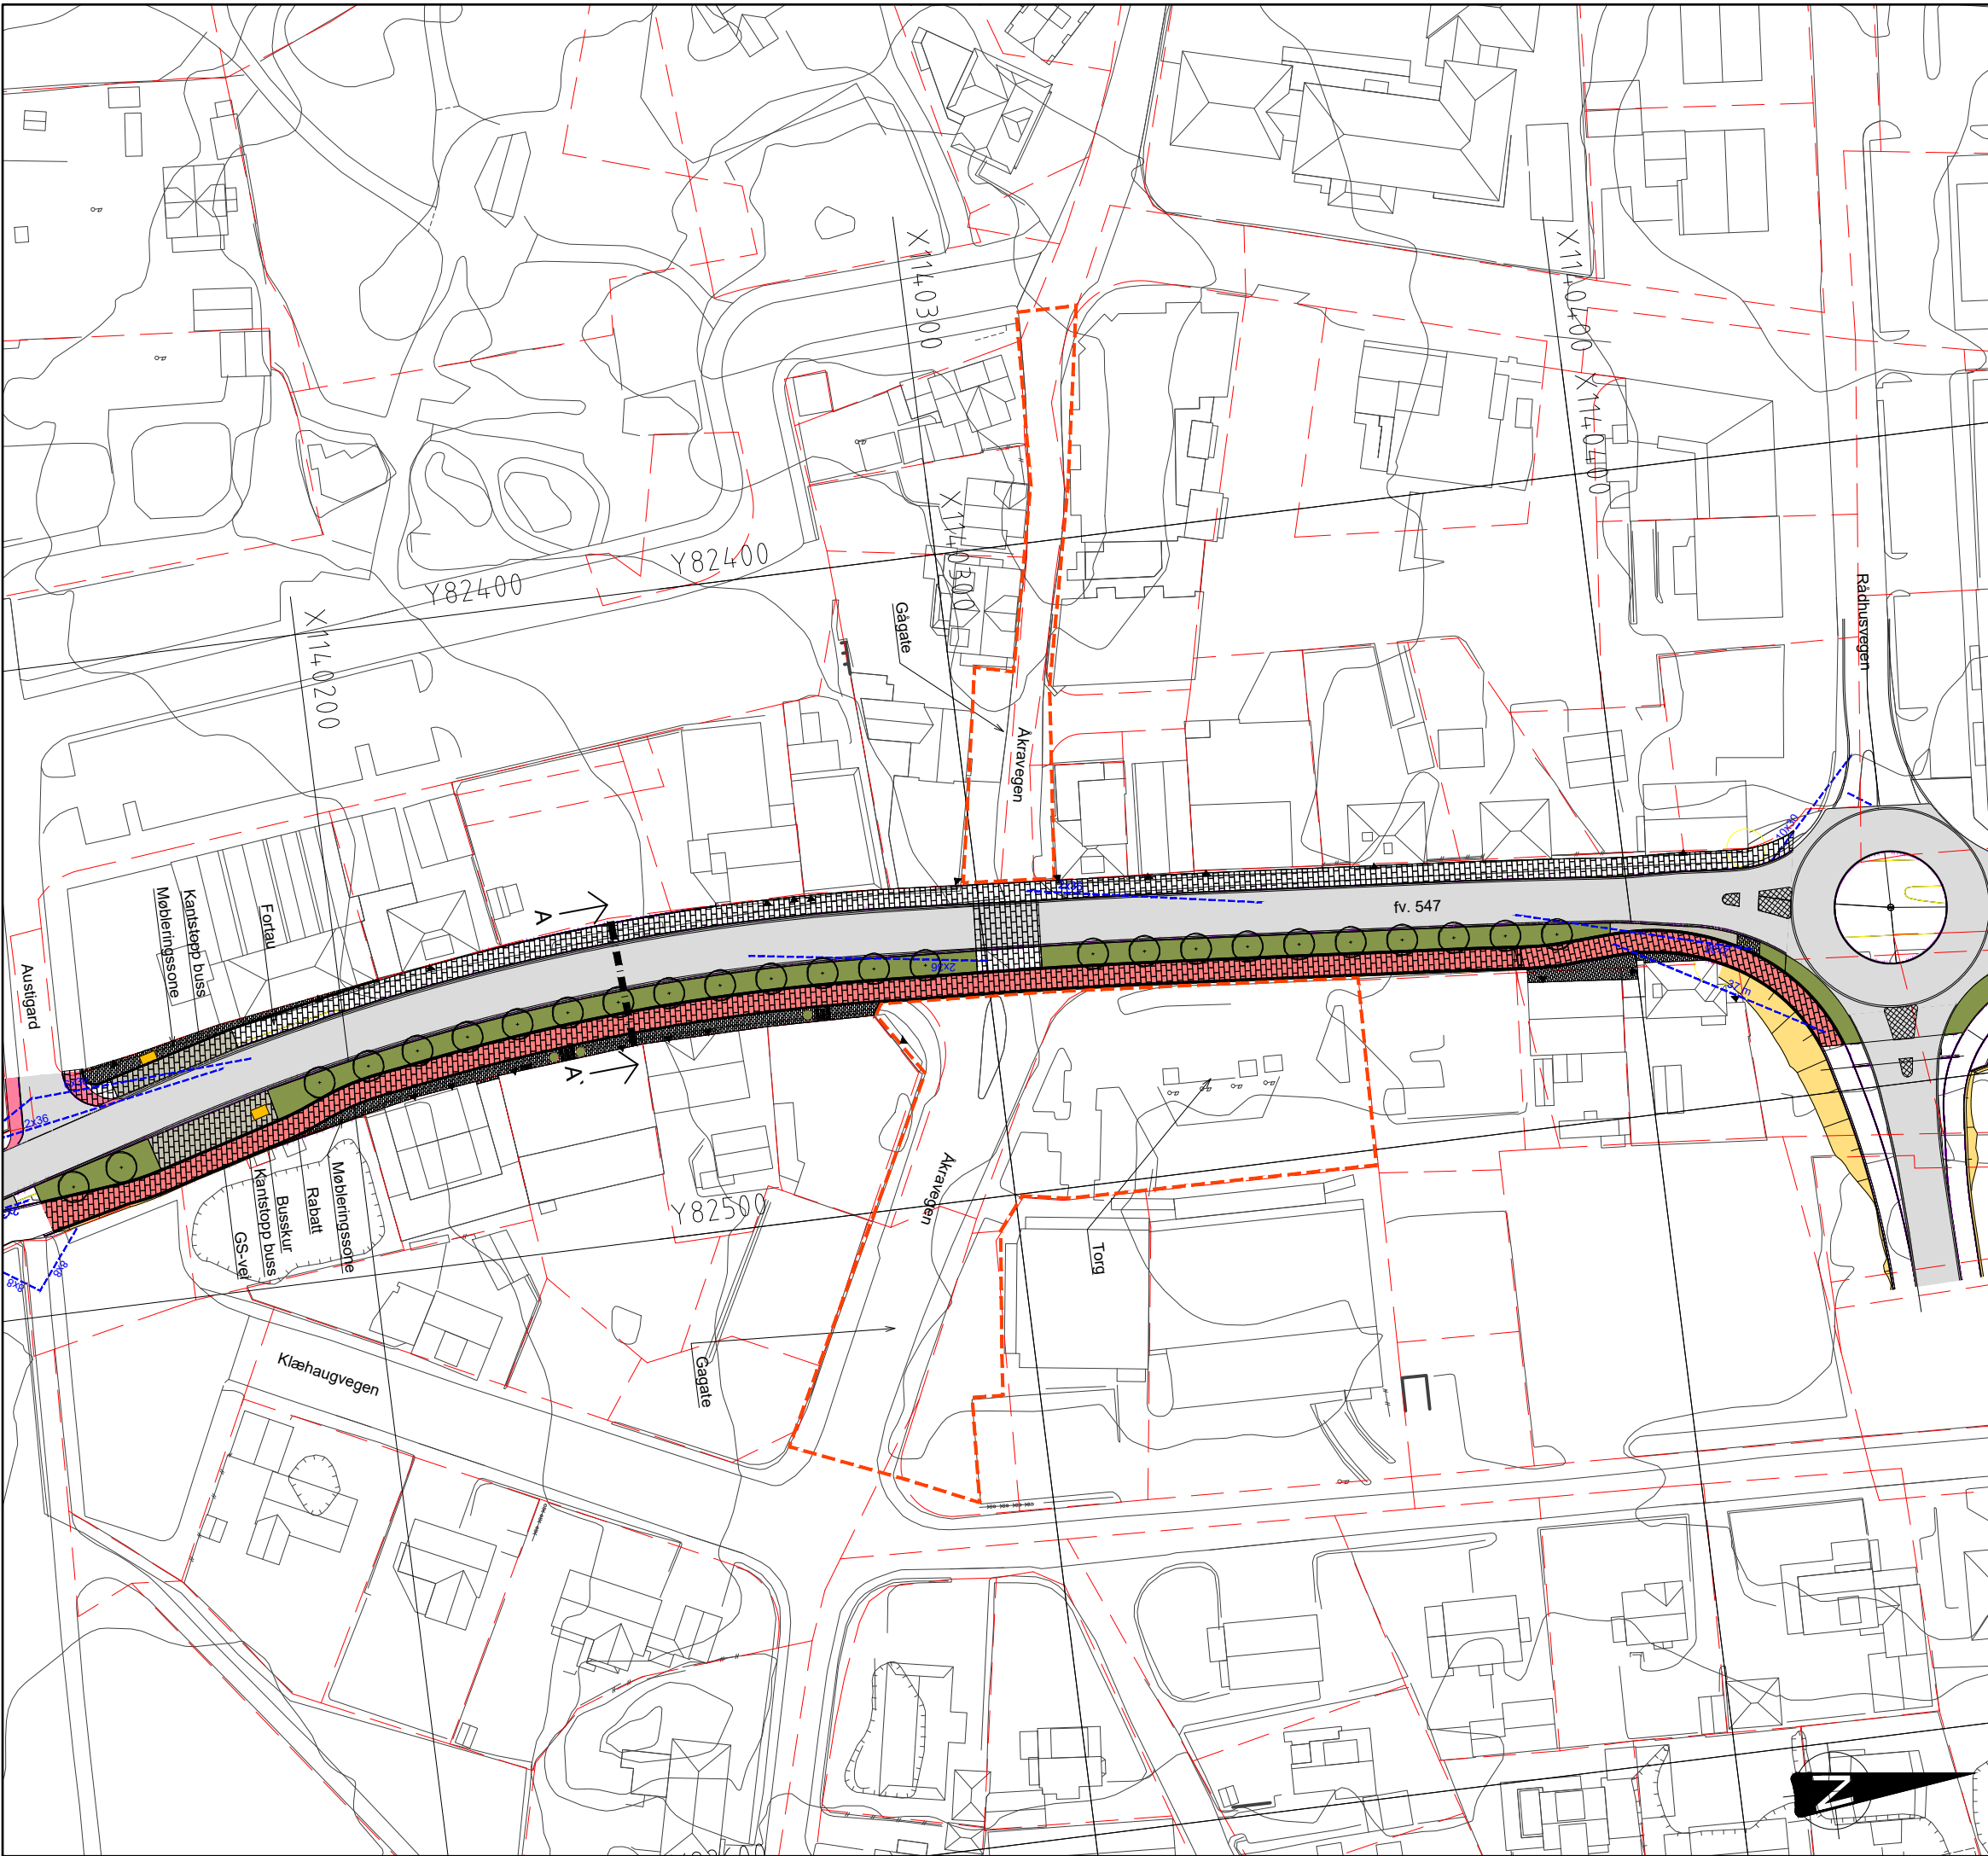

- TEGNFORKLARING**
- Nye trær
 - Plantefelt
 - Asfalt
 - GS-vei med granittheller
 - Granittdেকে møbleringssone
 - Granittdেকে gangssone
 - Møblering
 - ▲ Inngangsdører
 - Kantstopp/busstopp med granittheller
 - Gågate/torg
 - Busskur



**KUN TEGNINGER MERKET MED ARBEIDS-
TEGNING ER GYLDIG FOR BYGGING**

A02	2023-02-15	Endelig leveranse forprosjekt	IdBje	HellHei	ParkKa
A01	2023-02-01	For intern bruk hos Rogaland Fylkeskommune	IdBje	HellHei	ParkKa
Rev.	Dato	Beskrivelse	Utarbeidet	Fagkontroll	Godkjent

Dette dokumentet er utarbeidet av Norconsult AS som del av det oppdraget som fremgår nedenfor. Opphavsretten tilhører Norconsult AS. Dokumentet må bare benyttes til det formål som oppdragsavtalen beskriver, og må ikke kopieres eller gjøres tilgjengelig på annen måte eller i større utstrækning enn formålet tilsier.

Rogaland Fylkeskommune Målestokk (gjelder A1)
1:500

Fv. 547 Akra sentrum
Forprosjekt
Landskapsplan
Sentrum

Norconsult	Oppdragsnummer 52209122	Tegningsnummer 0001	Revisjon A02
-------------------	----------------------------	------------------------	-----------------

