


X:\nonoppdrag\Slavanger\52209122\BIM\landskap\Modell\52209122-snitt.dwg - IdBje - Plottet: 2023-02-15, 14:37:44

Normalprofil fv. 547  
Del 2 - Pr 180  
SNITT A-A

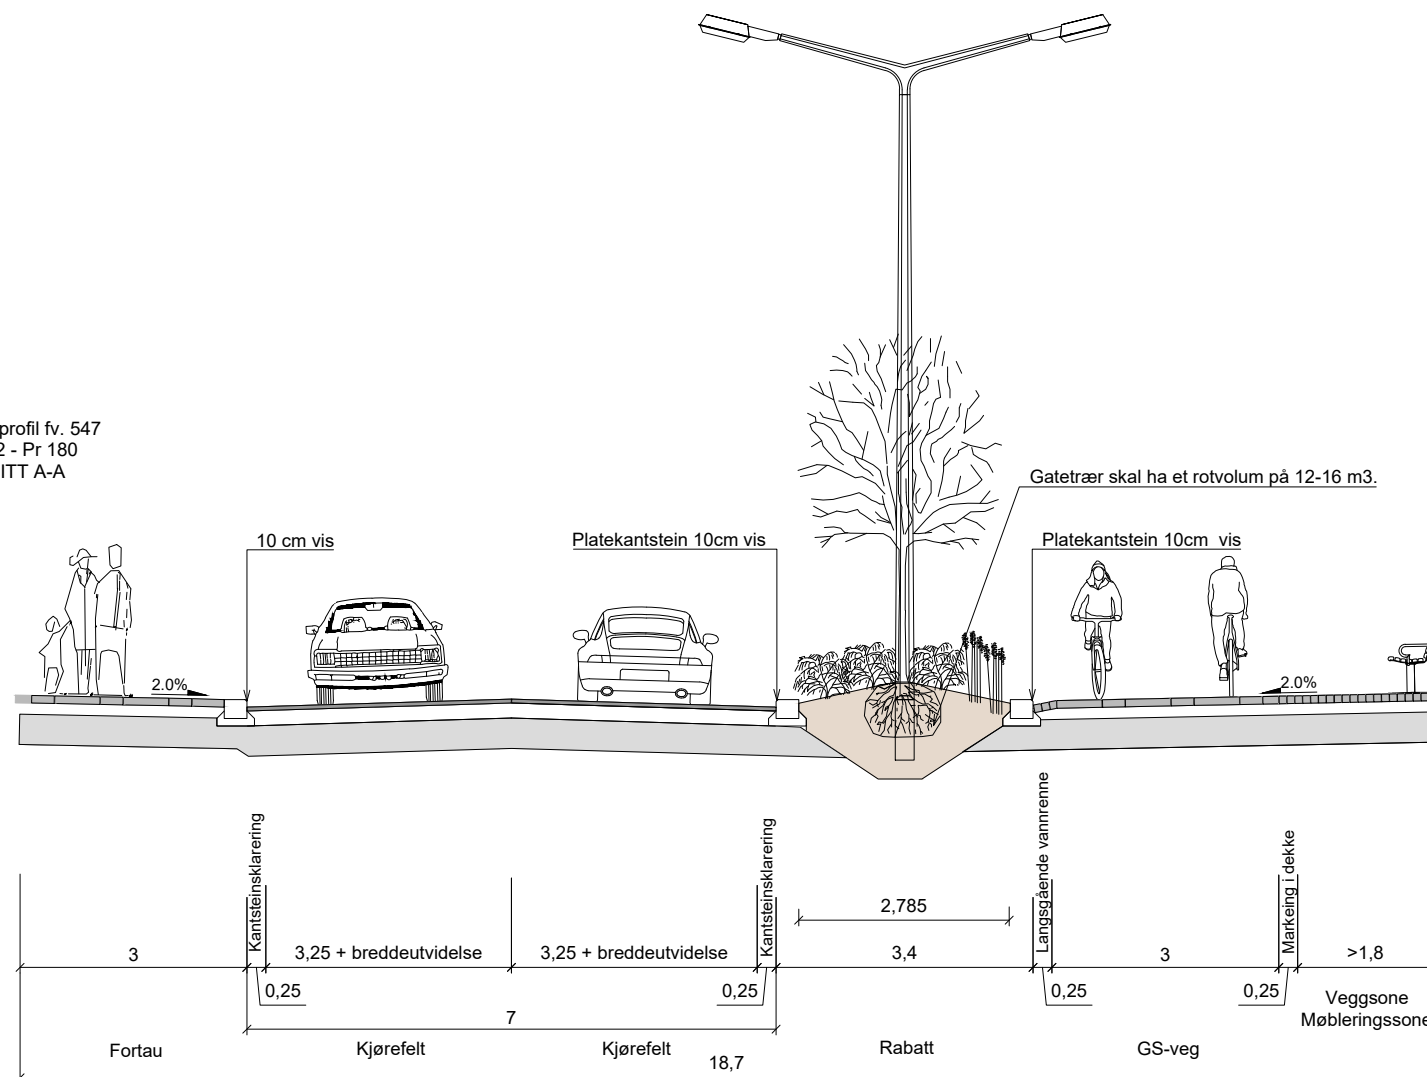

KUN TEGNINGER MERKET MED ARBEIDS-  
TEGNING ER GYLDIG FOR BYGGING

Rev.	Dato	Beskrivelse	IdBje	HellHei	ParkKha
A02	2023-02-15	Endelig leveranse forprosjekt	IdBje	HellHei	ParkKha
A01	2023-02-01	For intern bruk hos Rogaland Fylkeskommune	IdBje	HellHei	ParkKha

Dette dokumentet er utarbeidet av Norconsult AS som del av det oppdraget som fremgår nedenfor. Opphavsretten tilhører Norconsult AS. Dokumentet må bare benyttes til det formål som oppdragsavtalen beskriver, og må ikke kopieres eller gjøres tilgjengelig på annen måte eller i større utstrækning enn formålet tillater.

Rogaland Fylkeskommune Målestokk (gjelder A1)  
1:50

Fv. 547 Åkra sentrum  
Forprosjekt  
Snitt Landskap

<b>Norconsult</b>	Oppdragsnummer 52209122	Tegningsnummer 0021	Revisjon A02
-------------------	----------------------------	------------------------	-----------------