


# Varslingskart mindre endring av reguleringsplan RL2114-1 Veavågen brygge, 3/134, 452 m.fl.

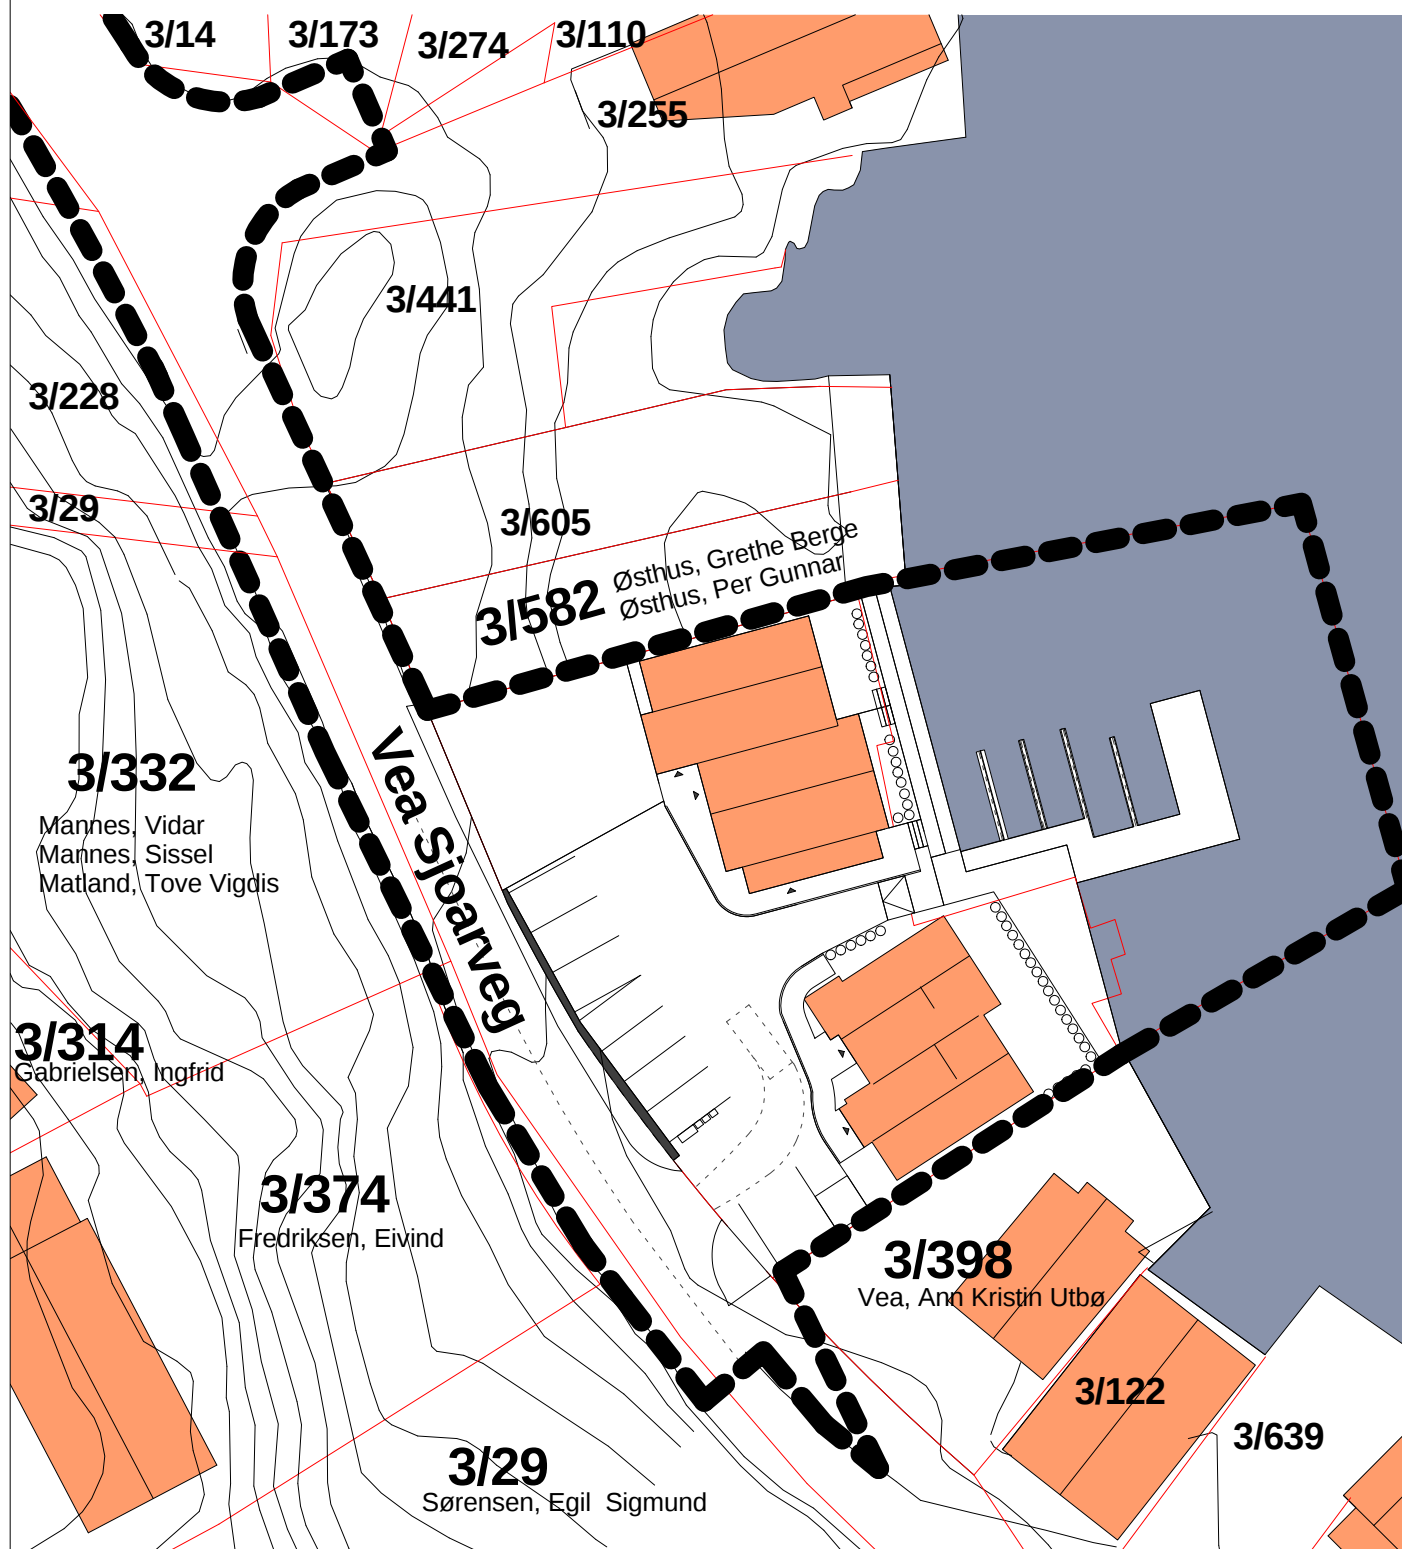

Veavågen brygge- Erlend Nilsen  
gnr 3 bnr 134  
Varslingskart

Målestokk:

Dato:

Format:

Tegningsnr:

Tegnet av:

15.04.23

A4

13

KMF