


1

III. 5 Perspektiv fra sjø

1 : 200

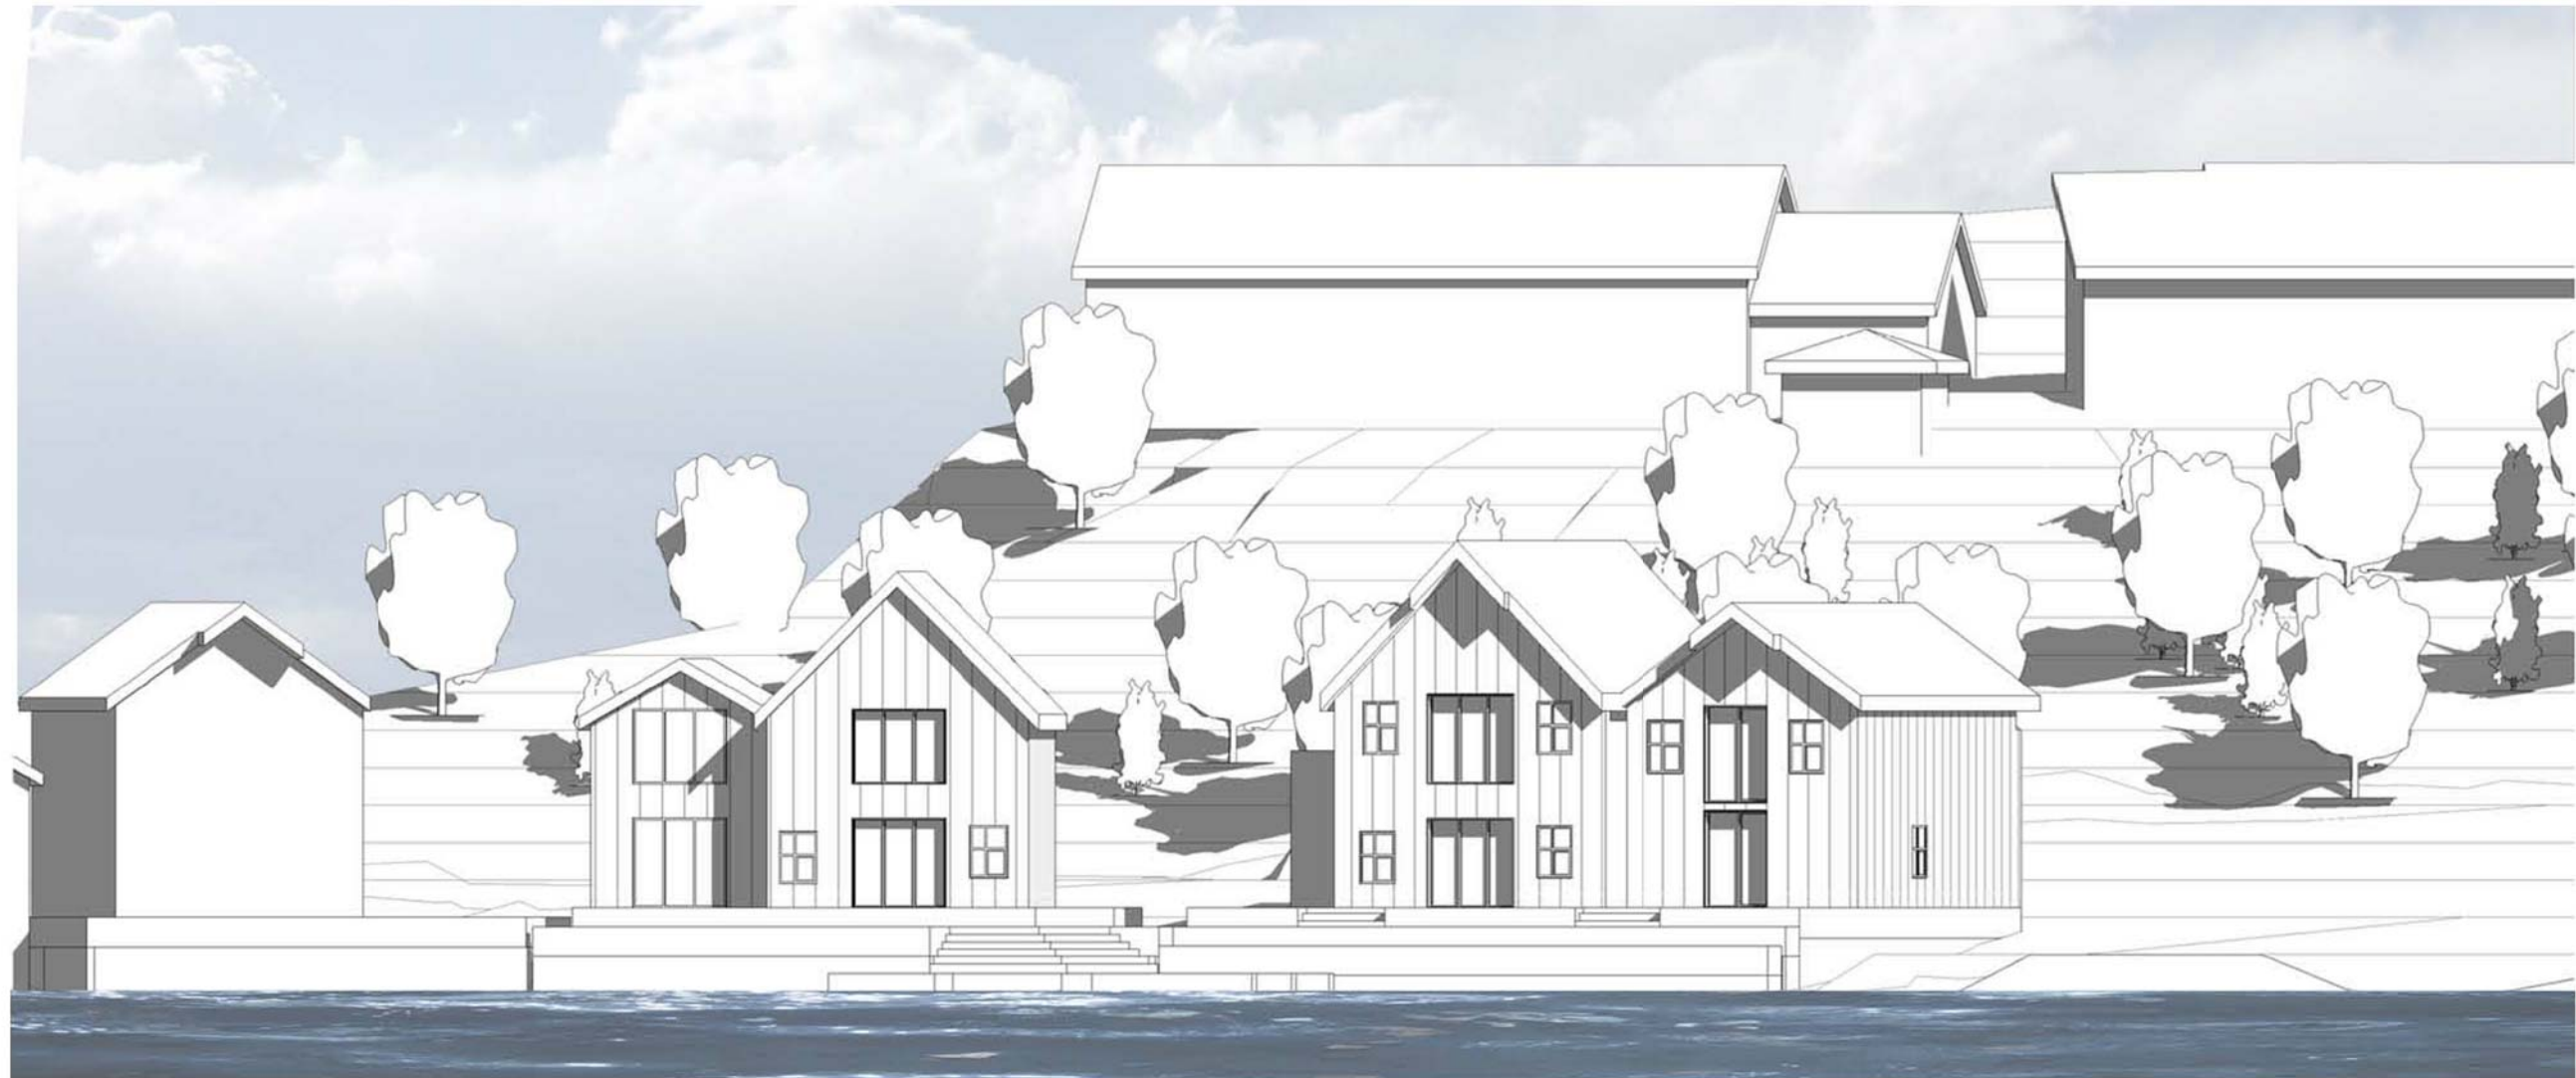

Veavågen brygge- Erlend Nilsen
gnr 3 bnr 134
Perspektiv fra sjø

Målestokk:

Dato:

04.08.22

Format:

A3

Tegningsnr:

05

Tegnet av:

KMF

03.02.23- Revidert for endringer i reguleringsplan KMF