


E1




ØST

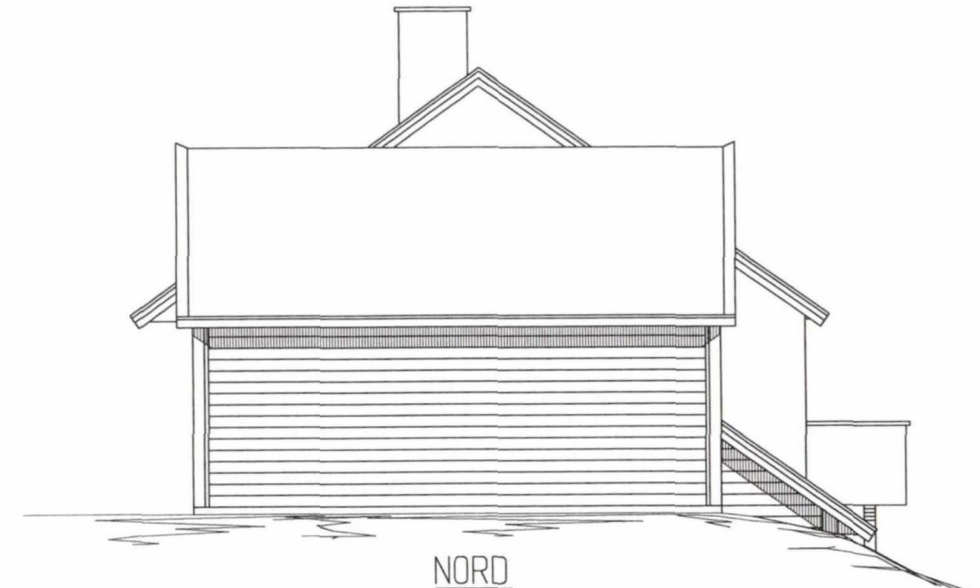

NORD



VEST

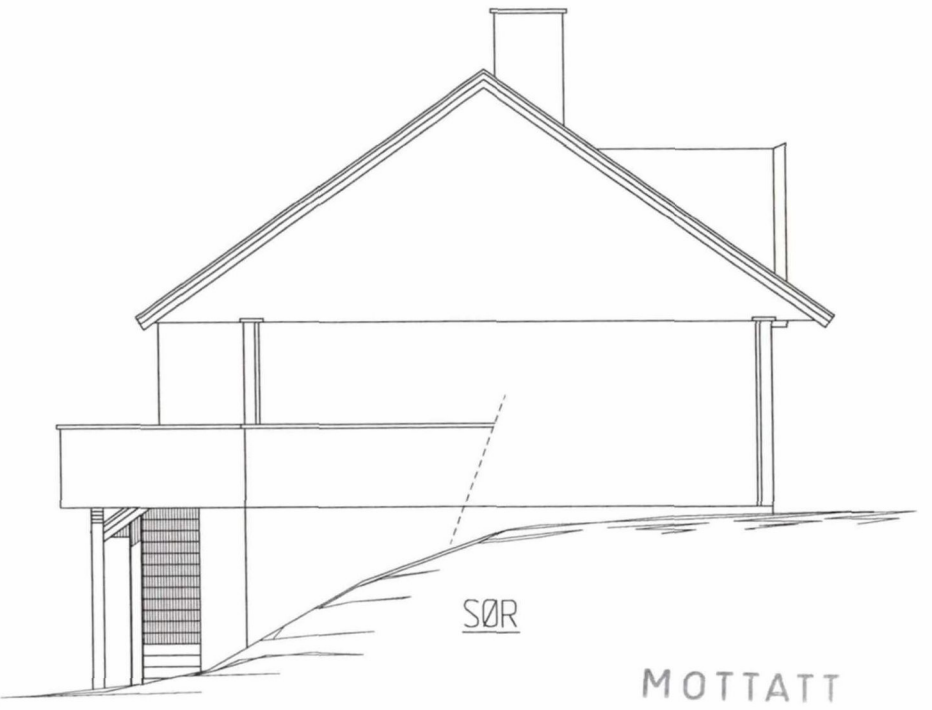


SØR

MOTTATT
13 DES. 2010

REV. 03.12.10 OL
REV. 23/06-04



Dato 16/06-04	Konstr./Tegnet EK/IG	Tracet	Målestokk 1:100		
Kontr. ESKILD	Stand. kontr.	Godkjent		GNR / BNR. 119/417	
SVERRE EDVALDSSON MYKLANDSVN. 7 5545 VORMEDAL				Erstatning for	Erstattet av
				FASADER	
Henvisning		Beregning	Filnavn		

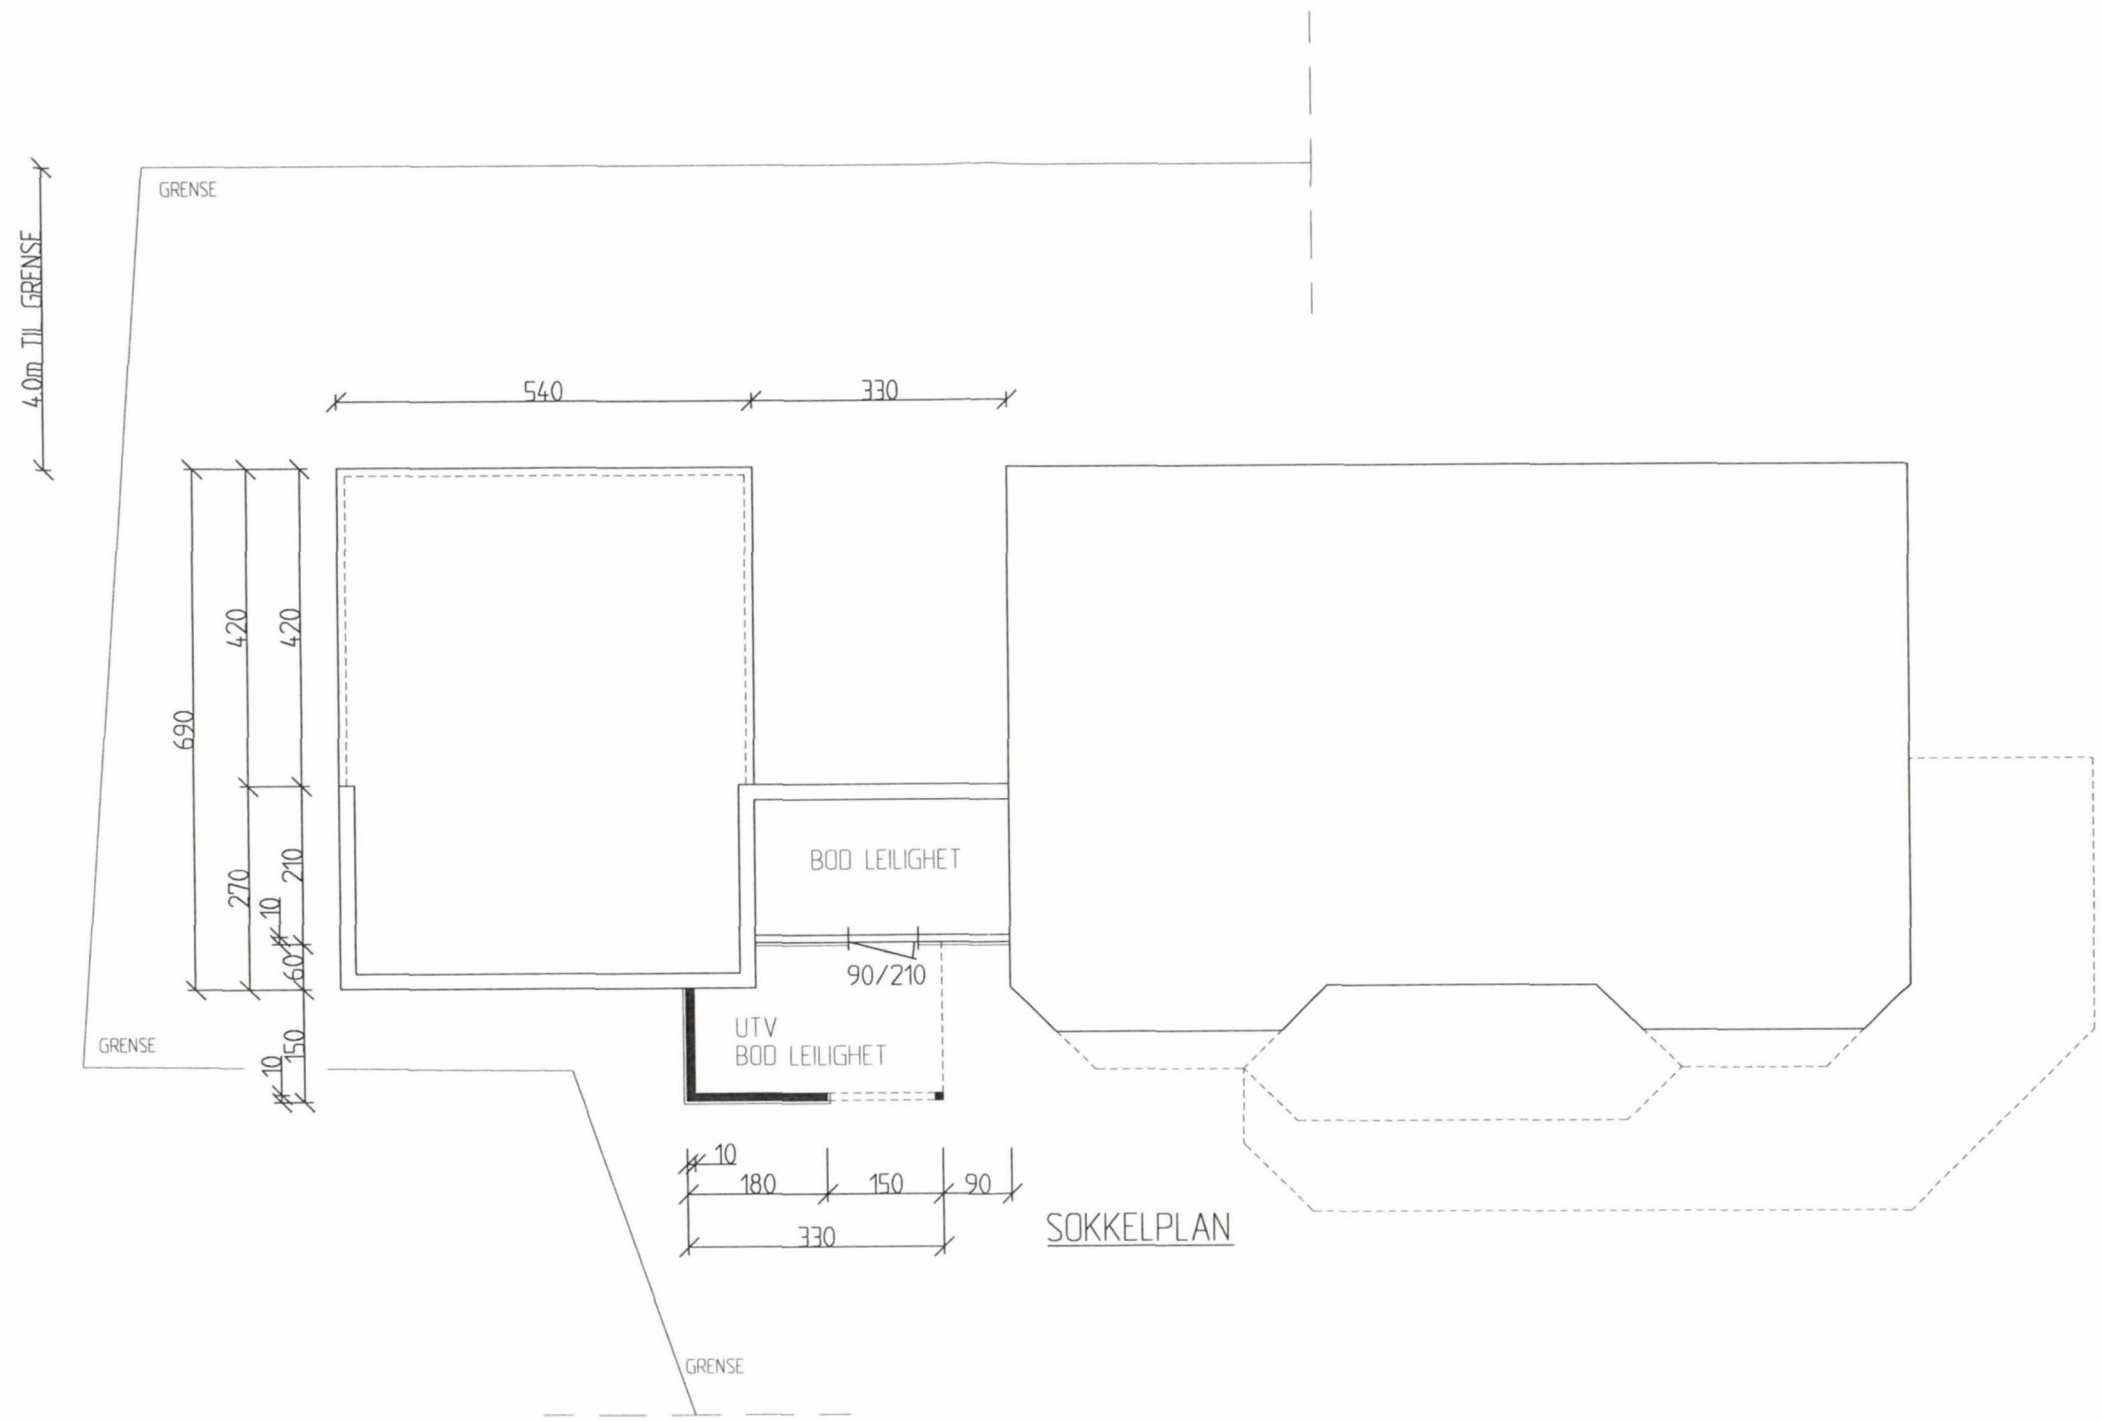

MOTTATT
13 DES. 2010

REV. 03.12.10 OL
REV. 23/06-04


Dato 16/06-04	Konstr./Tegnet EK/IG	Tracet	Målestokk 1:100	GNR/ BNR 119/417	
Kontr. ESKILD	Stand. kontr.	Godkjent		Erstatning for	Erstattet av
SVERRE EDVALDSSON MYKLANDSVN. 7 5545 VORMEDAL				SOKKELPLAN	
Henvisning		Beregning	Filnavn		

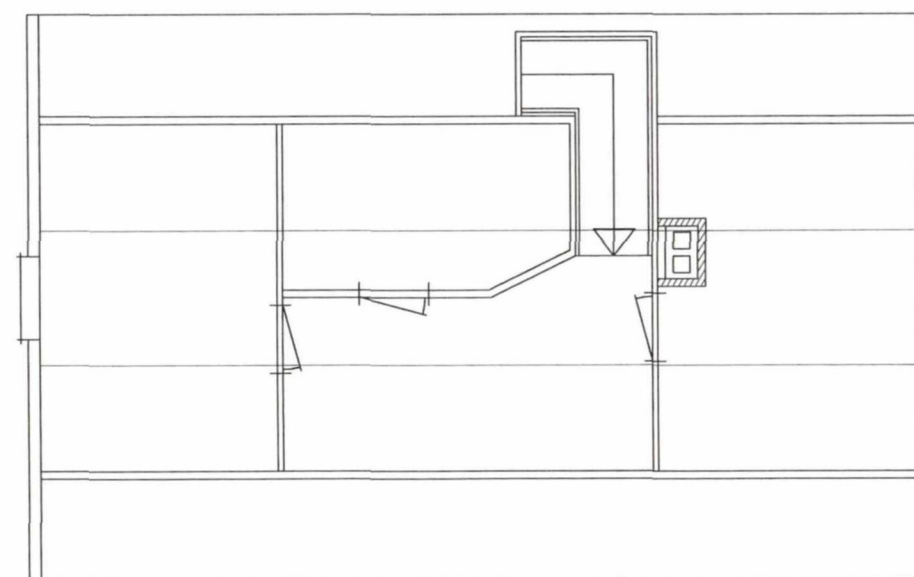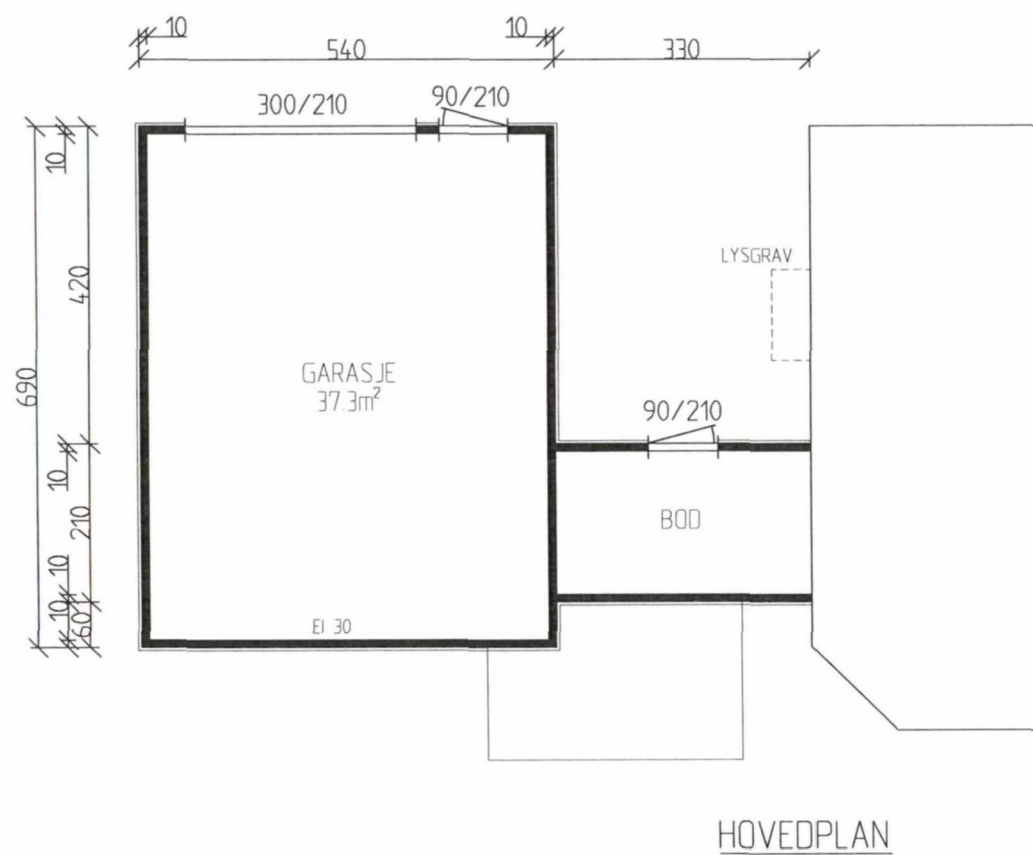

MOTTATT
13 DES. 2010

REV. 03.12.10 OL
REV. 23/06-04


Dato 16/06-04	Konstr./Tegnet EK/IG	Tracet	Målestokk 1:100	GNR/ BNR 119/417	
Kontr. ESKILD	Stand. kontr.	Godkjent		Erstatning for	Erstattet av
SVERRE EDVALDSSON MYKLANDSVN. 7 5545 VORMEDAL				PLAN	
Henvisning		Beregning	Filnavn		

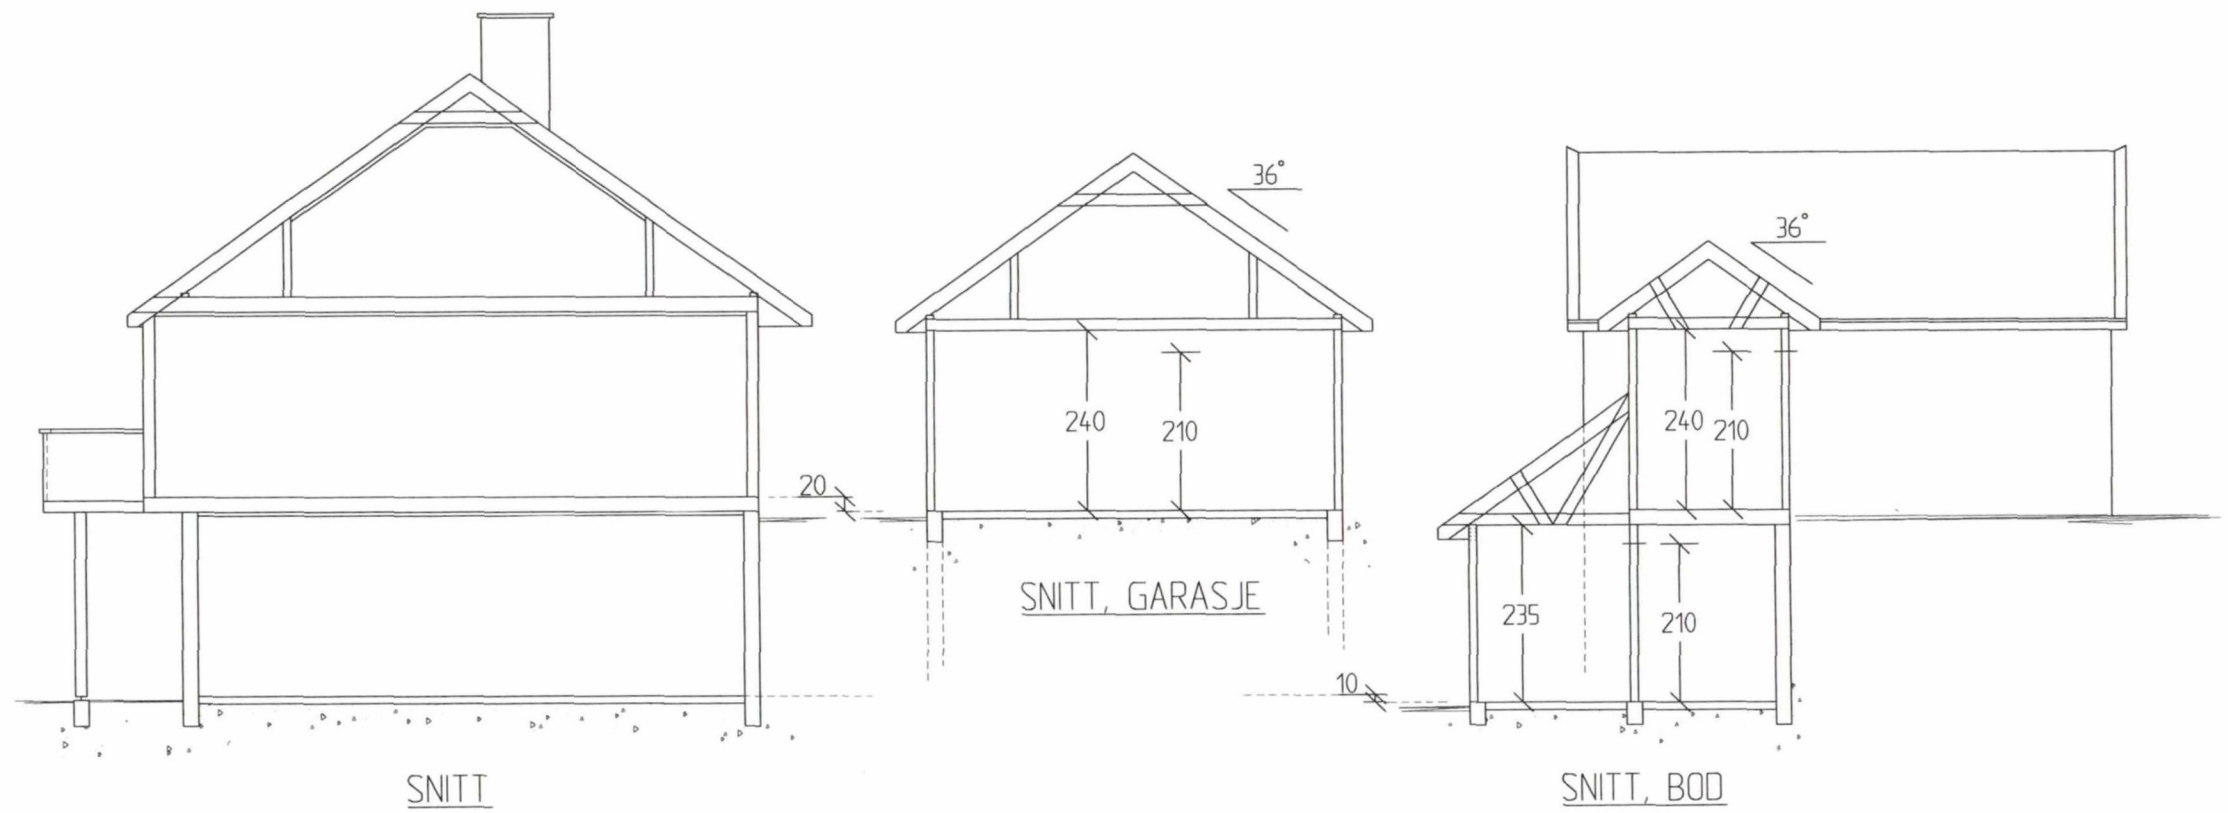

MOTTATT
13 DES. 2010

REV. 03/12/10 OL
REV. 23/06-04

Data 16/06-04	Konstr./Tegnet EK/IG	Tracet	Målestokk 1:100	GNR / BNR 119/417	
Kontr. ESKILD	Stand. kontr.	Godkjent		Erstatning for	Erstattet av
SVERRE EDVALDSSON MYKLANDSVN. 7 5545 VORMEDAL				SNITT	
Henviisning		Beregning	Filnavn		

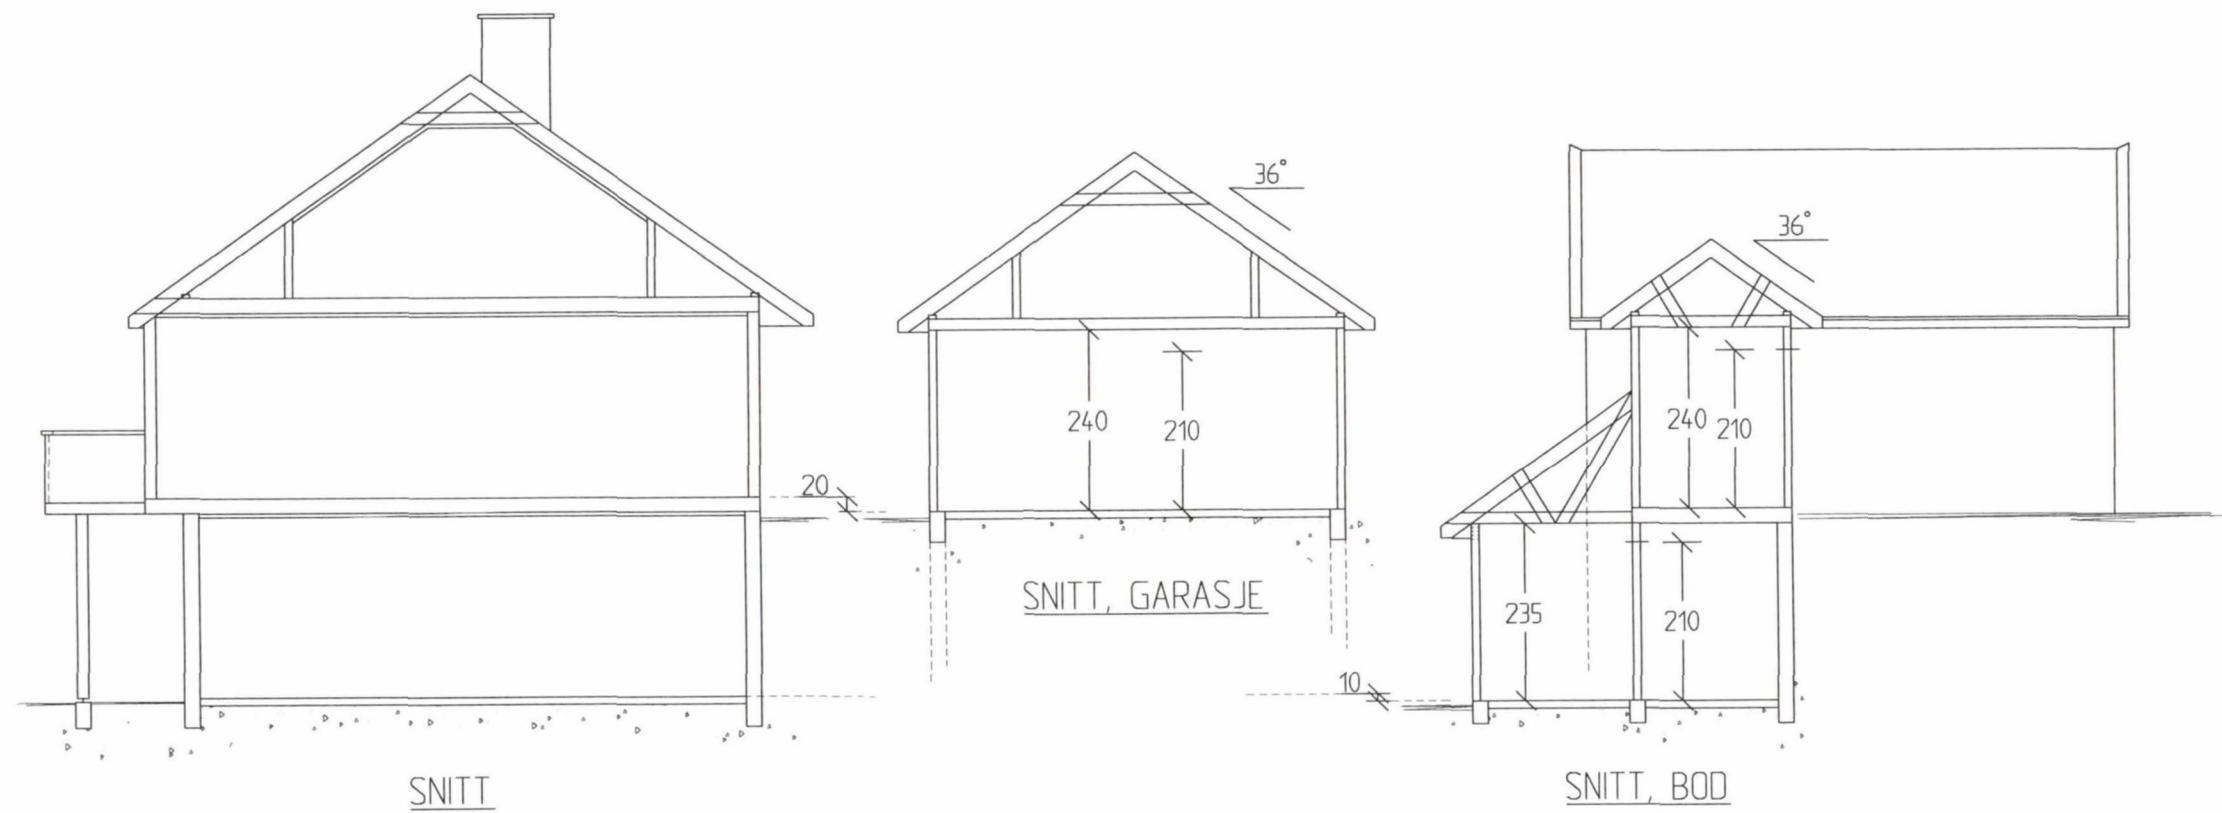


MOTTATT
13 DES. 2010


REV. 03.12.10 OL
REV. 23/06-04

Dato 16/06-04	Konstr./Tegnet EK/IG	Tracet	Målestokk 1:100	GNR./ BNR. 119/417	
Kontr. ESKILD	Stand. kontr.	Godkjent		Erstatning for	Erstattet av
SVERRE EDVALOSSON MYKLANDSVN. 7 5545 VORMEDAL				SNITT	
Henvisning		Beregning	Filnavn		

E1

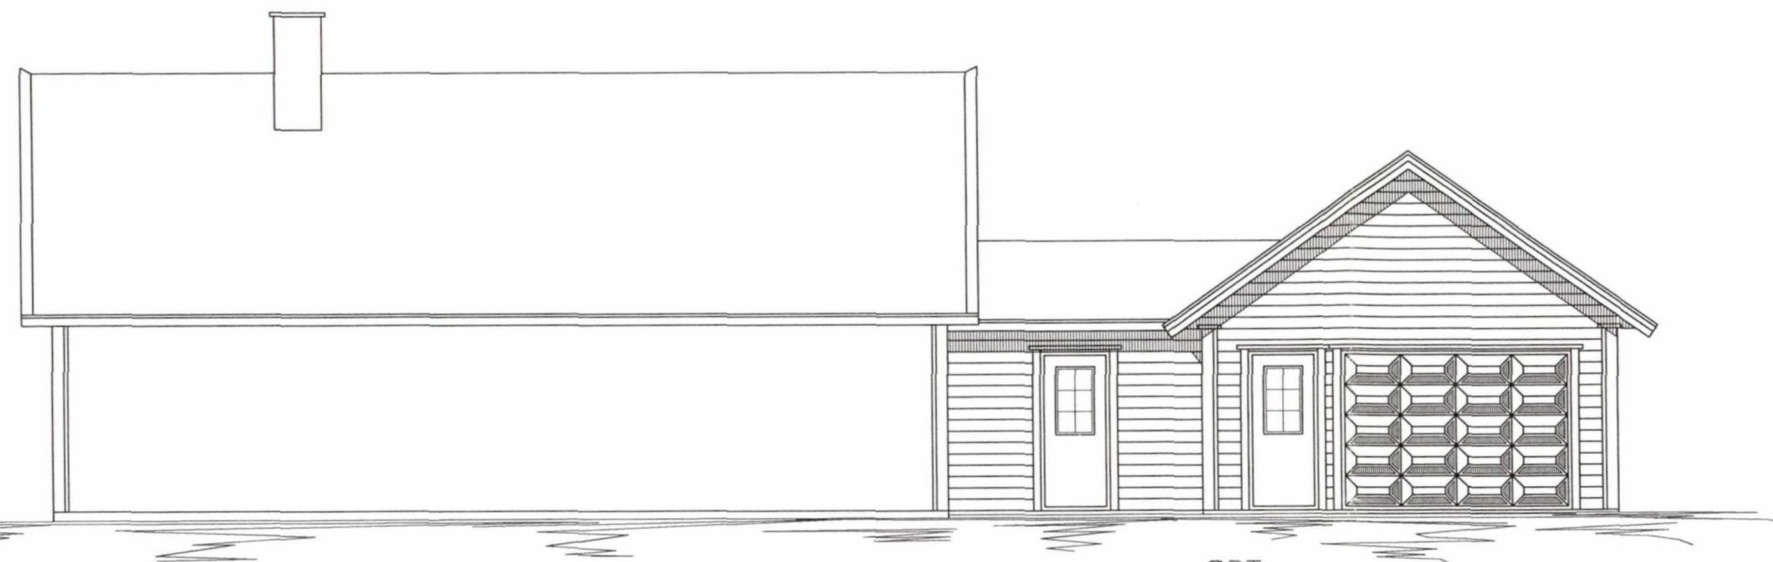


ØST

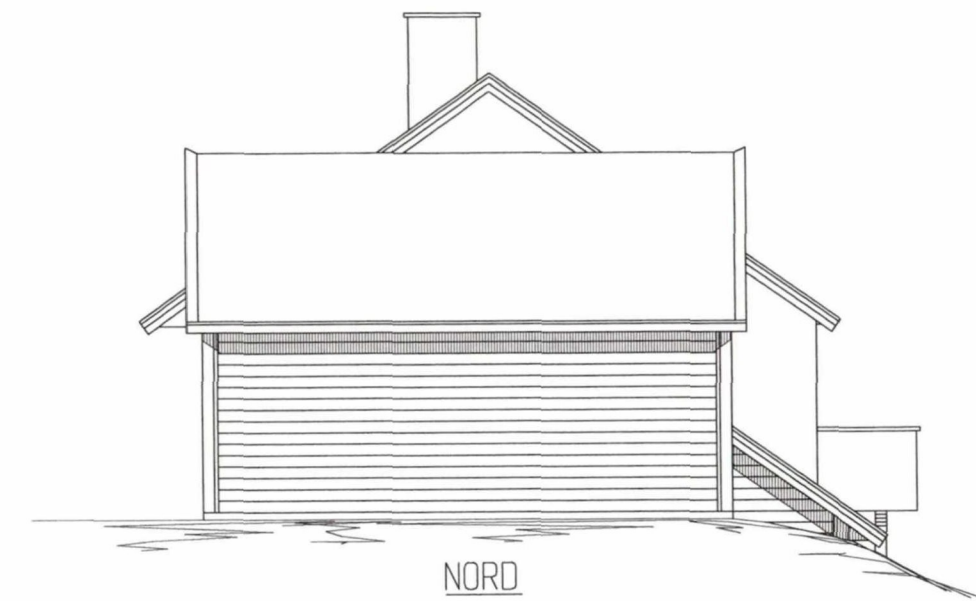

NORD



VEST

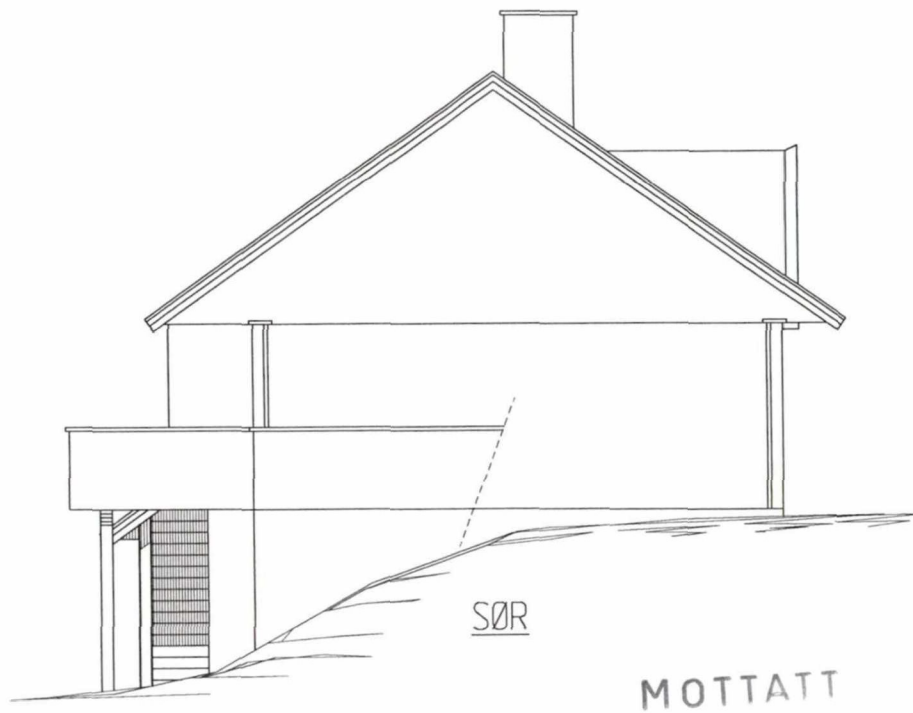


SØR

MOTTATT
13 DES. 2010

REV. 03.12.10 OL
REV. 23/06-04



Dato 16/06-04	Konstr./Tegnet EK/IG	Tracet	Målestokk 1:100	Gnr./ Bnr. 119/417	
Kontr. ESKILD	Stand. kontr.	Godkjent		Erstatning for	Erstattet av
SVERRE EDVALDSSON MYKLANDSVN. 7 5545 VORMEDAL				FASADER	
Henvisning		Beregning	Filnavn		

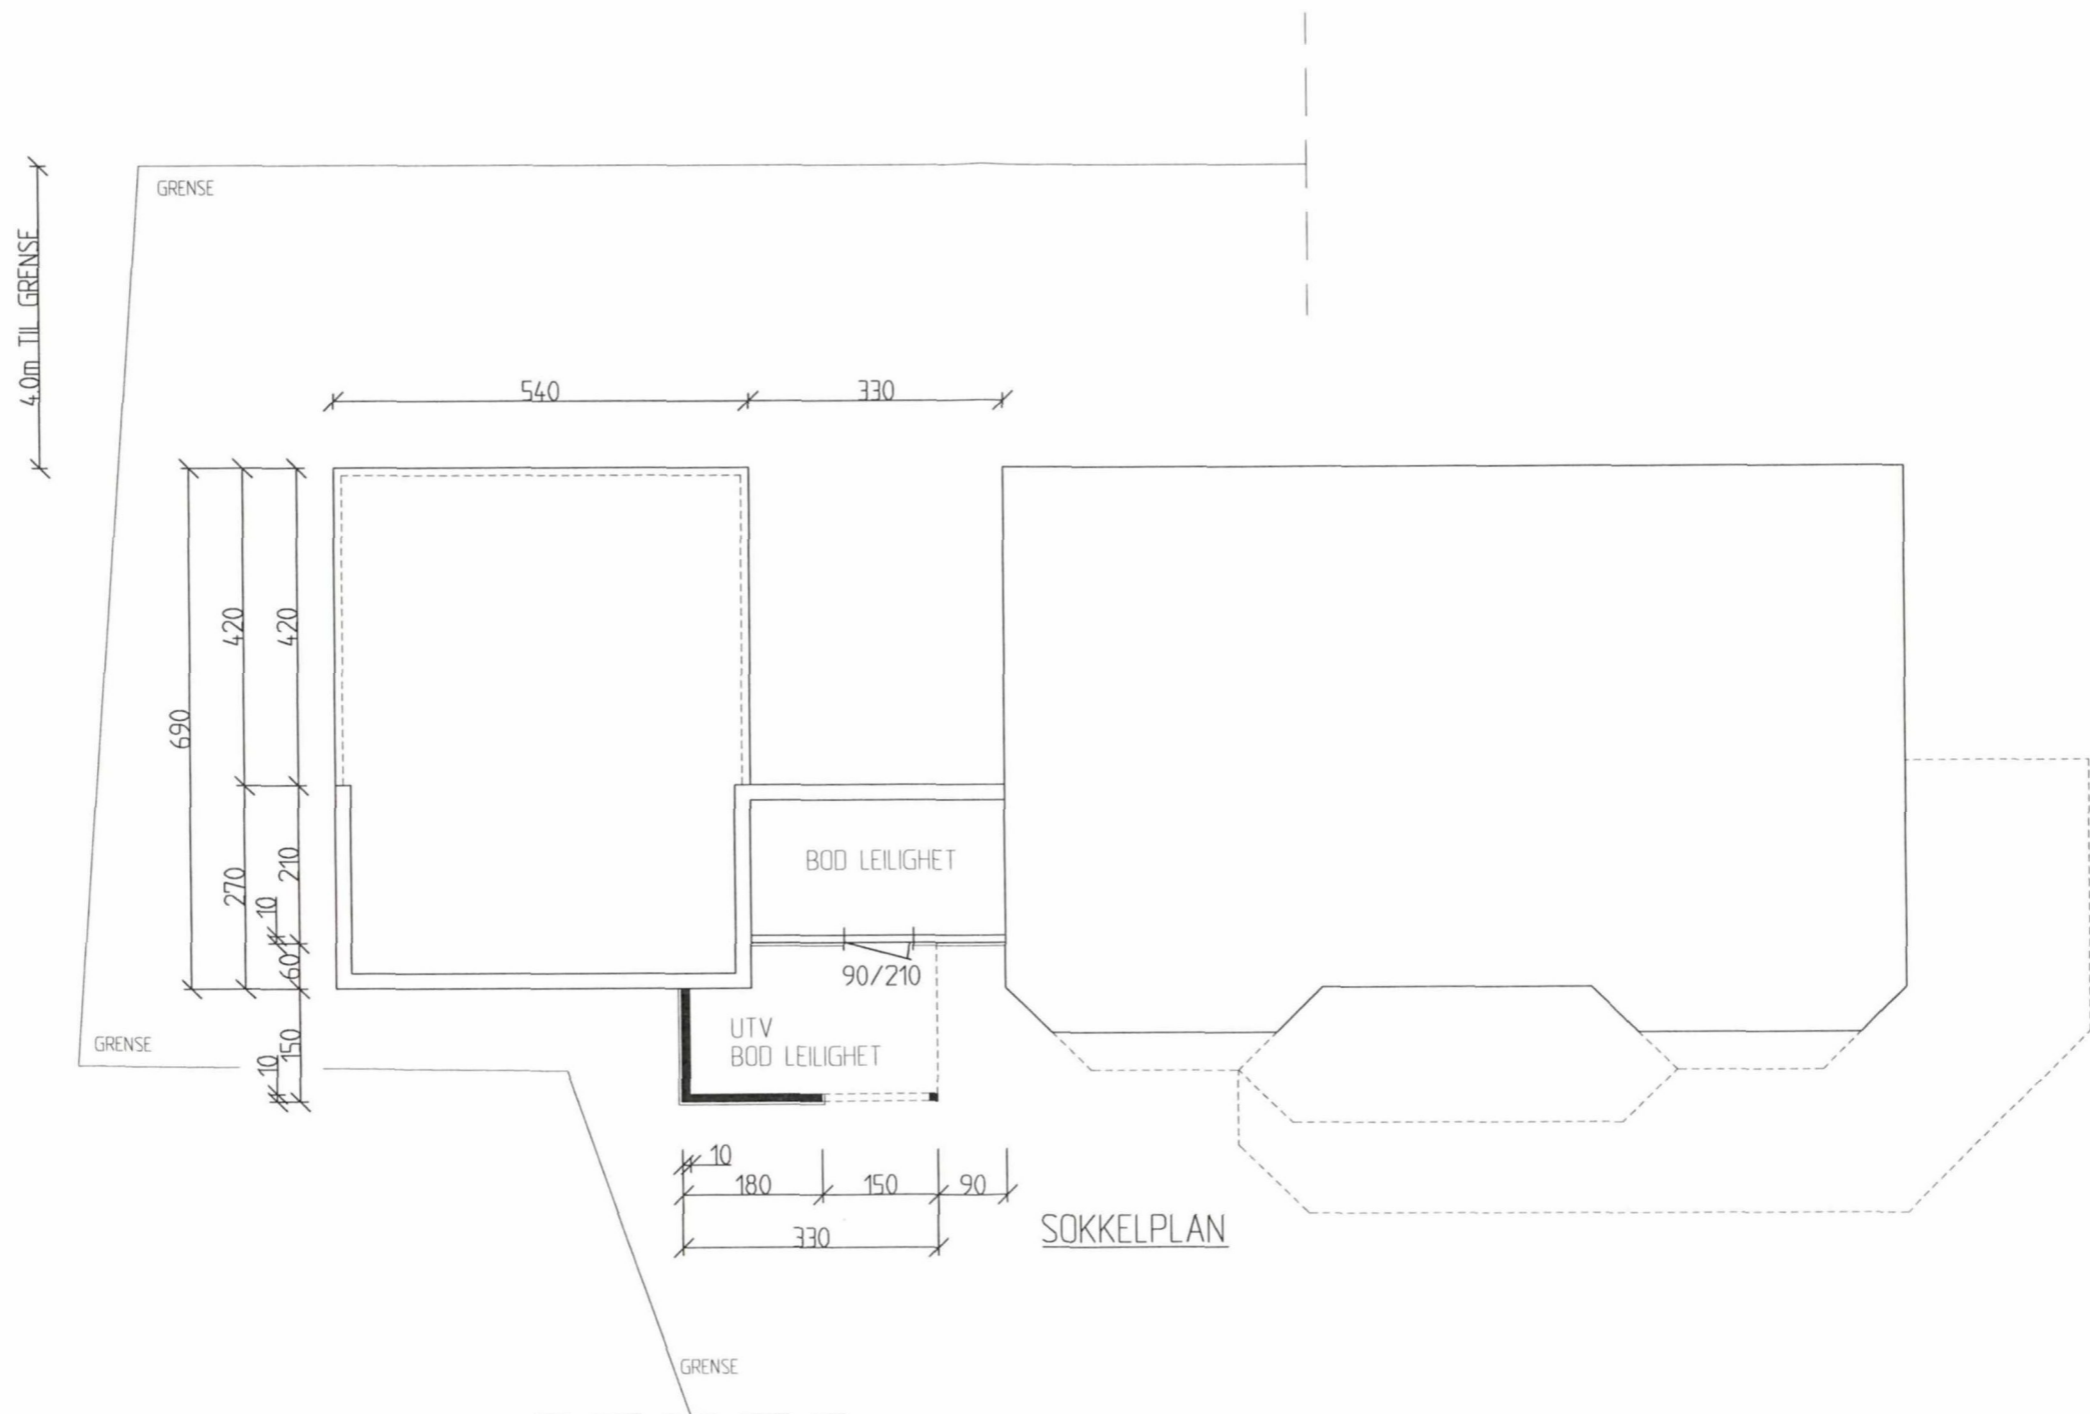

MOTTATT
13 DES. 2010

REV. 03.12.10 DL
REV. 23/06-04

Dato 16/06-04	Konstr./Tegnet EK/IG	Tracet	Målestokk 1:100	Gnr / Bnr. 119/417	
Kontr. ESKILD	Stand. kontr.	Godkjent		Erstatning for	Erstattet av
SVERRE EDVALDSSON MYKLANDSVN. 7 5545 VORMEDAL				SOKKELPLAN	
Henvisning		Beregning	Filnavn		

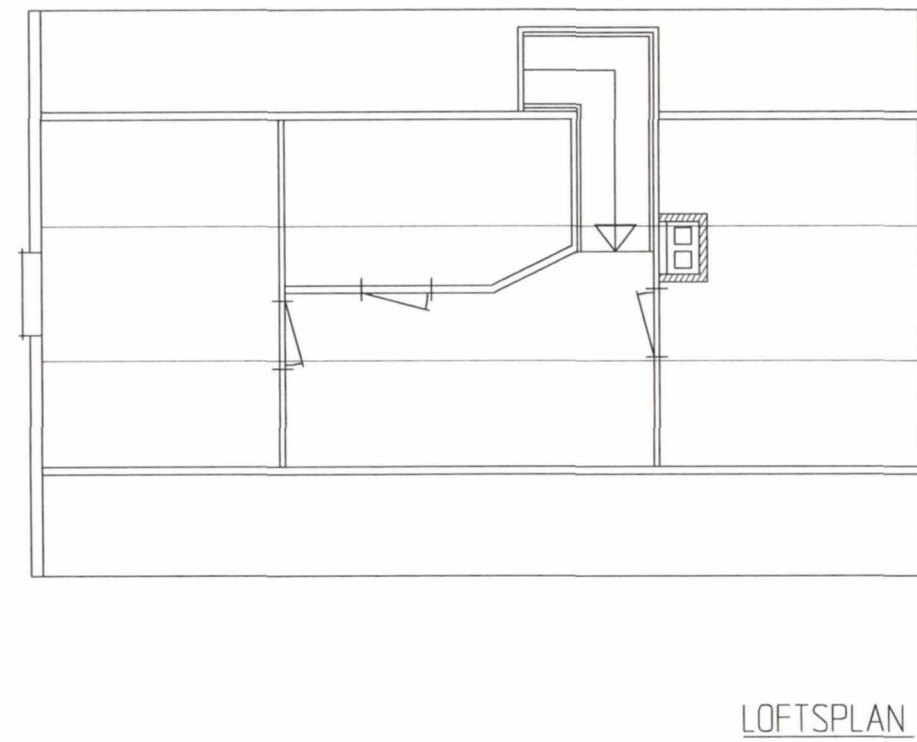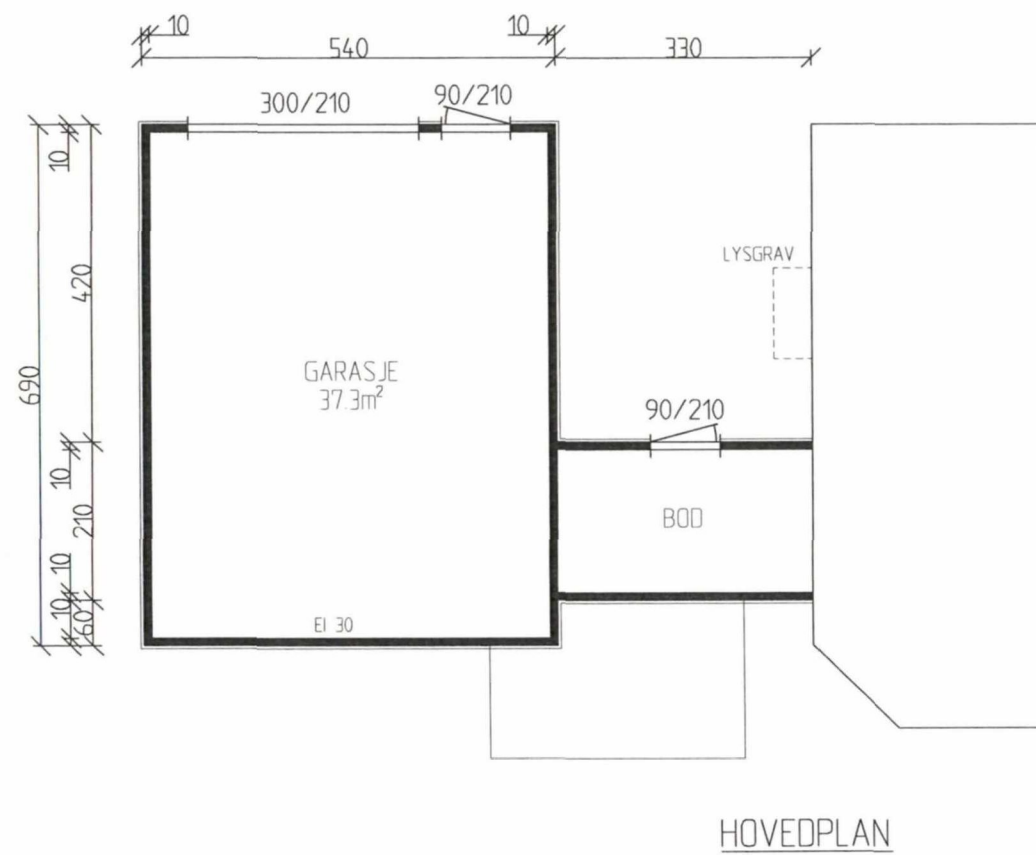

MOTTATT
13 DES. 2010

REV. 03.12.10 DL
REV. 23/06-04


Data 16/06-04	Konstr./Tegnet EK/IG	Tracet	Målestakk 1:100	GNR./ BNR 119/417	
Kontr. ESKILD	Stand. kontr.	Godkjent		Erstatning for	Erstattet av
SVERRE EDVALDSSON MYKLANDSVN. 7 5545 VORMEDAL				PLAN	
Henvisning		Beregning	Filnavn		

Hovedutvalg Teknisk

SAK nr. 63664

Godkjent med forbehold

20.08.04

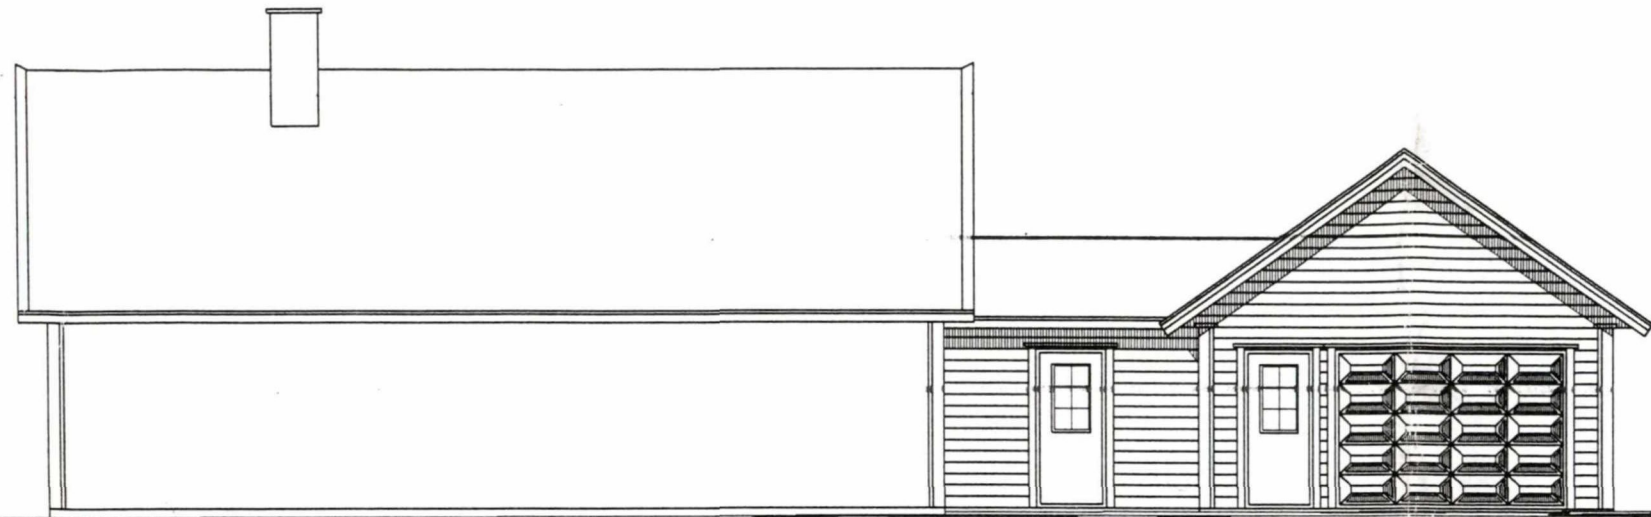


ØST



NORD



VEST

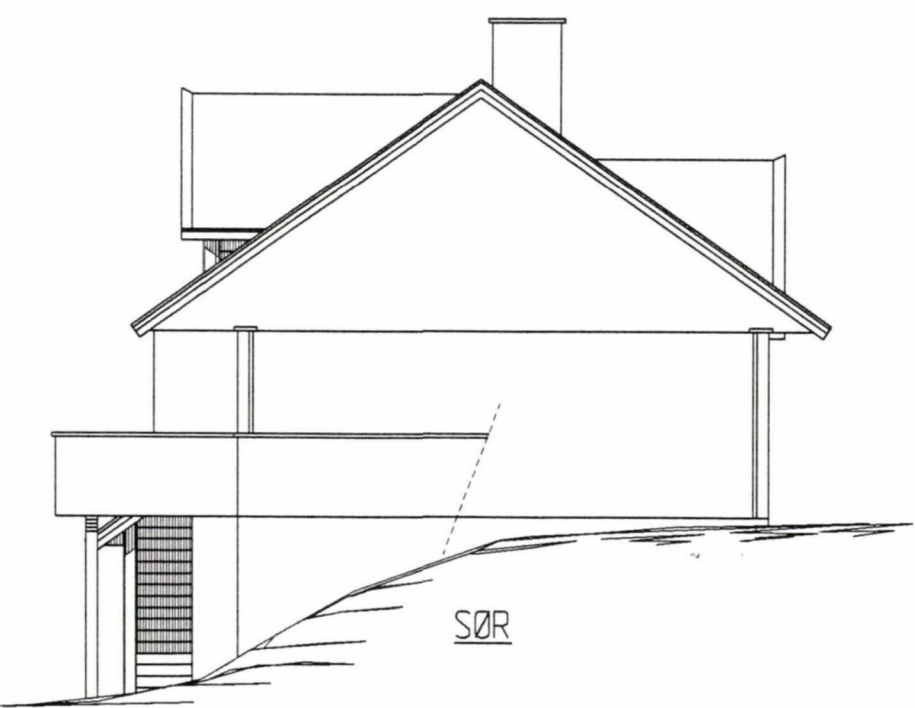



SØR

REV. 23/06-04

Date 16/06-04	Konstr./Tegnet EK/IG	Tracet	Målestokk 1:100	Vedlegg ④ GNR./ BNR. 119/417 2004
Kontr. ESKILD	Stand. kontr.	Godkjent		
SVERRE EDVALDSSON MYKLANDSVN 7 5545 VORMEDAL				Erstattet for Erstattet av
Henvisning		Beregning	Filnavn	

Vedlegg ④


Hovedutvalg Teknisk
 SAK nr. 636/07
 Godkjent med forbehold
 2008.04

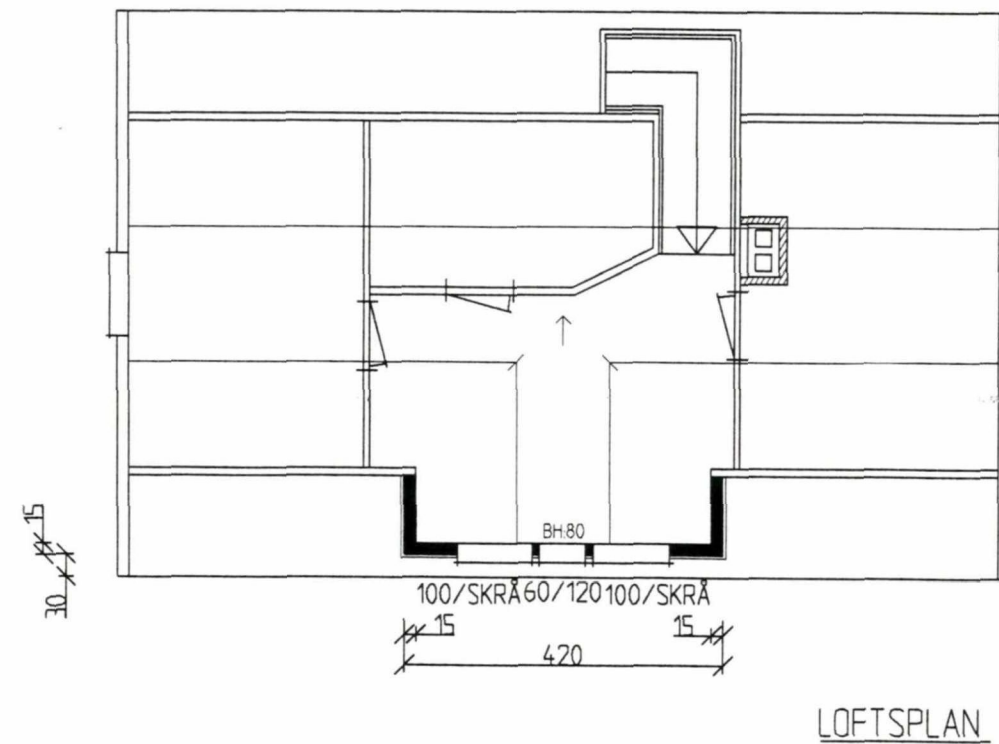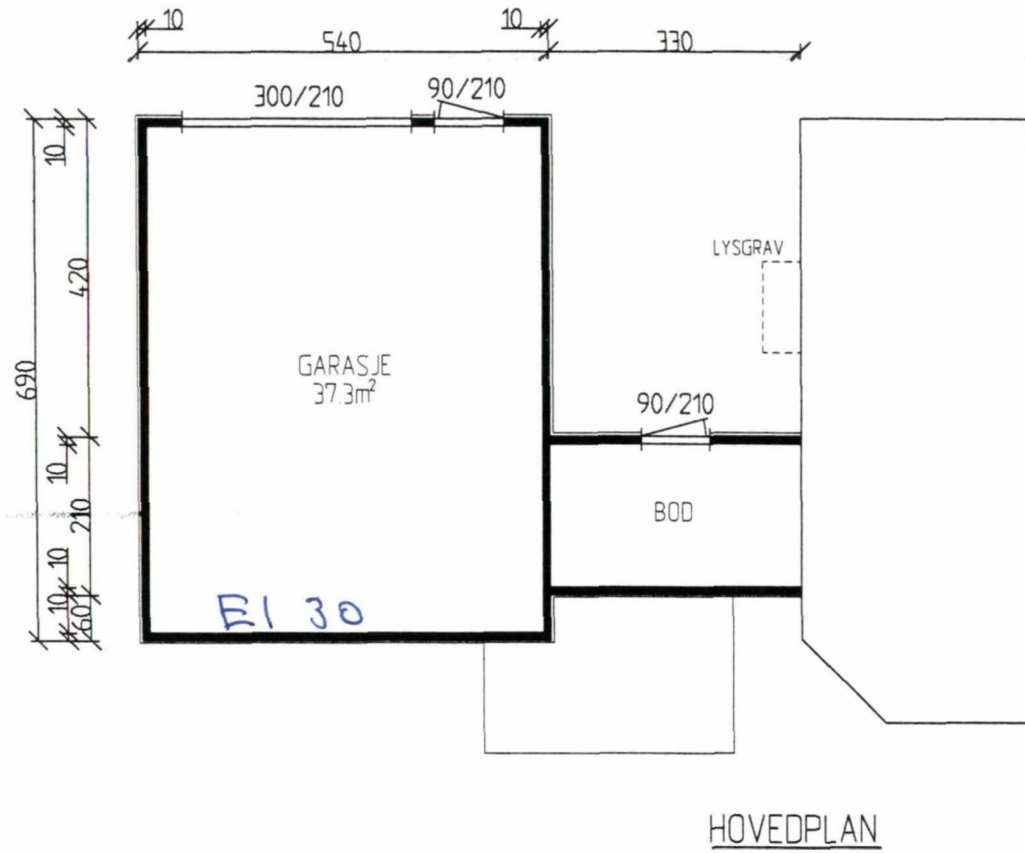

REV. 23/06-04

Data 16/06-04	Konstr./Tegnet EK/IG	Tracet	Målestokk 1:100	Teknisk utvalgt
Kontr. ESKILD	Stand. kontr.	Godkjent		GNR./ BNR. 119/417
SVERRE EDVALDSSON MYKLANDSVN. 7 5545 VORMEDAL				Erstatning for 2 JUL 2004 Erstattet av
Henvisning		Beregning		PLAN
				Filnavn

4.0m TIL GRENSE

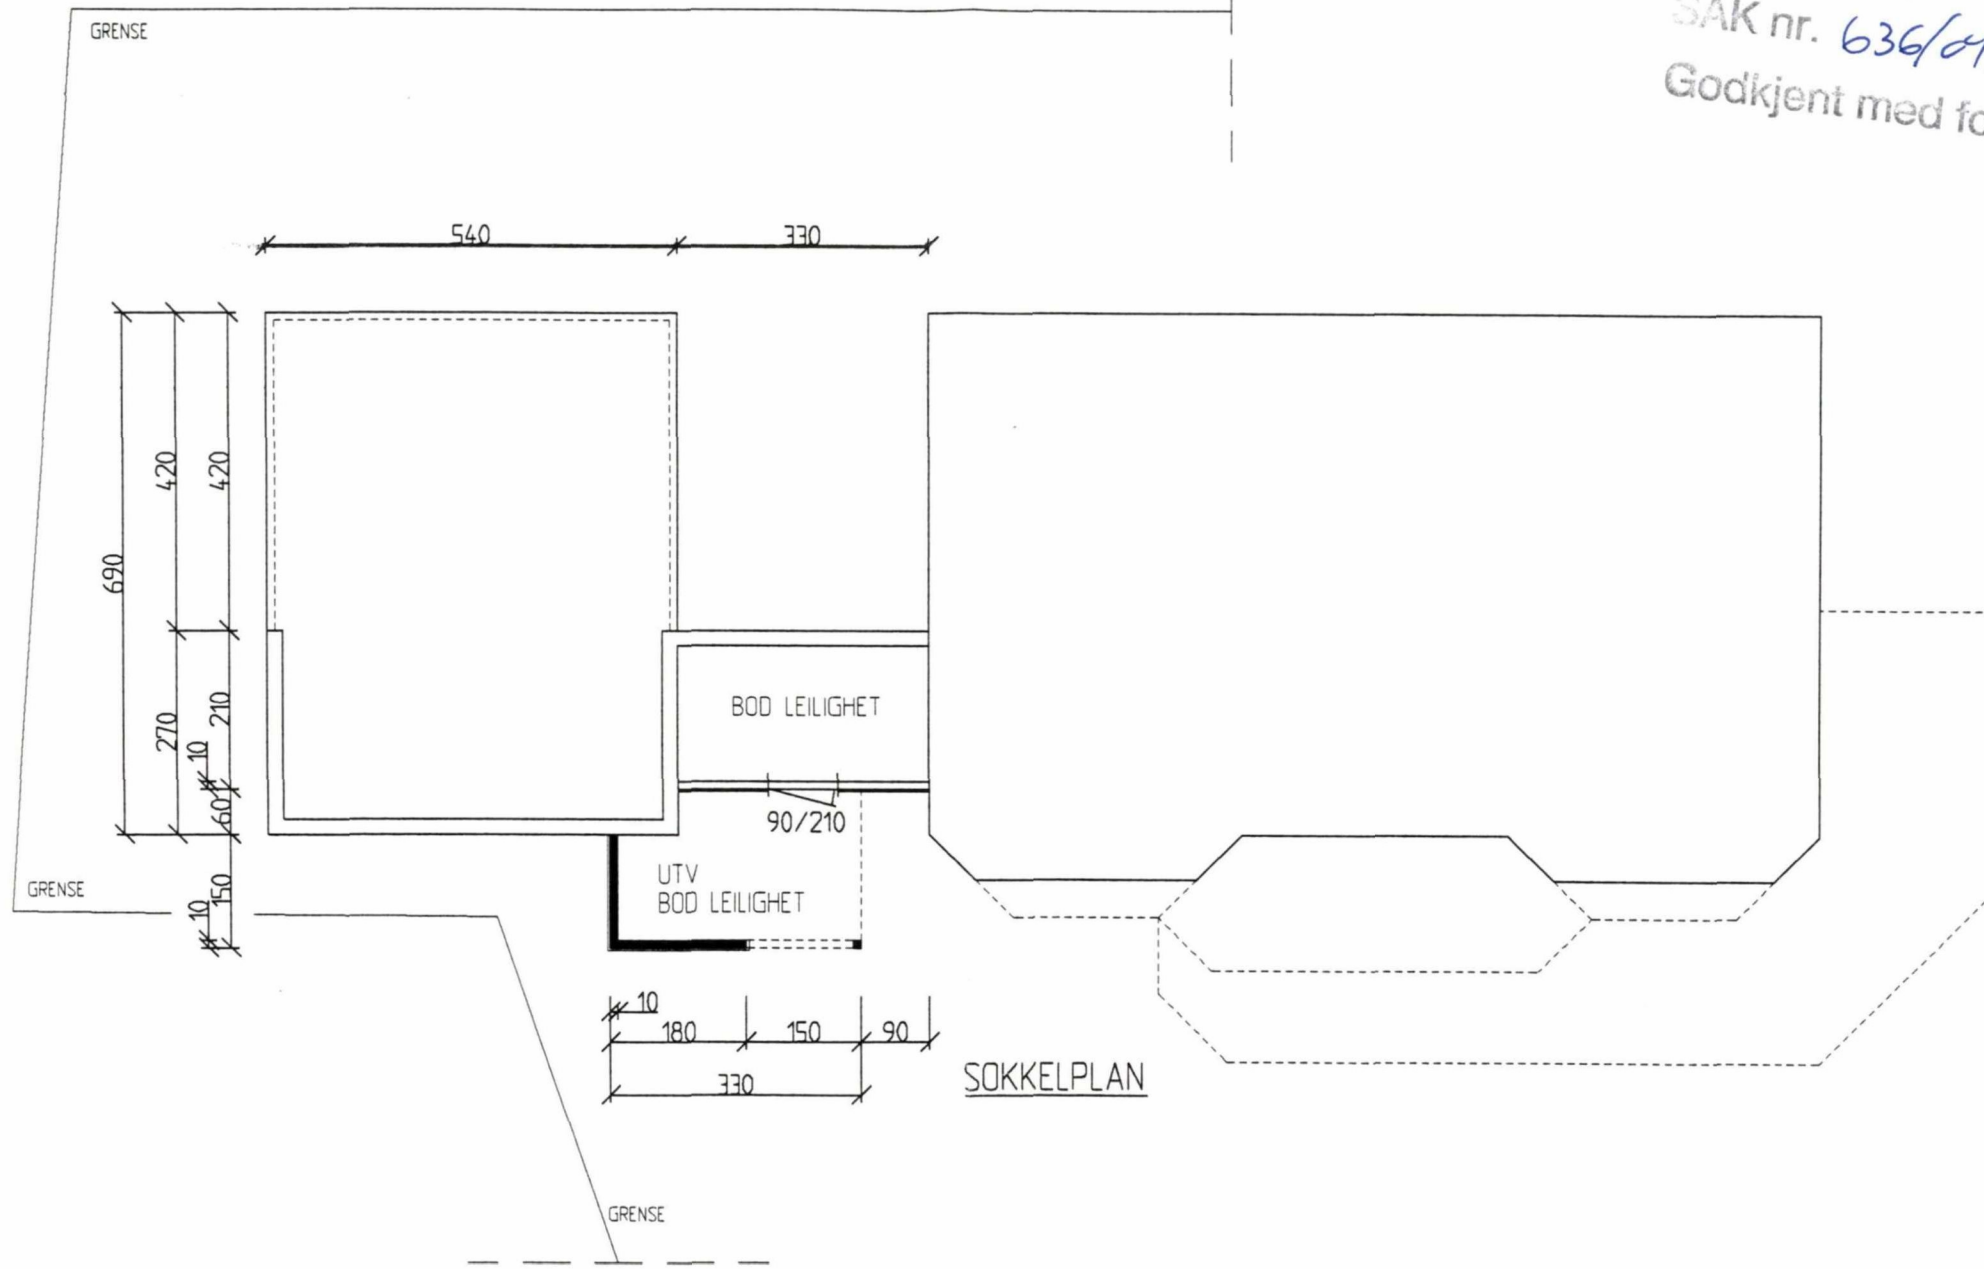


Hovedutvalg Teknisk
 SAK nr. 636/04
 Godkjent med forbehold
 20.08.04

SOKKELPLAN

REV. 23/06-04

Data 16/06-04	Konstr./Tegnet EK/IG	Tracet	Målestokk 1:100	GNR./ BNR. 119/417.01	
Kontr. ESKILD	Stand. kontr.	Godkjent	Erstatning for 02 JUL 2004		
SVERRE EDVALDSSON MYKLANDSVN. 7 5545 VORMEDAL			Erstattet av		
Henviisning		Beregning	Filnavn		

Lovvedutvalg Teknisk
 SAK nr. 636/04
 Godkjent med forbehold
 20.08.04

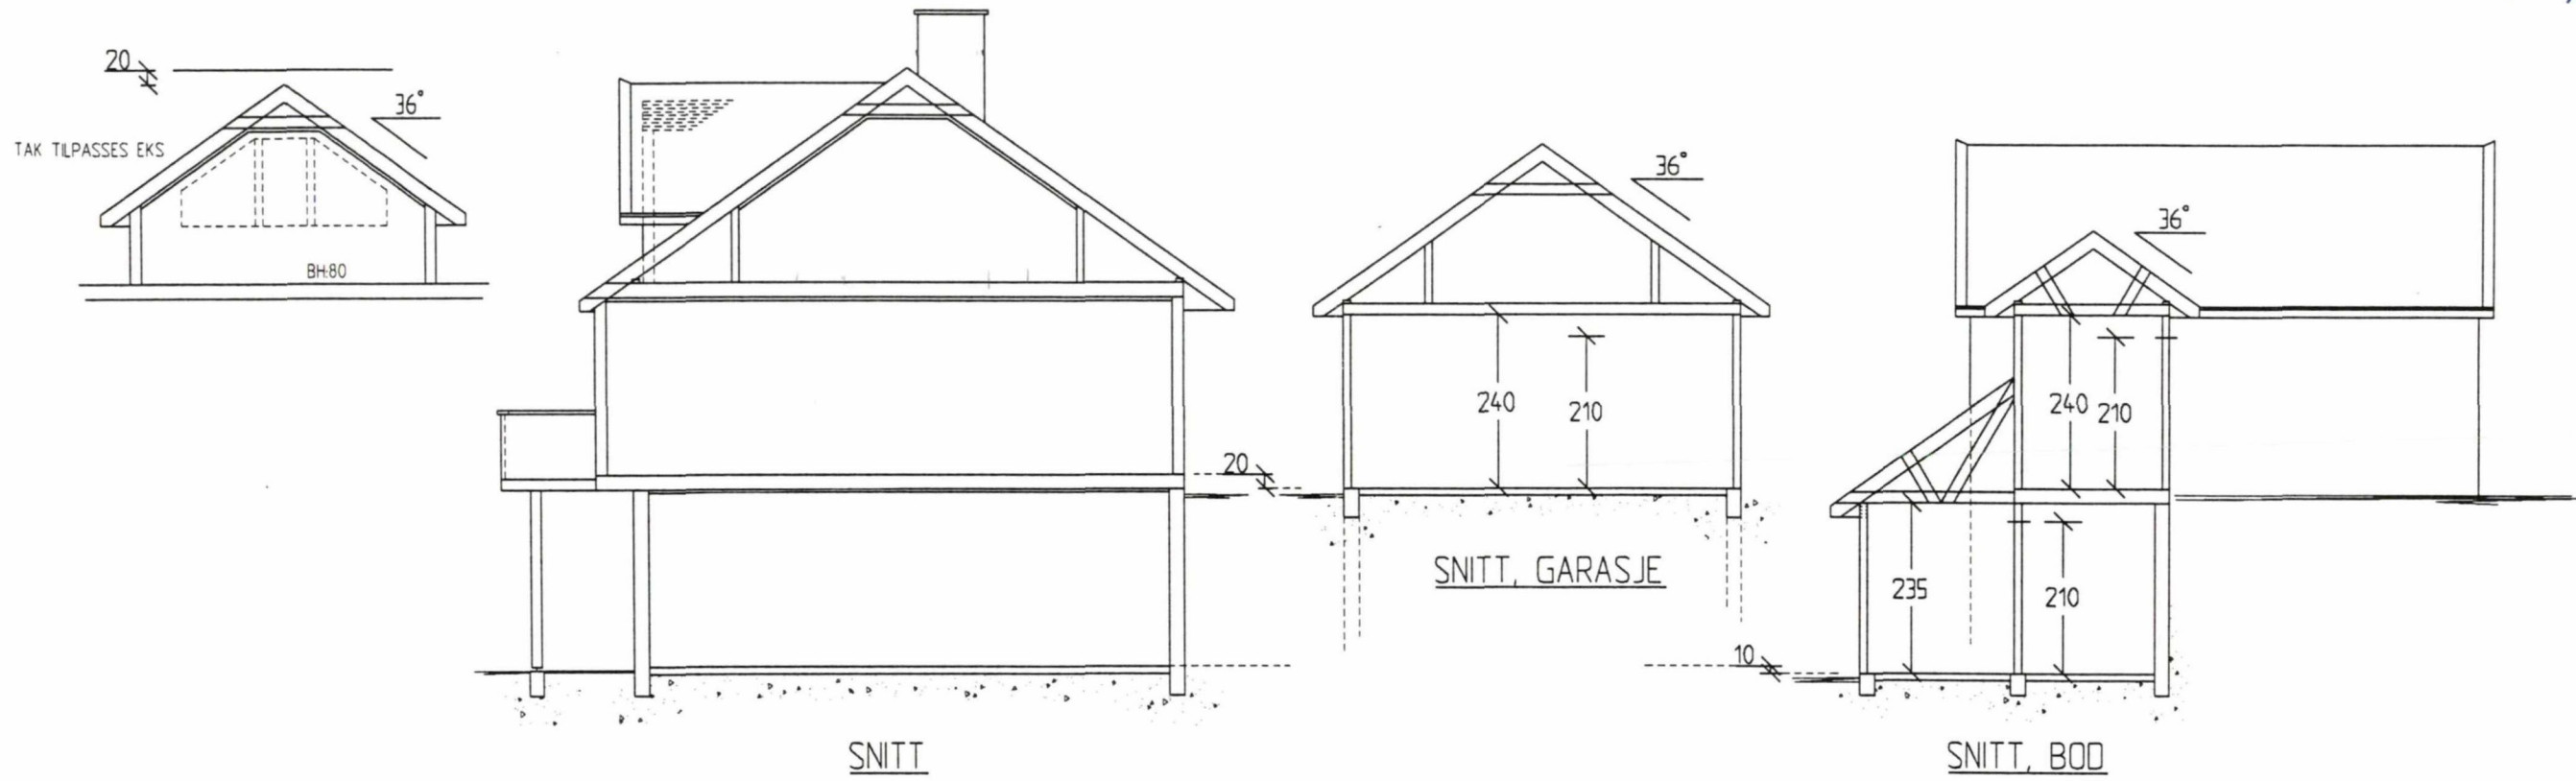

REV. 23/06-04

Data 16/06-04	Konstr./Tegnet EK/IG	Tracet	Målestokk 1:100	GNR./ BNR. 119/417	
Kontr. ESKILD	Stand. kontr.	Godkjent	Erstatning for 02 JUN 2004		Erstattet av
SVERRE EDVALDSSON MYKLANDSVN. 7 5545 VORMEDAL			SNITT		
Henvisning		Beregning	Filnavn		