

Bråtavegen

Bråtavegen

23

61/77

61/81

1971 BET 200

PVC 110


1

A

1:170

61/79

61/80

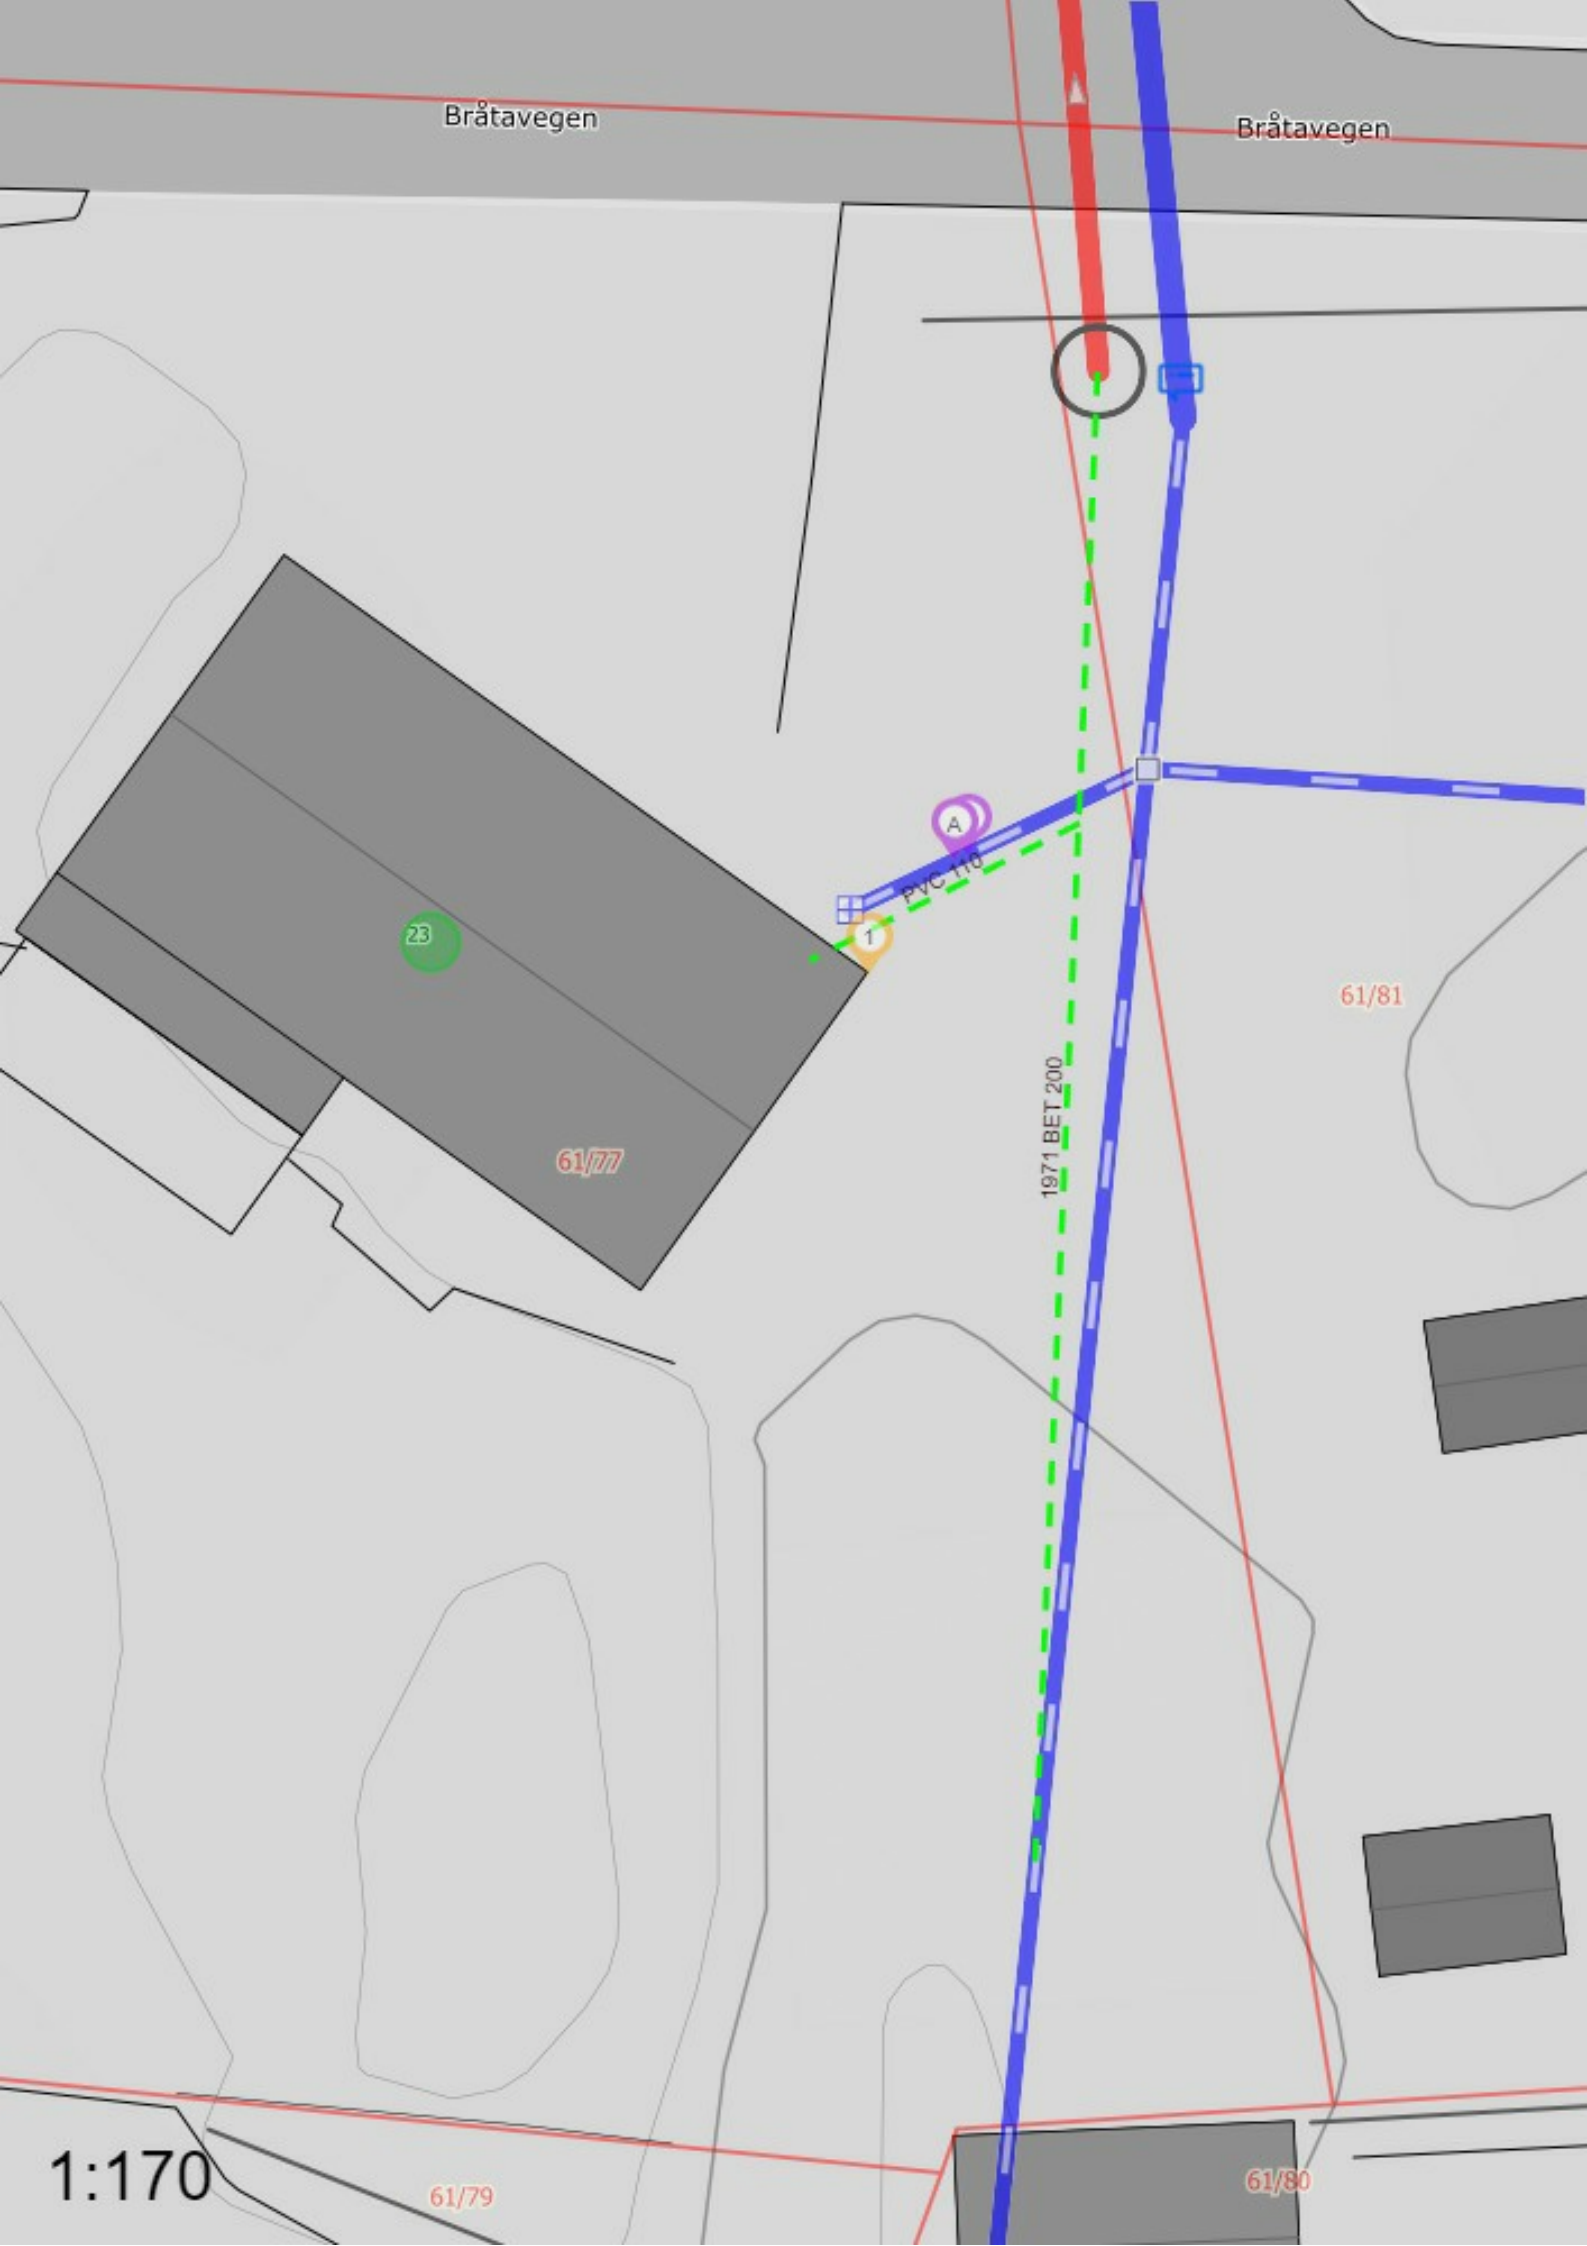

Spillvannsledning

Materiale: Betong [BET] Dimensjon: 200mm Eier: Privat
(bygningseier) Anleggsår: 1971 Målemetode XY: Direkte innlagt
på skjerm [82]

Spillvannsledning

Materiale: Polyvinylklorid [PVC] Dimensjon: 110mm Eier: Privat
(bygningseier) Målemetode XY: Direkte innlagt på skjerm [82]



Kommentar

Tekst: Eksisterende betong stakekum/ stoppekran for felles
vannledning