
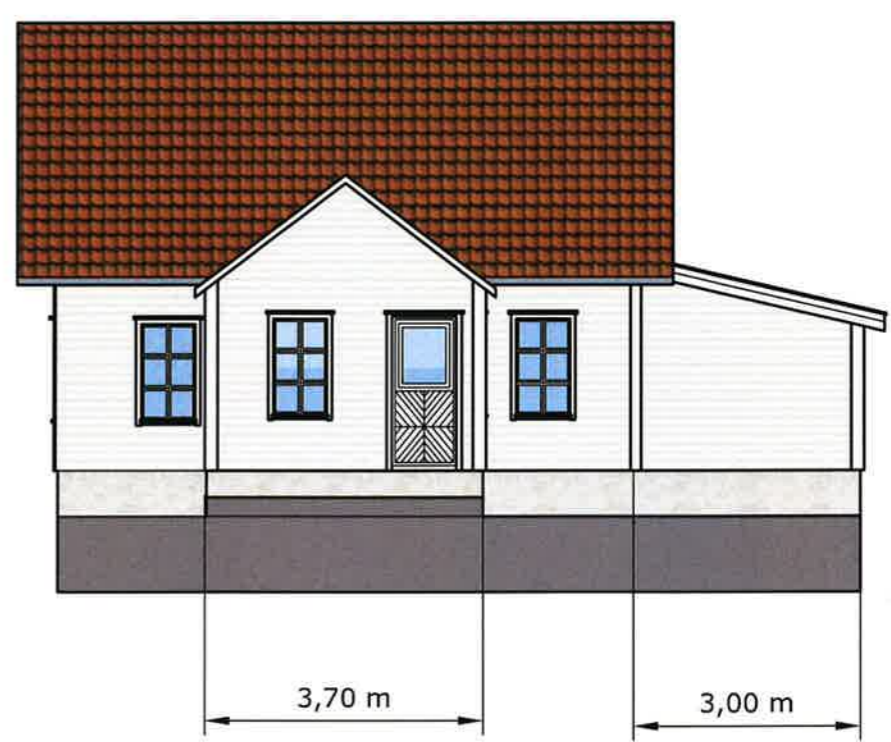
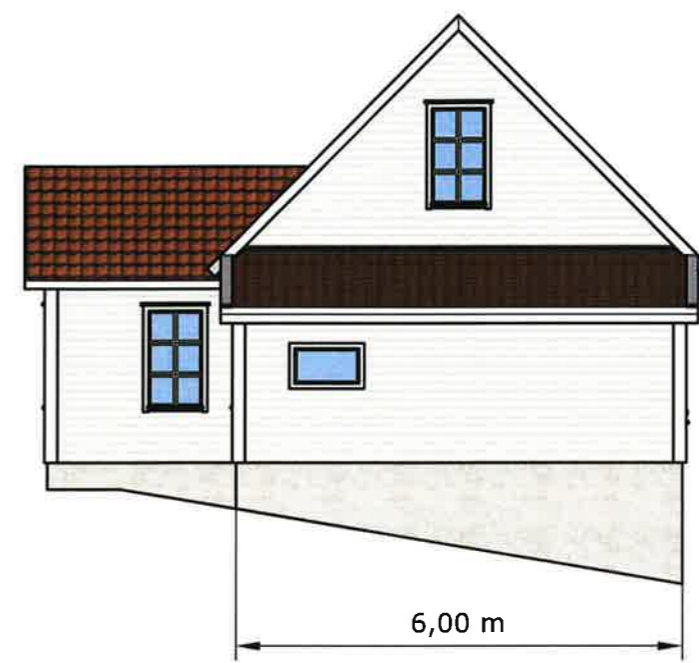


**1:100**

**Jan Peder Fosen**  
**Fosnanesvegen 75**  
**5546 Røyksund**


**Dato**

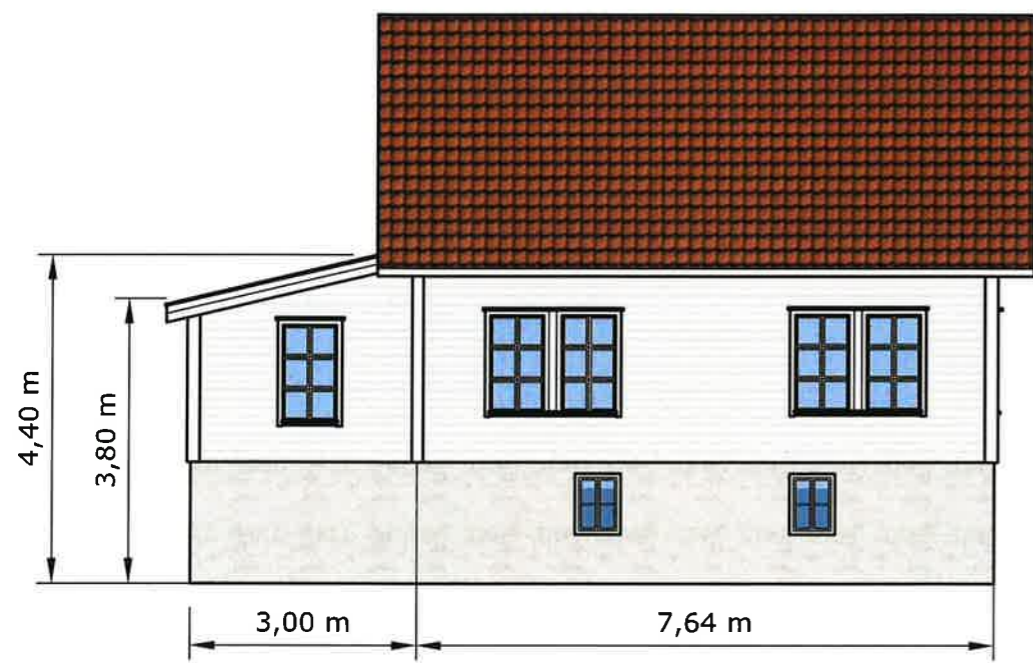

**1:100**

**Jan Peder Fosen**

**Dato**

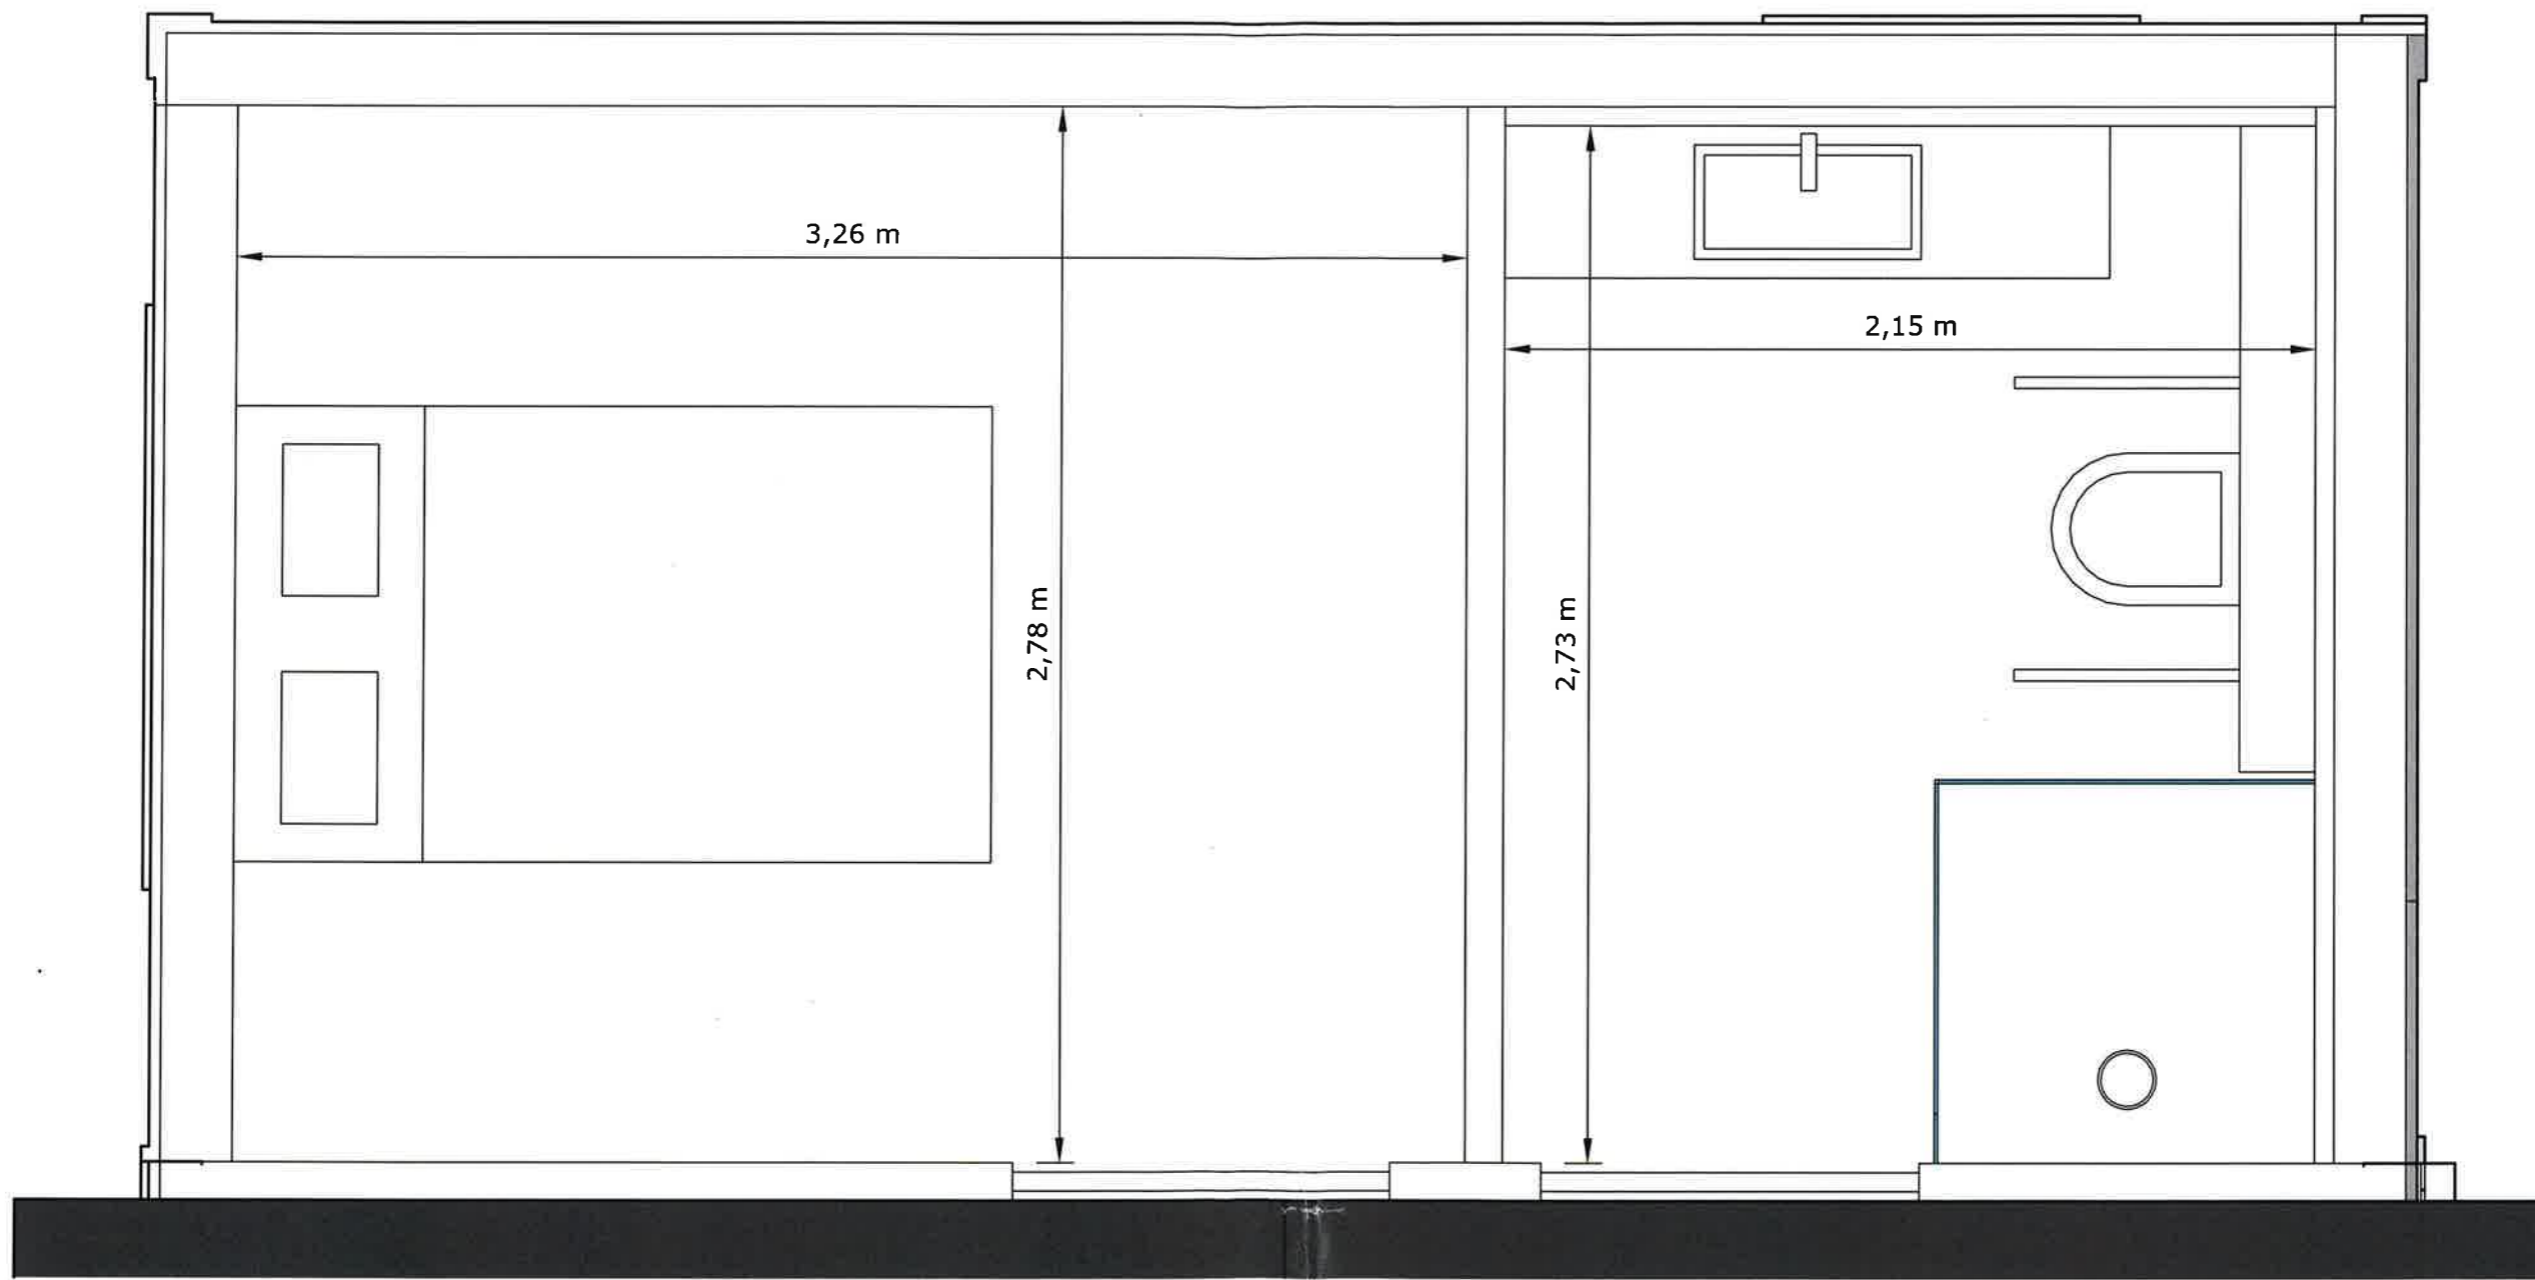

1:20

Prosjekt:

Rettinghaver for skisse:

Tegner:

Prosjektnr:



V.Berge

1