




Fosnesvegen 107

Dato: 20.10.2022

Målestokk: 1:500

Koordinatsystem: UTM 32N

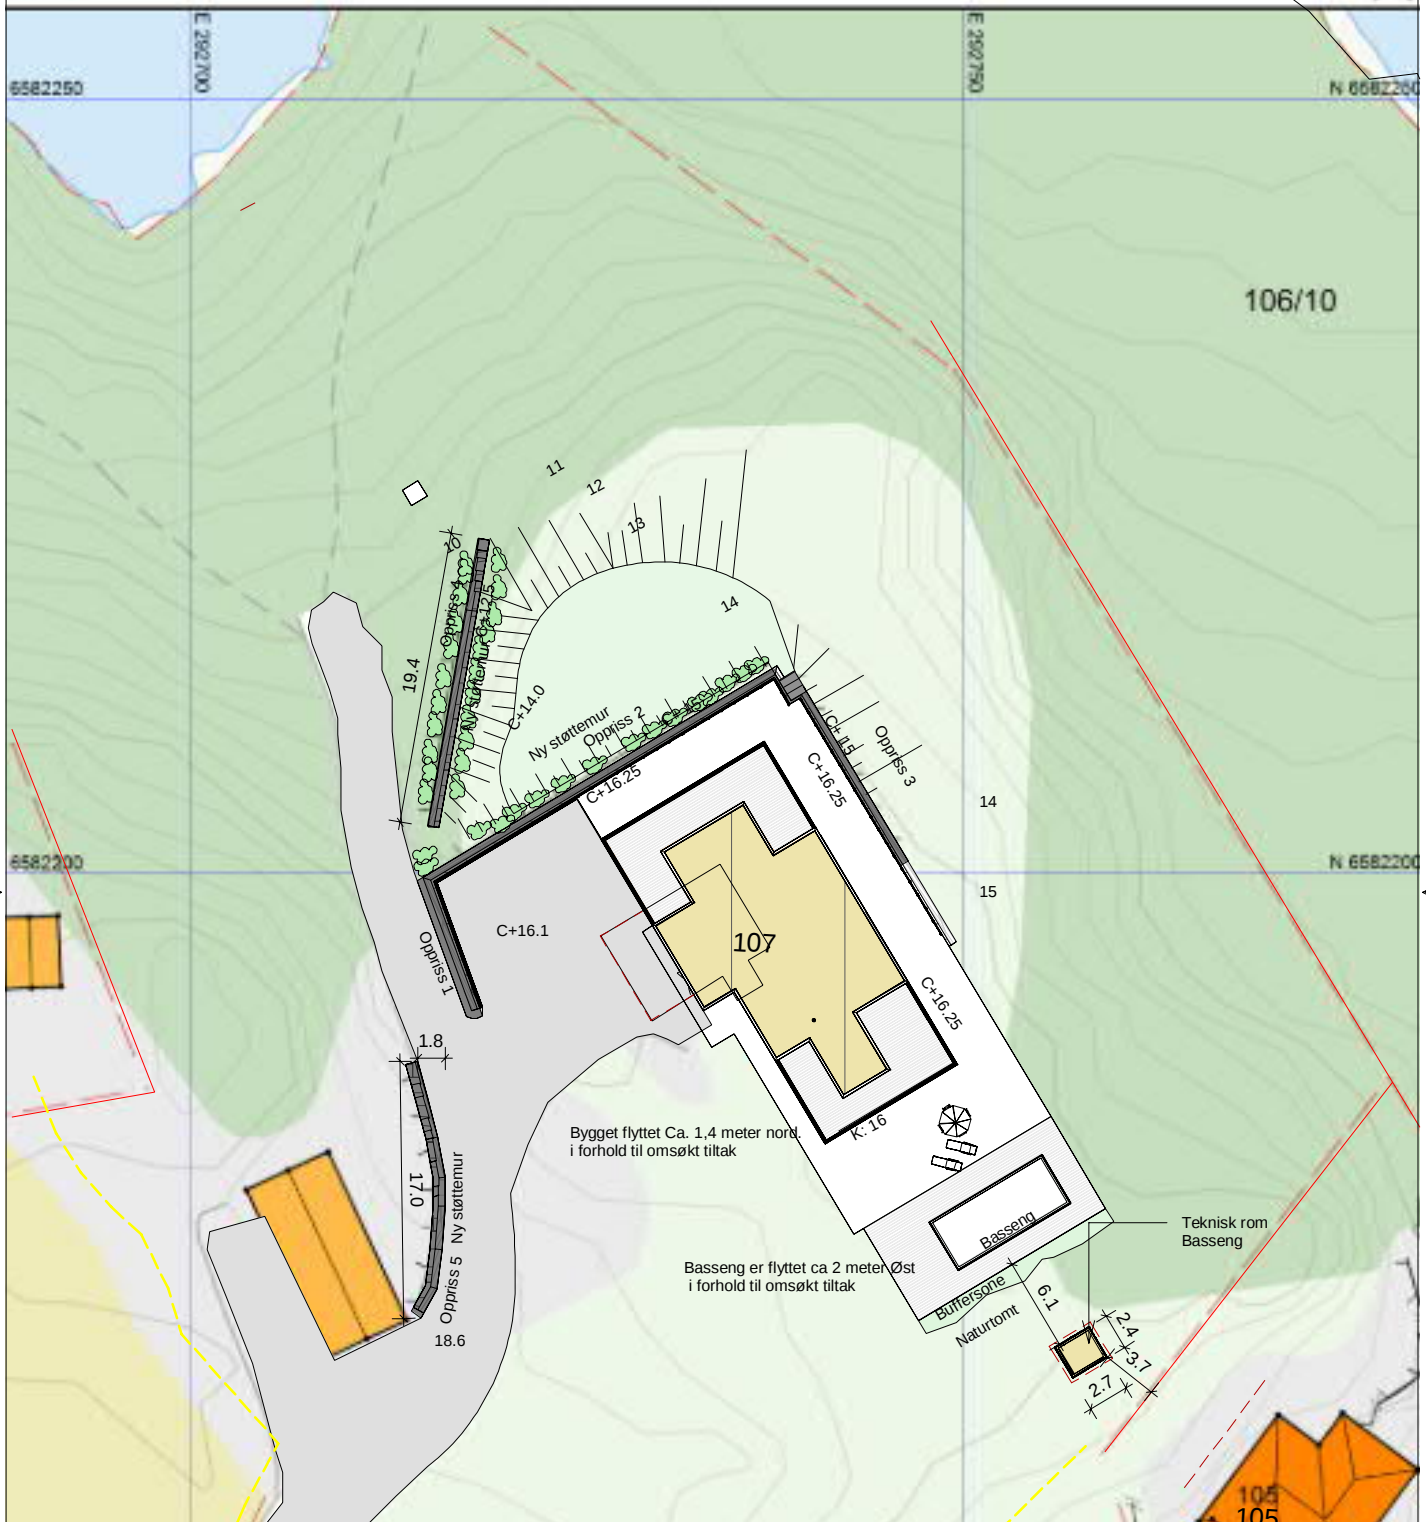

F	For endring søknad, Støttemurer/Bod	17.04.2023	JM	
E	AS BILDT	25.10.2022	JM	
D	Endring av konsept	06.10.2020	JM	TAI
C	Flytting av basseng	30.04.2020	JM	
B	Sti og parkering til naboer	16.09.2019	JM	GK
A	Situasjonsplan 1:1000	26.07.2019	TAI	GK

Nr.: Revisjonstekst: Dato: Utført av: Kontroll



Denne tegningen/dokumentet er opphavsrettslig beskyttet i henhold til lov om opphavsrett til åndsverk m.v. av 12. mai 1961.

Kunde: **Thomas Hausken**

Arkitekt: JM Prosjekt: Fosnesvegen 107 Tiltak: Ny bolig Tiltakets adresse: Fosnesvegen 107, 5546 Røyksund Gnr/Bnr: 106/3

Dokumentnavn: **Situasjonsplan** Målestokk: 1 : 500 Størrelse: A4 Prosjektnr.: 19014 Tegningsnr.: - A006 Rev: F