




Støttemur 1
1 : 100

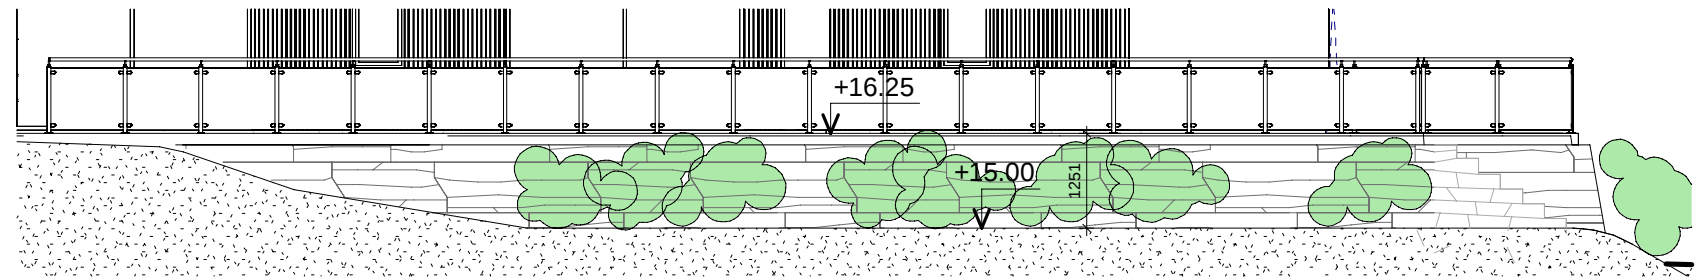


Støttemur 3
1 : 100

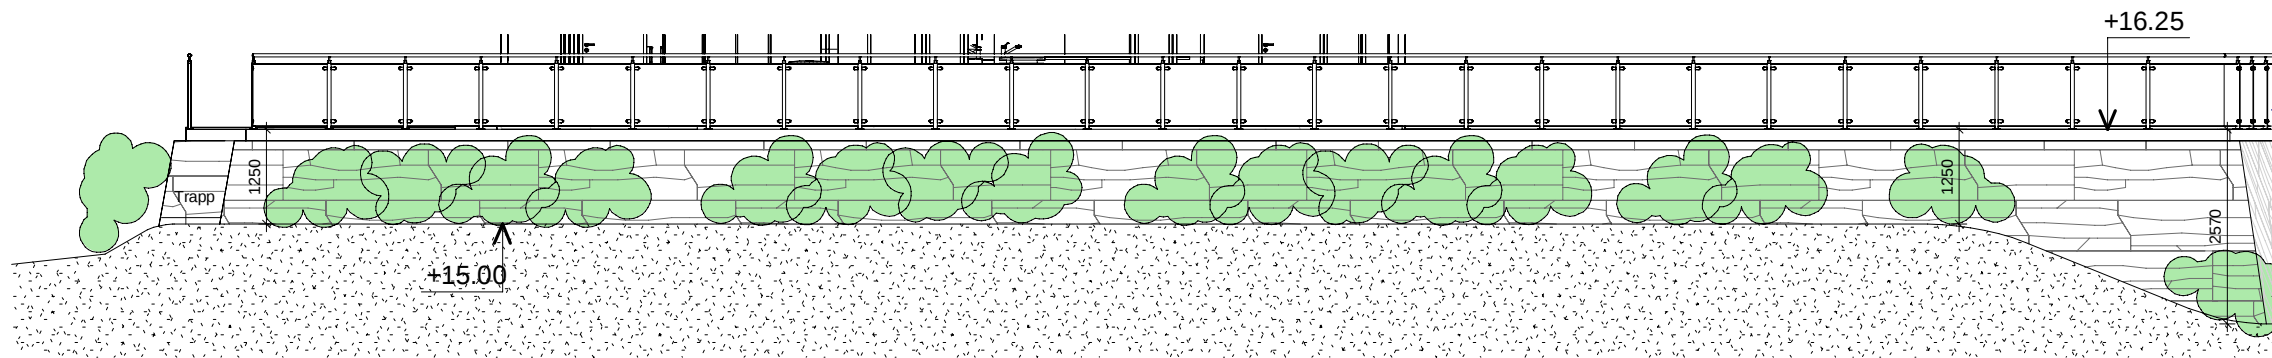

Støttemur 2
1 : 100

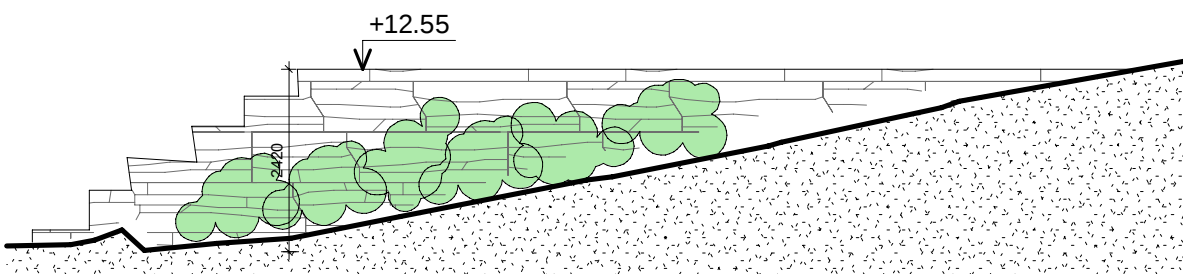

Støttemur 4
1 : 100

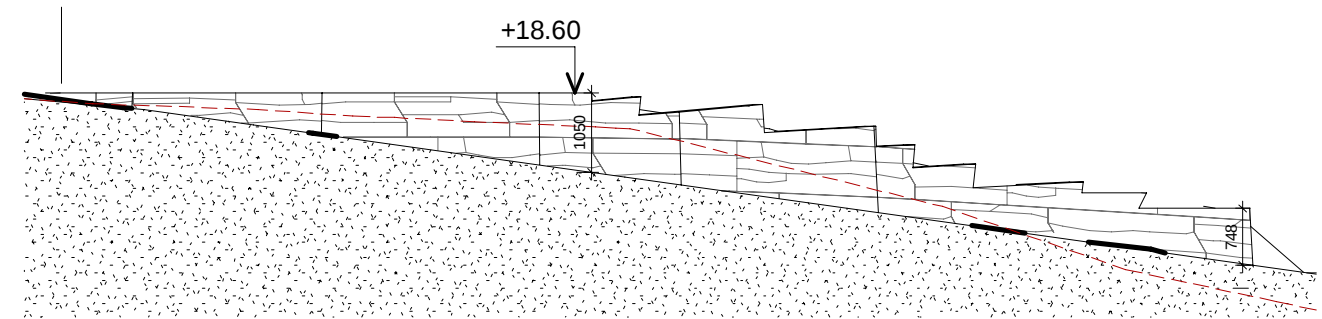

Støttemur 5
1 : 100

A205

B
A

For endring søknad, Støttemurer/Bod
AS BILDT

17.04.2023
25.10.2022

JM
JM

Dato: Utført av: Kontroll:

verk Denne tegningen/dokumentet er opphavsrettslig beskyttet i henhold til lov om opphavsrett til åndsverk m.v. av 12. mai 1961.

Kunde: Thomas Hausken

Tiltak: Ny bolig

Nr.: Revisjoner:

Arkitekt: JM
Prosjekt: Fosnanesvegen 107

Tiltakets adresse: Fosnanesvegen 107, 5546 Røyksund

Gnr/Bnr: 106/3

Dokumentnavn: Oppriss støttemur

Målestokk: 1 : 100

Størrelse:

Prosjektnr.: 19014
Tegningsnr.: -A205

Rev B