


Fasade øst

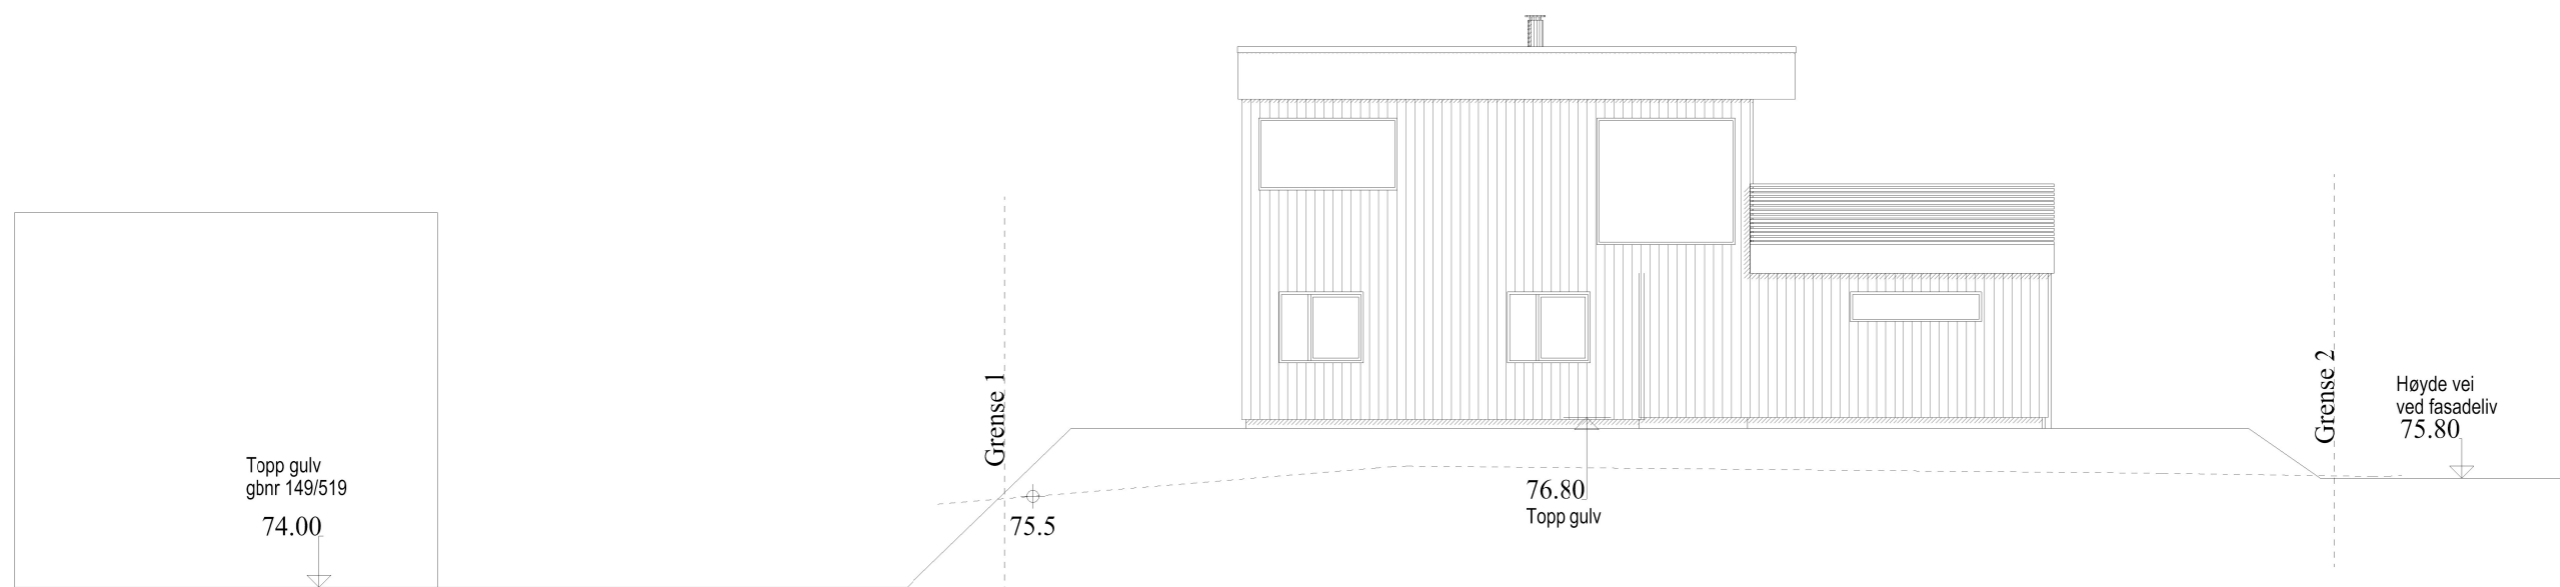

Fasade vest

Enebolig



© Tegningen er beskyttet i.h.t. lov om opphavsrett.

Tiltakshaver: Fam Vågen

Byggeplass:

Kommune: Karmøy

Gnr: 149 Bnr: 520 Mål: 1 : 100

Fasade vest og øst



Dato: 30.12.2022

Tegn: Ronny

Prosjekt nr.:

Tegn.nr: 504

Anders Vågen