
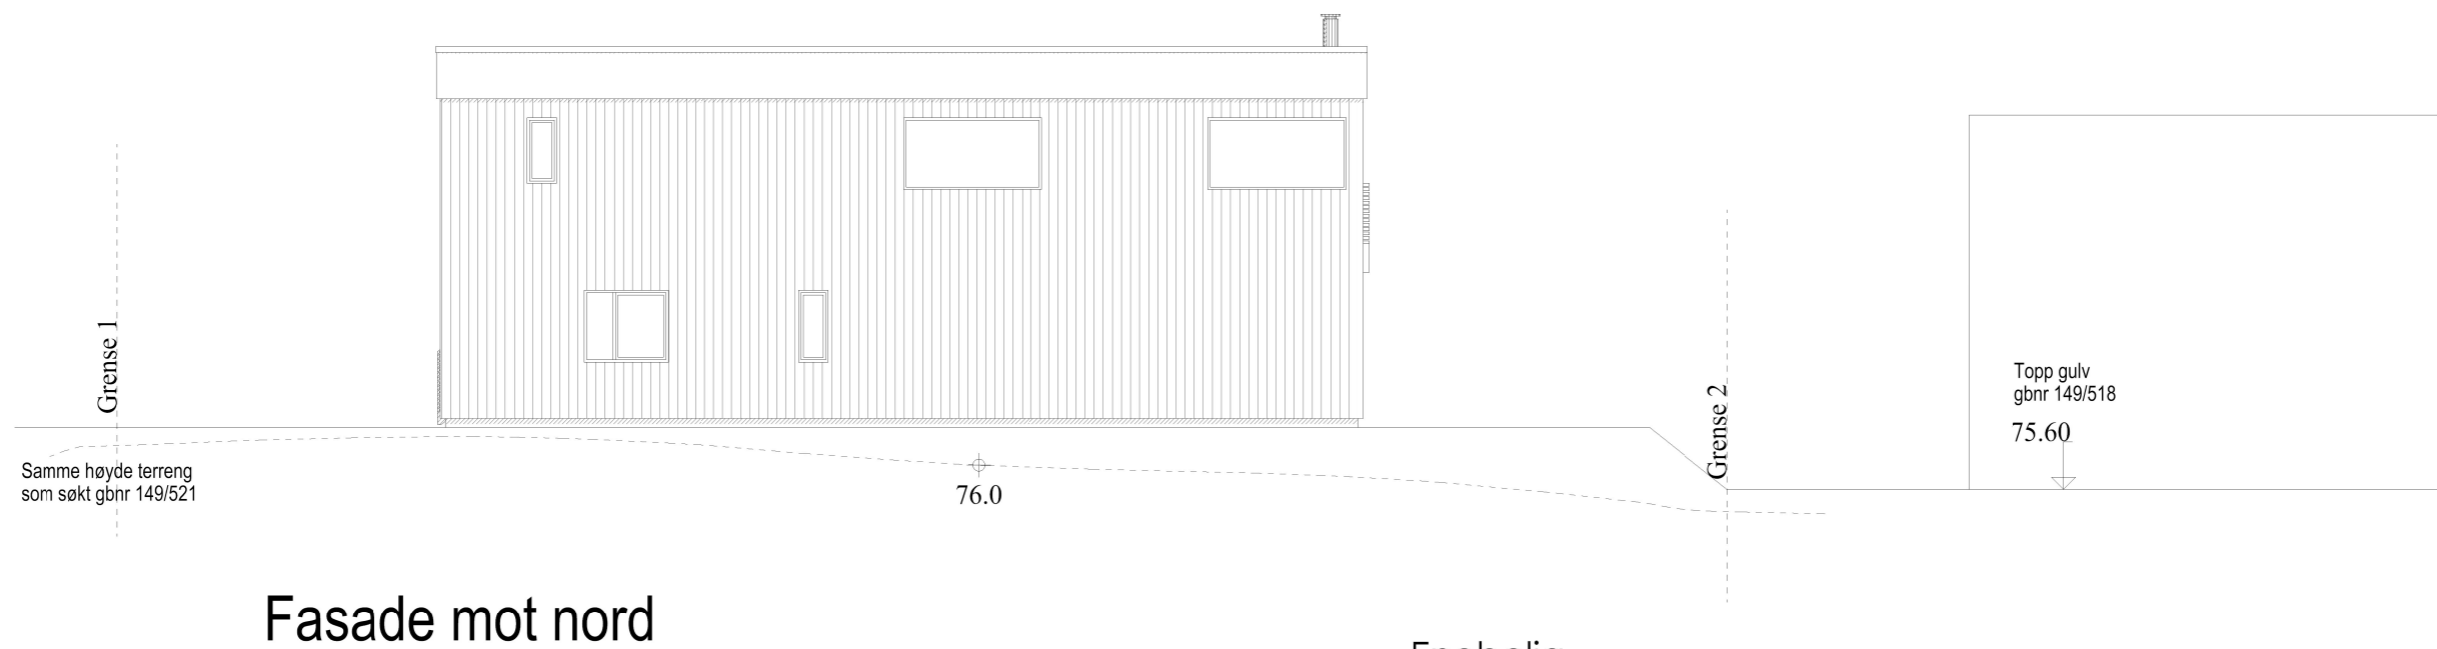


Ikke i målestokk

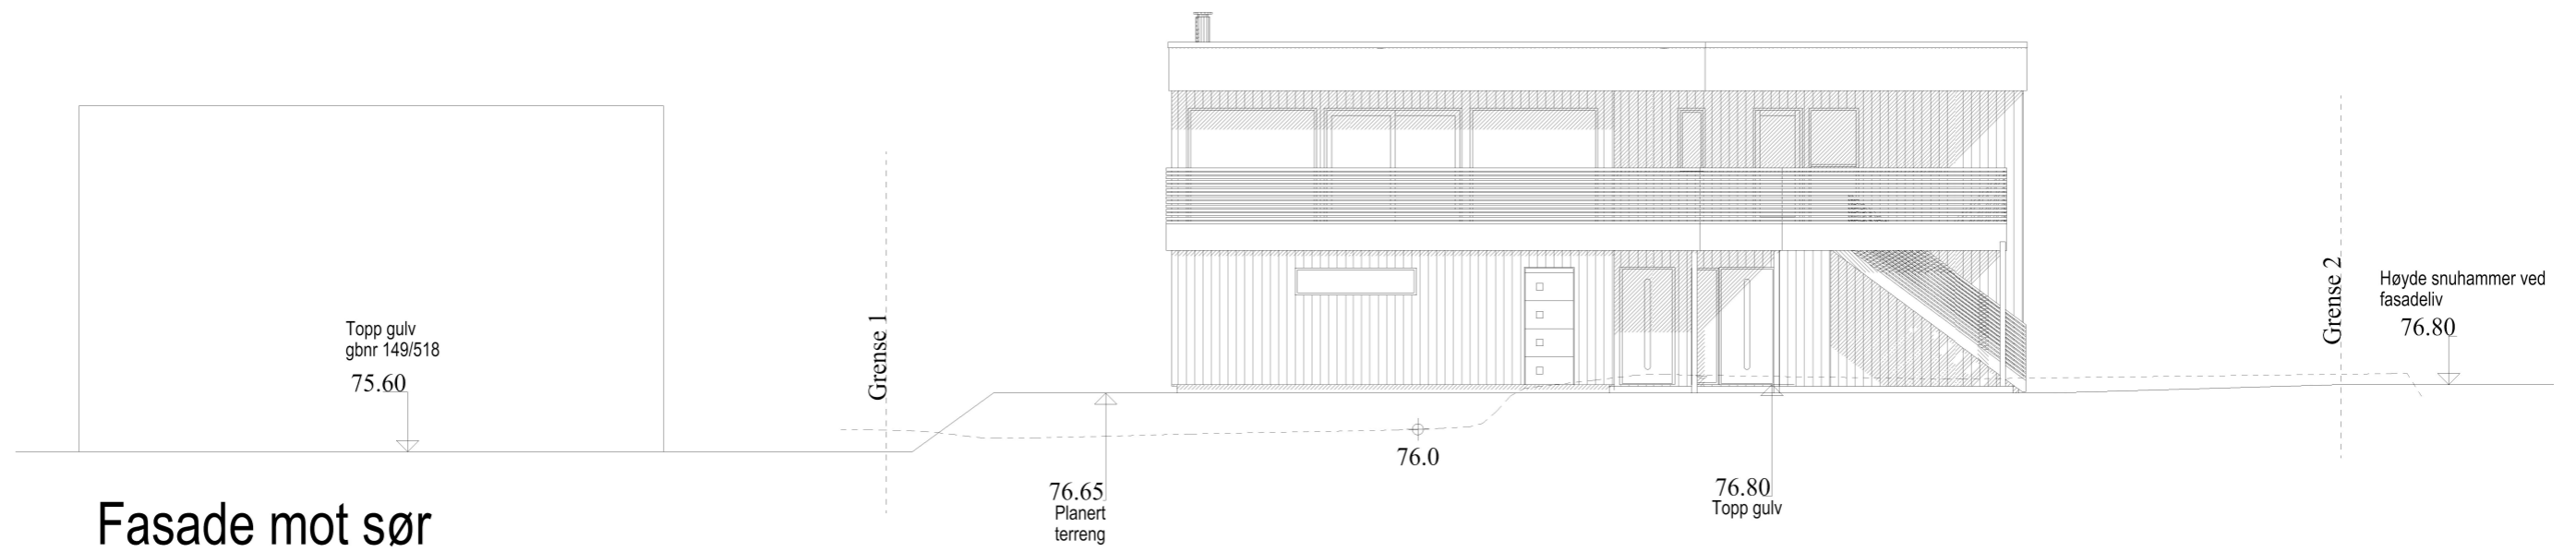

Enebolig

HR
**RASMUSSEN
BYGG**
hjr.no
© Tegningen er beskyttet i.h.t. lov om opphavsrett.

Tiltakshaver: **Fam Vågen**

Byggeplass: _____

Kommune: **Karmøy**

Gnr: 149 Bnr: 520 Mål: 1 : 100

Fasade mot nord og sør

DATA DESIGN SYSTEM
A NEMETSCHKE COMPANY

Dato: 30.12.2022

Tegn: RT

Prosjekt nr.:

Tegn.nr.: 503

Anders Vågen