



*Fasade mot øst*

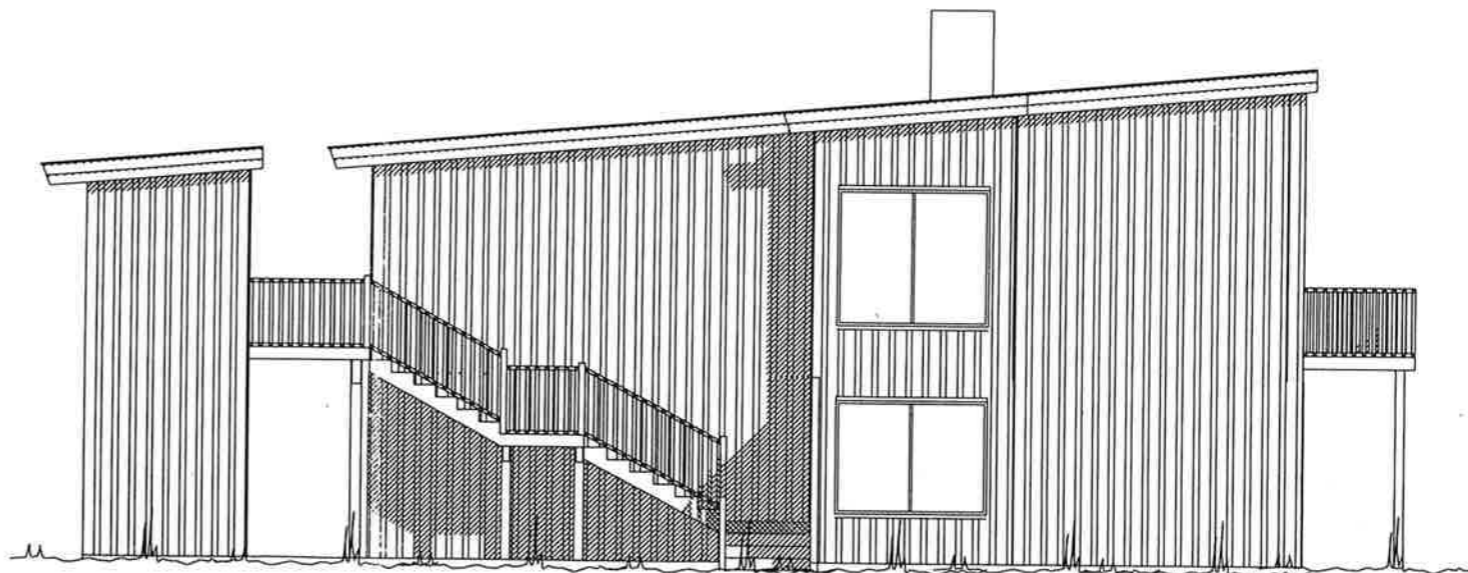

*Fasade mot nord*

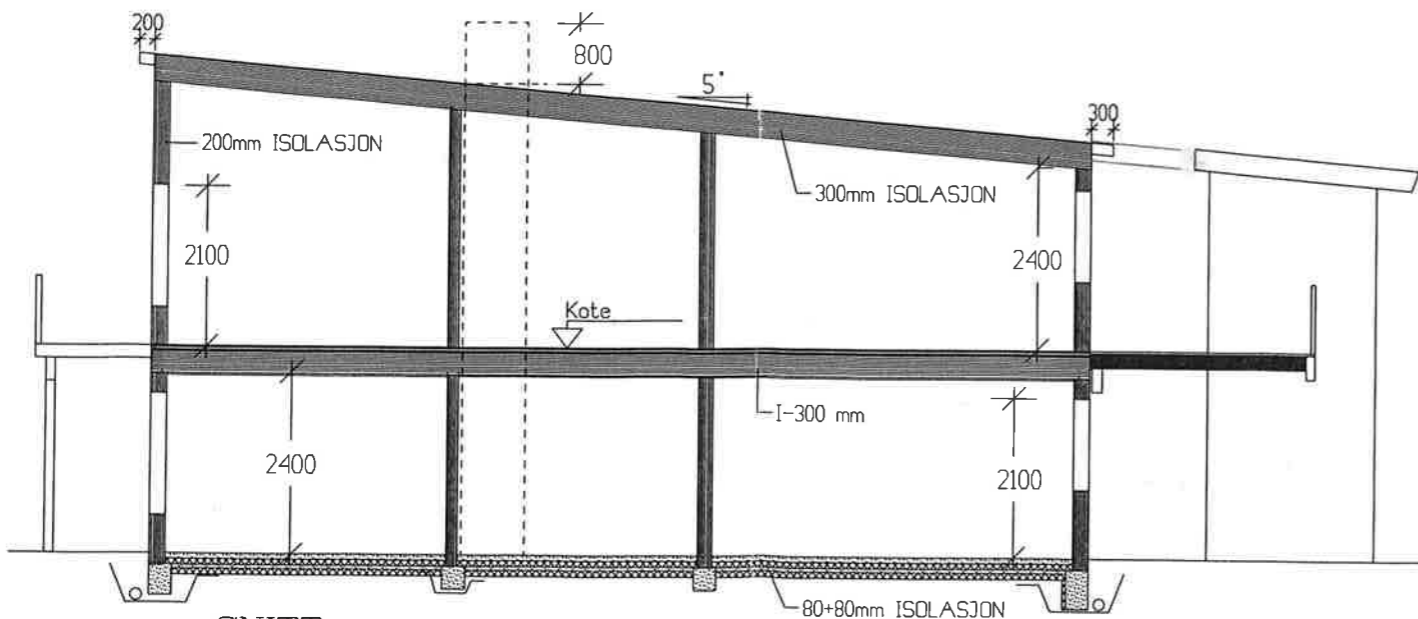

**SNITT**

Tiltakshaver: <i>Garvik Tomteutvikling AS</i>				 <b>VestlandHus</b>
Leverandør: <i>Garvik Gruppen AS</i>				
HUSTYPE: SPESIAL-8M FASADER/SNITT		DATO 08.01.07 hd		
Byggeplassens adresse: <i>Attemannsbolig Øst, Rindane, Karmøy</i>				TEGNINGS NR. 503
Gnr.	Br.nr.	ER TEGNING KONTROLLERT I H.T. SJEKKLISTER ?	JA	PROSJ.NR. 564h
VestlandsHusgruppens arkitektkontor - 6018 Alesund - Tlf. 70 17 89 00				
TEGNINGEN MÅ HVERKEN HELT ELLER DELVIS KOPIERES ELLER BENYTTES VED TILTAK SOM VESTLANDSHUS IKKE MEDVIRKER I.				