


Et. 1
1 : 100

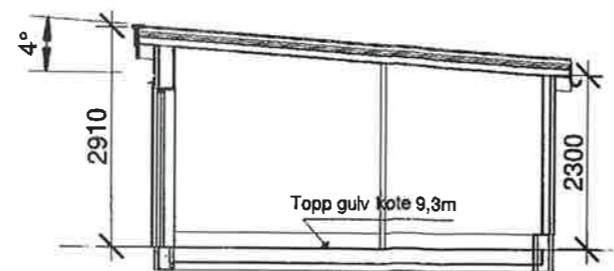

Section 1
1 : 100

Rev.	Revisjonen gjelder	Tiltakshaver.	Utført	Kontr.	Dato
 Vestheimvegen 15 4250 Kopervik Tlf: 52844750 www.garvikgruppen.no	Garvik Tomteutvikling AS	Målestokk 1 : 100	Dato	17/11/15	
	Garasjer Rindane	Prosjekt nr.	Tegnet	TE	
Rindavegen, 4270 Åkrehamn	Prosjektadresse.	Int022015	Kontr.	GG	
Plan og Snitt	Tegning.	Tegning nr.	A101		
Tegningen må hverken, helt eller delvis benyttes av tiltak som ikke Garvikgruppen medvirker i		Gnr / Bnr.	Rev.		