

ANVISNINGER BETONGKONSTRUKSJONER

PÅLTELGETSKLASSE:	2
UTFØRELSESKLASSE:	EXC 2
KONSTRUKSJONSTOLERANSEKLASSE:	1/1
BETONG:	
FASTHETSKLASSE:	B45 UV betong
EKSPONERINGSKLASSE:	XS3
BESTÅNDIGHETSKLASSE:	M4,5
KLORIDKLASSE:	Cl 0,1
ARMERING:	
ARMERINGSKVALITET:	B500NC
OVERDEKNING:	60mm
OMFARSKJØTT:	50 x stangdiаметer
ANMERKNINGER:	
- Betong med gode flyteegenskaper benyttes - Synlige hjørner avfases med trekanlekt - UV Betong benyttes under vann/der det er fare for utvasking	

HENVISNINGER:

Tegning 22073 202 Snitt
 Beregningsrapport 22073 RE01

REV. INDEX	ANT	Dokumentasjonstegning	OV/	01 09 22
A		Dokumentasjonstegning	OV/	01 09 22

- ENDRINGSKVALIFISER
- ▶ DOKUMENTASJONSTEGNING
 - ▶ ARBEIDSTEGNING
 - ▶ ANBUDSTEGNING
 - ▶ ANMELDELSESTEGNING
 - ▶ FORELØPIG TEGNING


Petter J Rasmussen AS
 Rådgivende ingeniører og arkitekter

Dikttervegen 8, 5538 HAUGESUND, tlf 48 311 311, Org. nr. NO 971 000 724 MVA

Dato	01 09 22	Kontor/Prosjekt	Ø Vikse	Format	A3	Måsstokk	1:100
Kontrollert dato		Kontrollert					

Magfo AS
 22073 - Sikring av Kai Åraberotsholmen
 SIKRINGSS TØPP PLANTEGNING

Endring for	22073 - 201-A
Erstattet av	
Index	Beregning
Form	

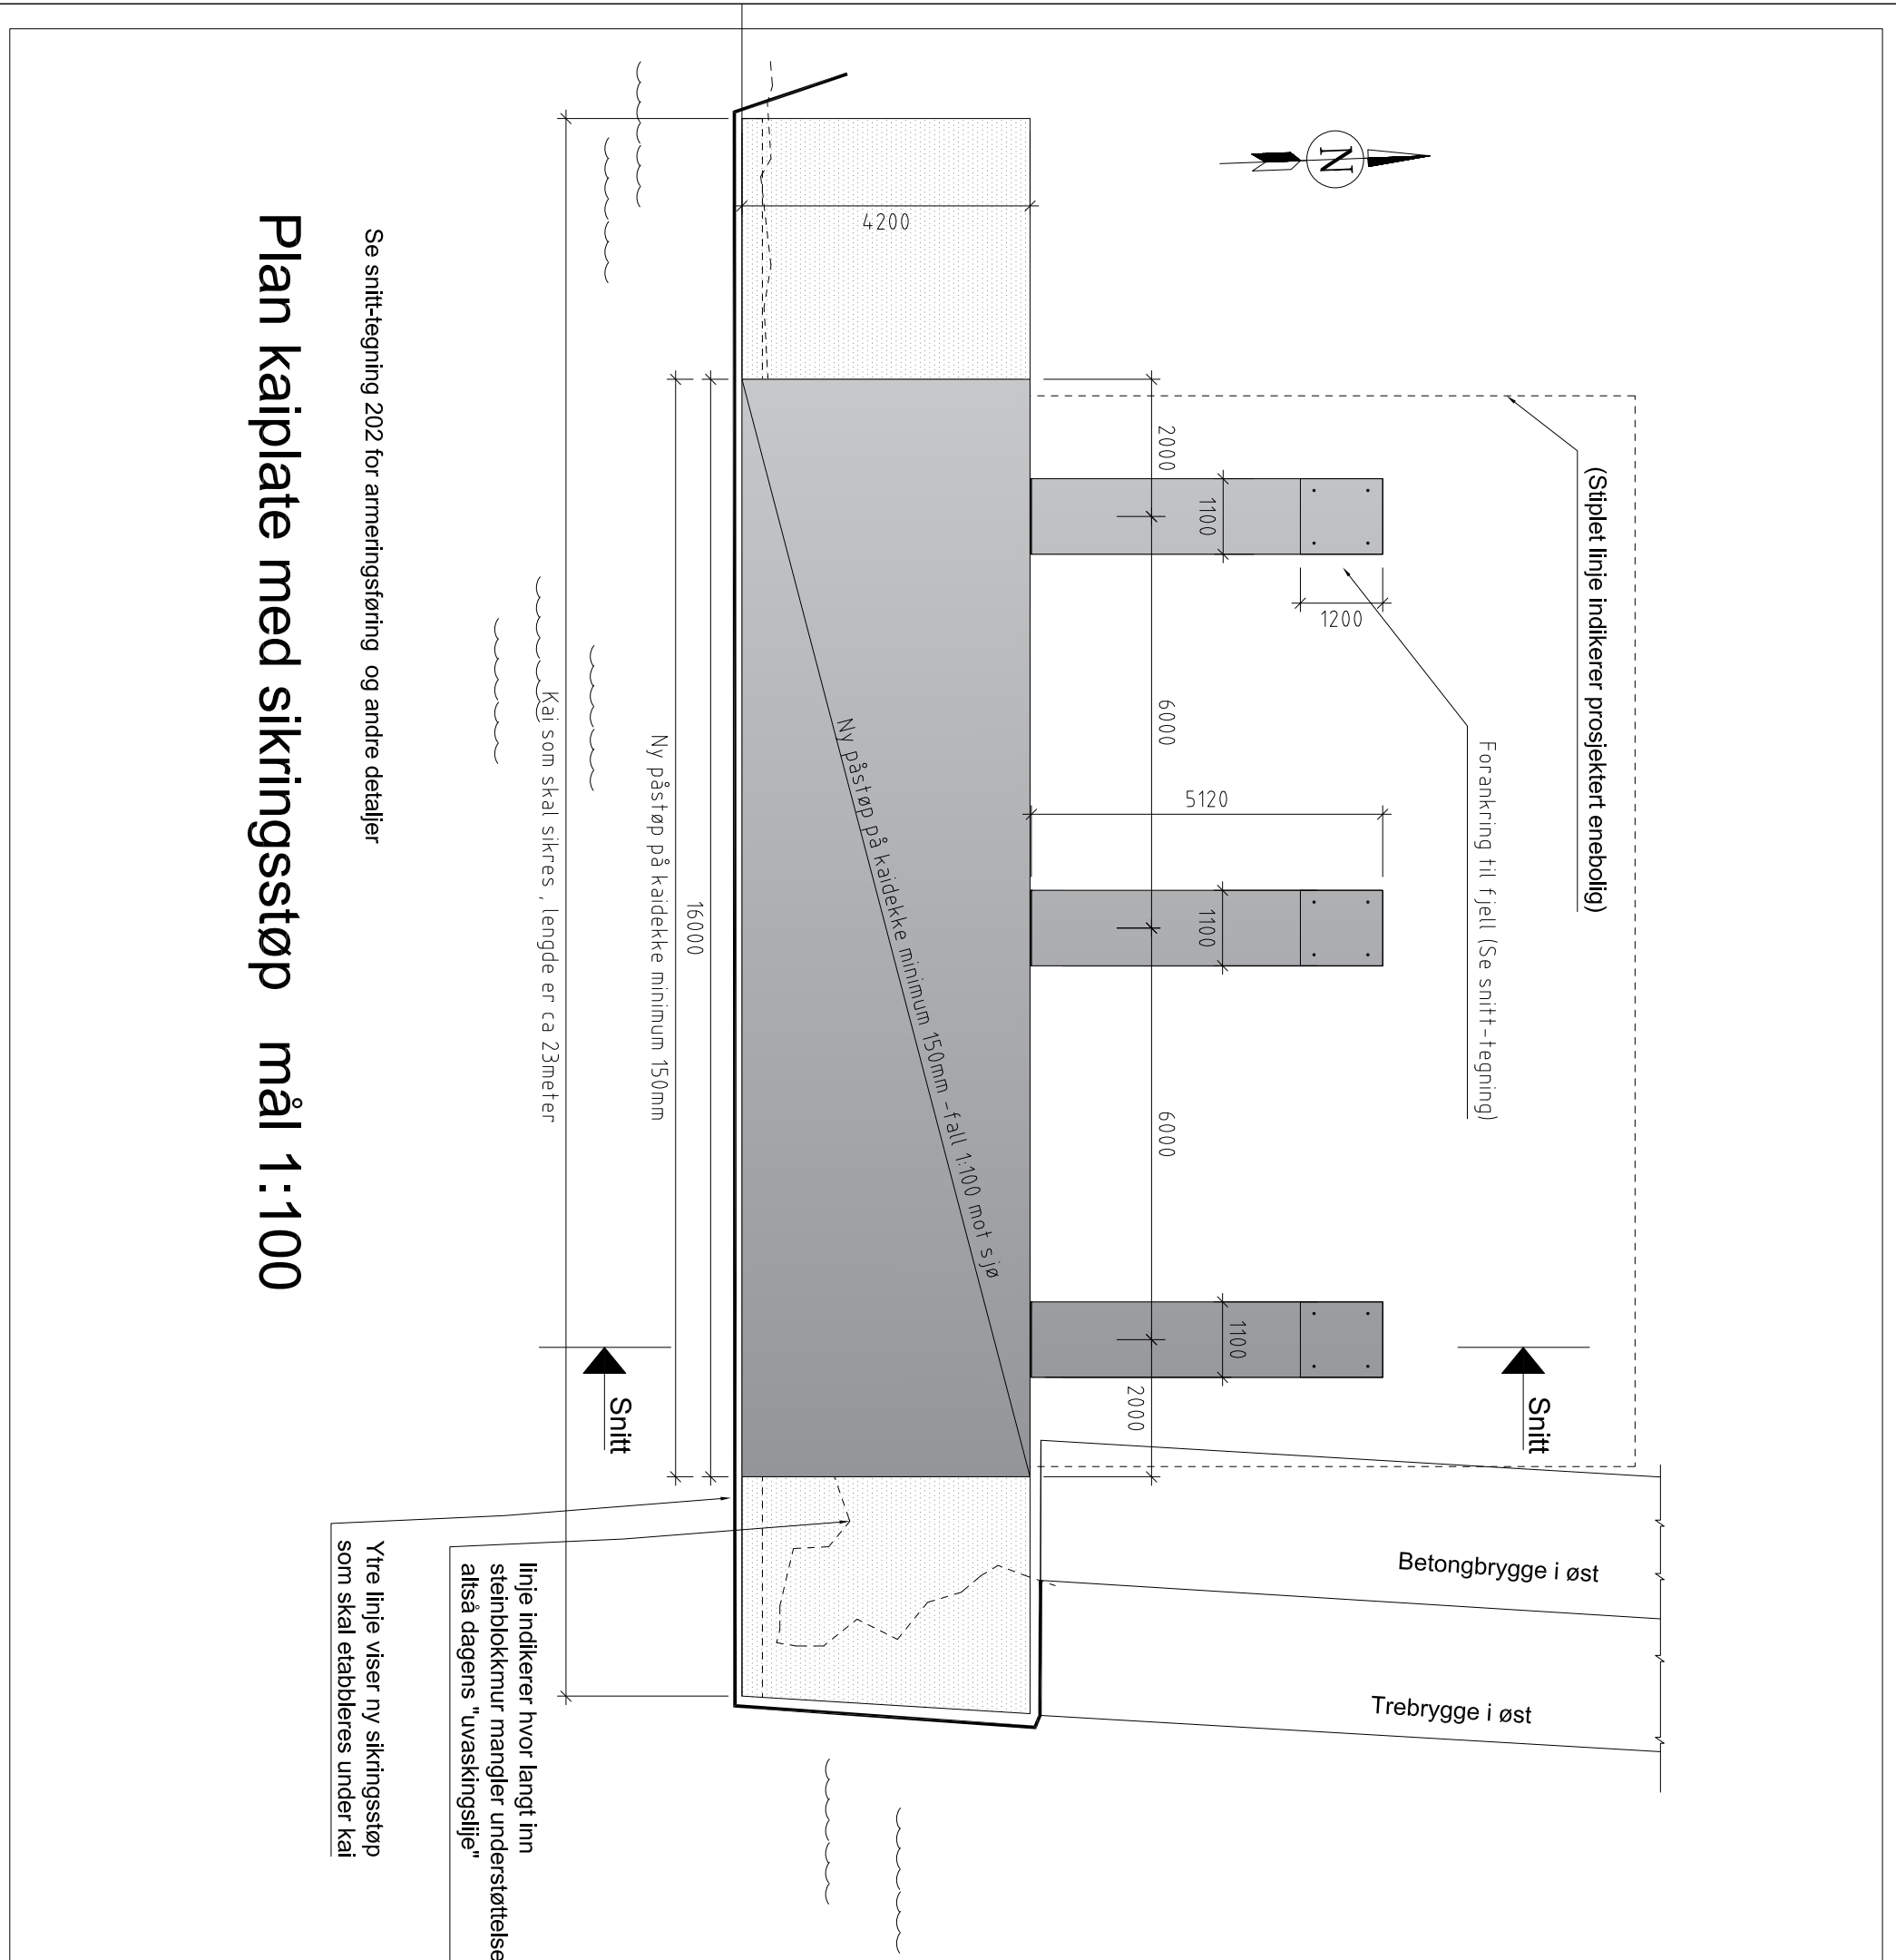

Plan kaiplate med sikringsstøp mål 1:100

Se snitt-tegning 202 for armeringsføring og andre detaljer