


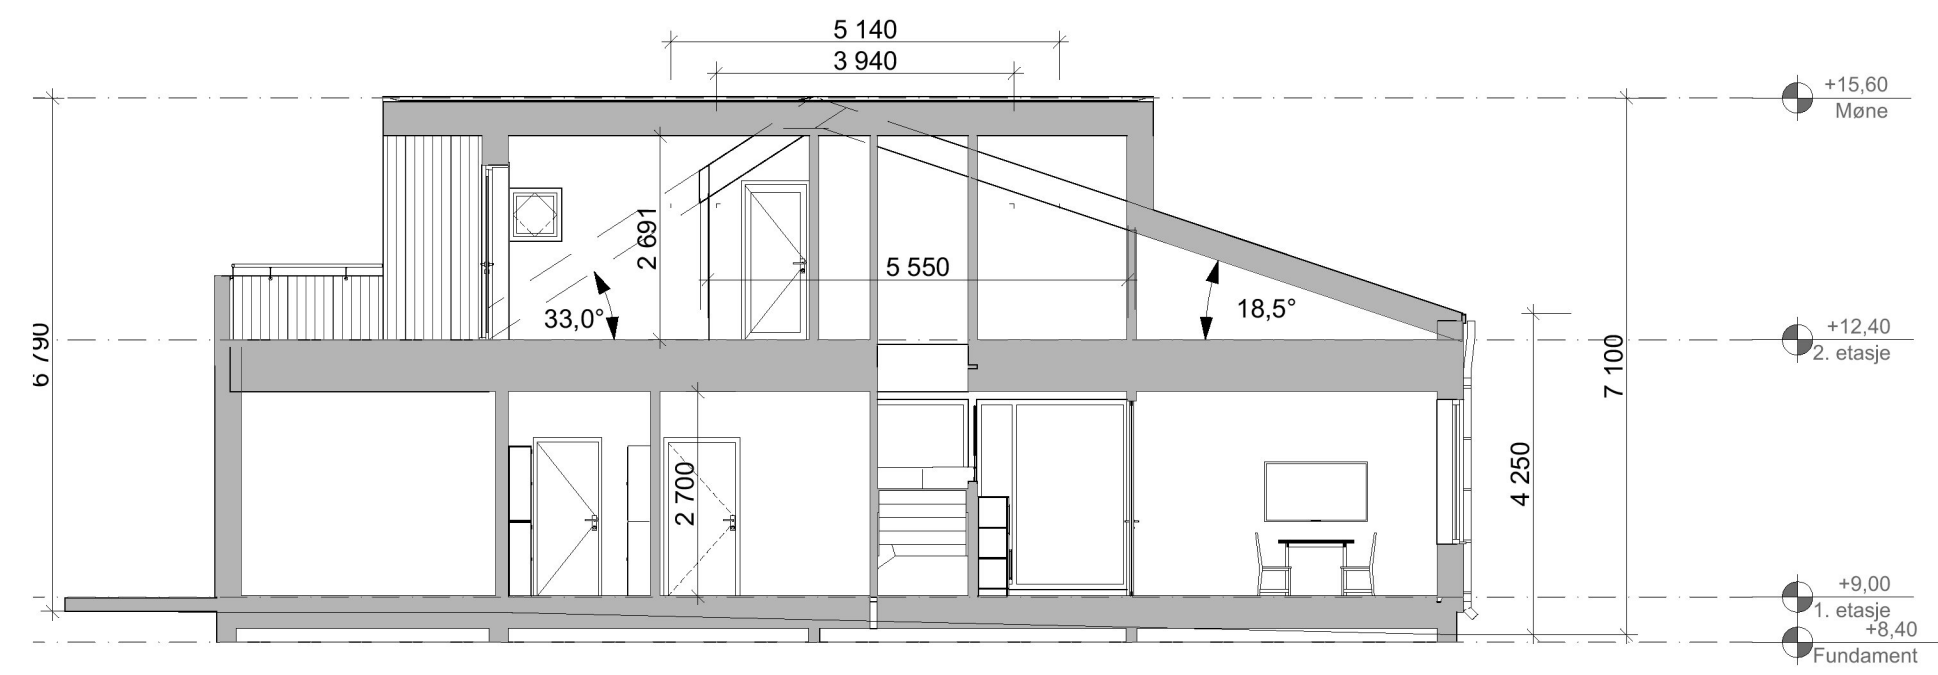

1:100 Snitt B



1:100 Snitt A

C	Endret rammesøknadstegn ang. nytt teknisk / bøttekott. Utvidet loft med flatt tak. Endret vindu og dør-størrelser.	15.03.23	R.A.O.
B	Endret rammesøknadstegn ang. plassering av Hc-wc og bøttekott.	06.01.23	R.A.O.
A	Søknadstegning	24.11.22	R.A.O.
Rev.	Rev. gjelder:	Dato:	Sign.

SjøenHus Administrasjonsbygg		Gnr./Bnr. 15/ 2055 KARMØY	
BYGGEPLASS: Stongsvingen		PROSJEKTNR. Prosjektnr.	
TILTAKSHAVER: Trygve J. Sjøen AS, Postboks 33, 4296 Åkrehamn			
TITTEL: Snitt A og B		MÅL: 1: 100 A3	DATE: 14.11.22 TEGNER: R.A.Olsen
		REV: A	TEGNINGSNR. A30-01
DENNE TEGNING ER VÅR EIENDOM OG MÅ IKKE URETTMESSIG BRUKES ELLER ETTERLIKNES JFR. LOV OM ÅNDSVERK AV 1981.			

Bygning	Admin.Bygg	Garasje / Lager	Sum Admin / Garasje
BYA	357,3	-	-
BTA 1. etg	346,5	-	-
BTA 2. etg	165,0	-	-
SUM BTA	511,5	-	-
BRA 1. etg	317,5	-	-
BRA 2. etg	152,8	-	-
SUM BRA	470,3	-	-



post@sjoenhus.no
www.sjoenhus.no

Tlf: 52 84 50 50
Org. nr: 918 847 065