


1:200 Fasade Nord

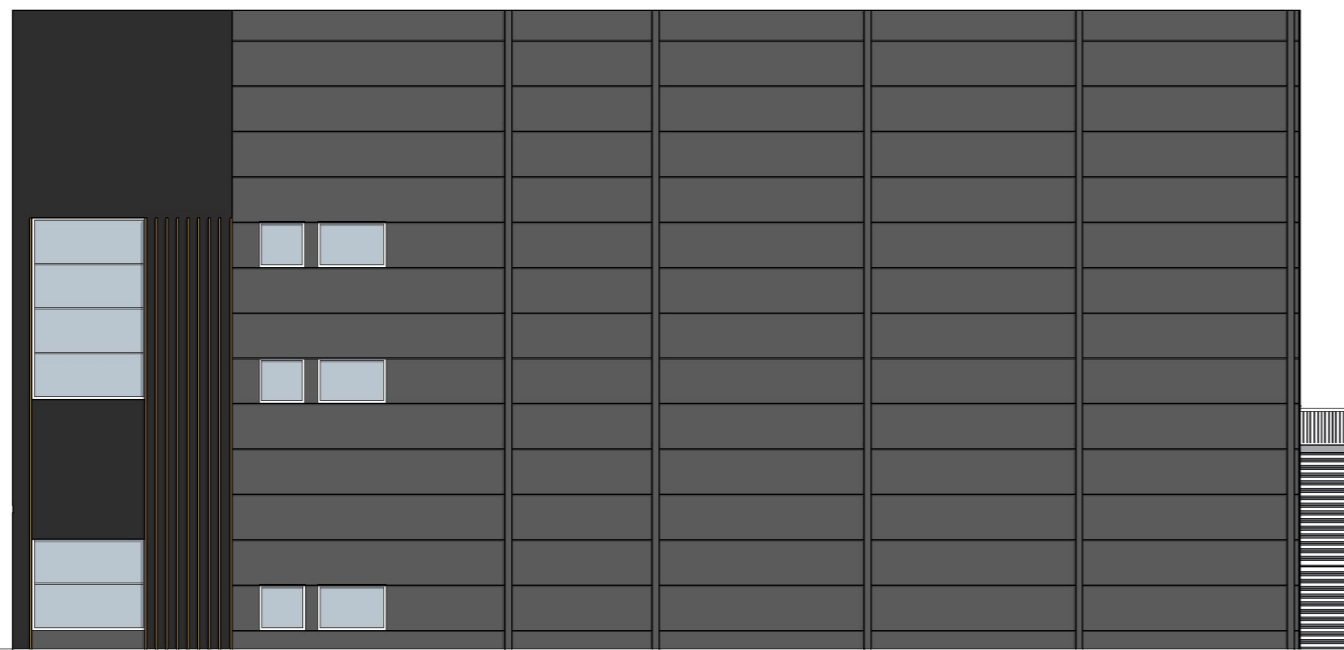

1:200 Fasade Vest

B	Endringsmelding (gjelder 1. etasje)		17.04.2023	sa
A	Arbeidsstatyven		12.04.2023	sa
Rev.	Tekst	Dato:	Gnr./Bnr	Sign.

 ARKITEKT KONTORET BREKKE HELGELAND BREKKE AS	Padel Raglamyr Haugesund kommune Grønhaug invest 1 AS			Tegnet av: AE Dato: 24.01.23 Gnr./Bnr: 149/562	Målestokk: 1:200 Tegningsnr.: 11429_351_B	A2
	FASADE Nord og Vest				11429_351_B	A2
	FASADE Nord og Vest					11429_351_B