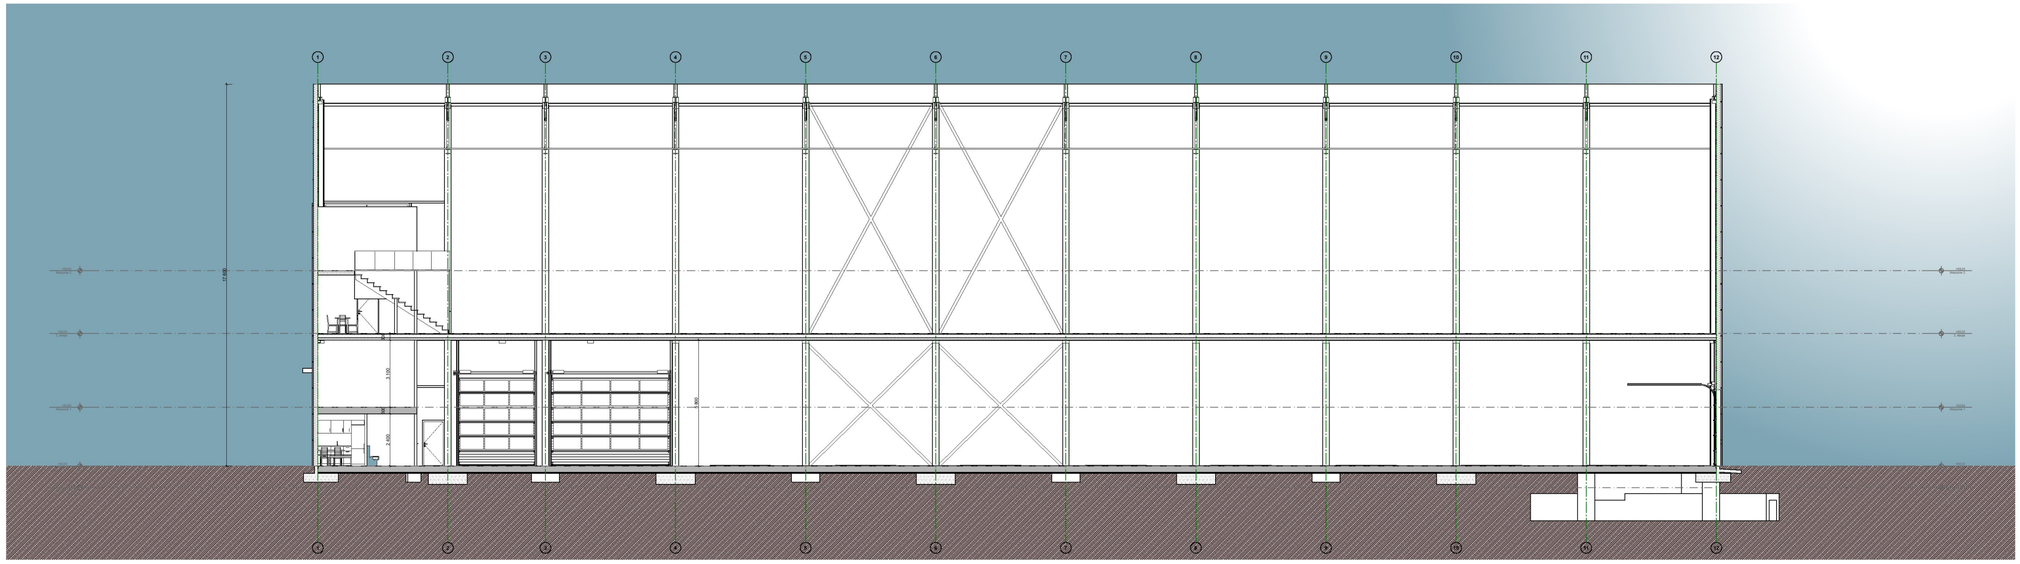

Snitt B

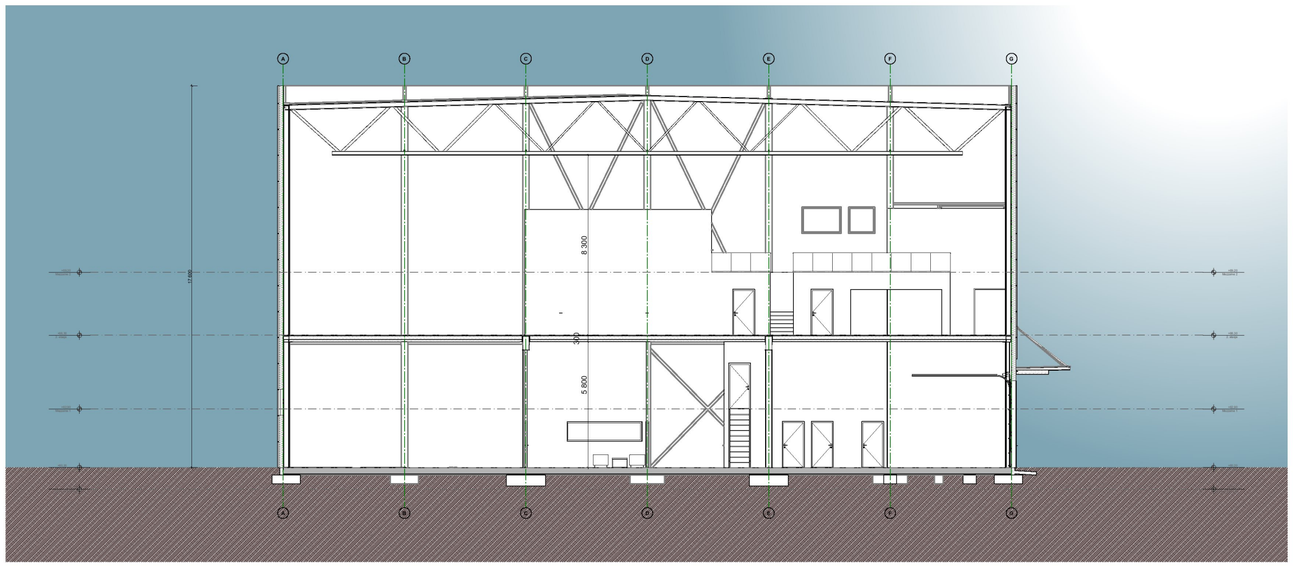

Snitt A

Rev.	Tekst	Dato	Sign.
B	Endringmelding (gjelder 1. etasje)	17.04.2023	iea
A	Arbeidstilsynet	12.04.2023	iea

ARKITEKT KONTORET
BREKKE HELGELAND BREKKE AS

Padel Raglamyr
Haugesund kommune
Grønhaug invest 1 AS

Tegnet av:	Dato:	Gnr/Bnr	Målestokk:	
AE	24.01.23	149/562	1:200	A2

Snitt A og B

Tegningsnr.: 11429_301_B